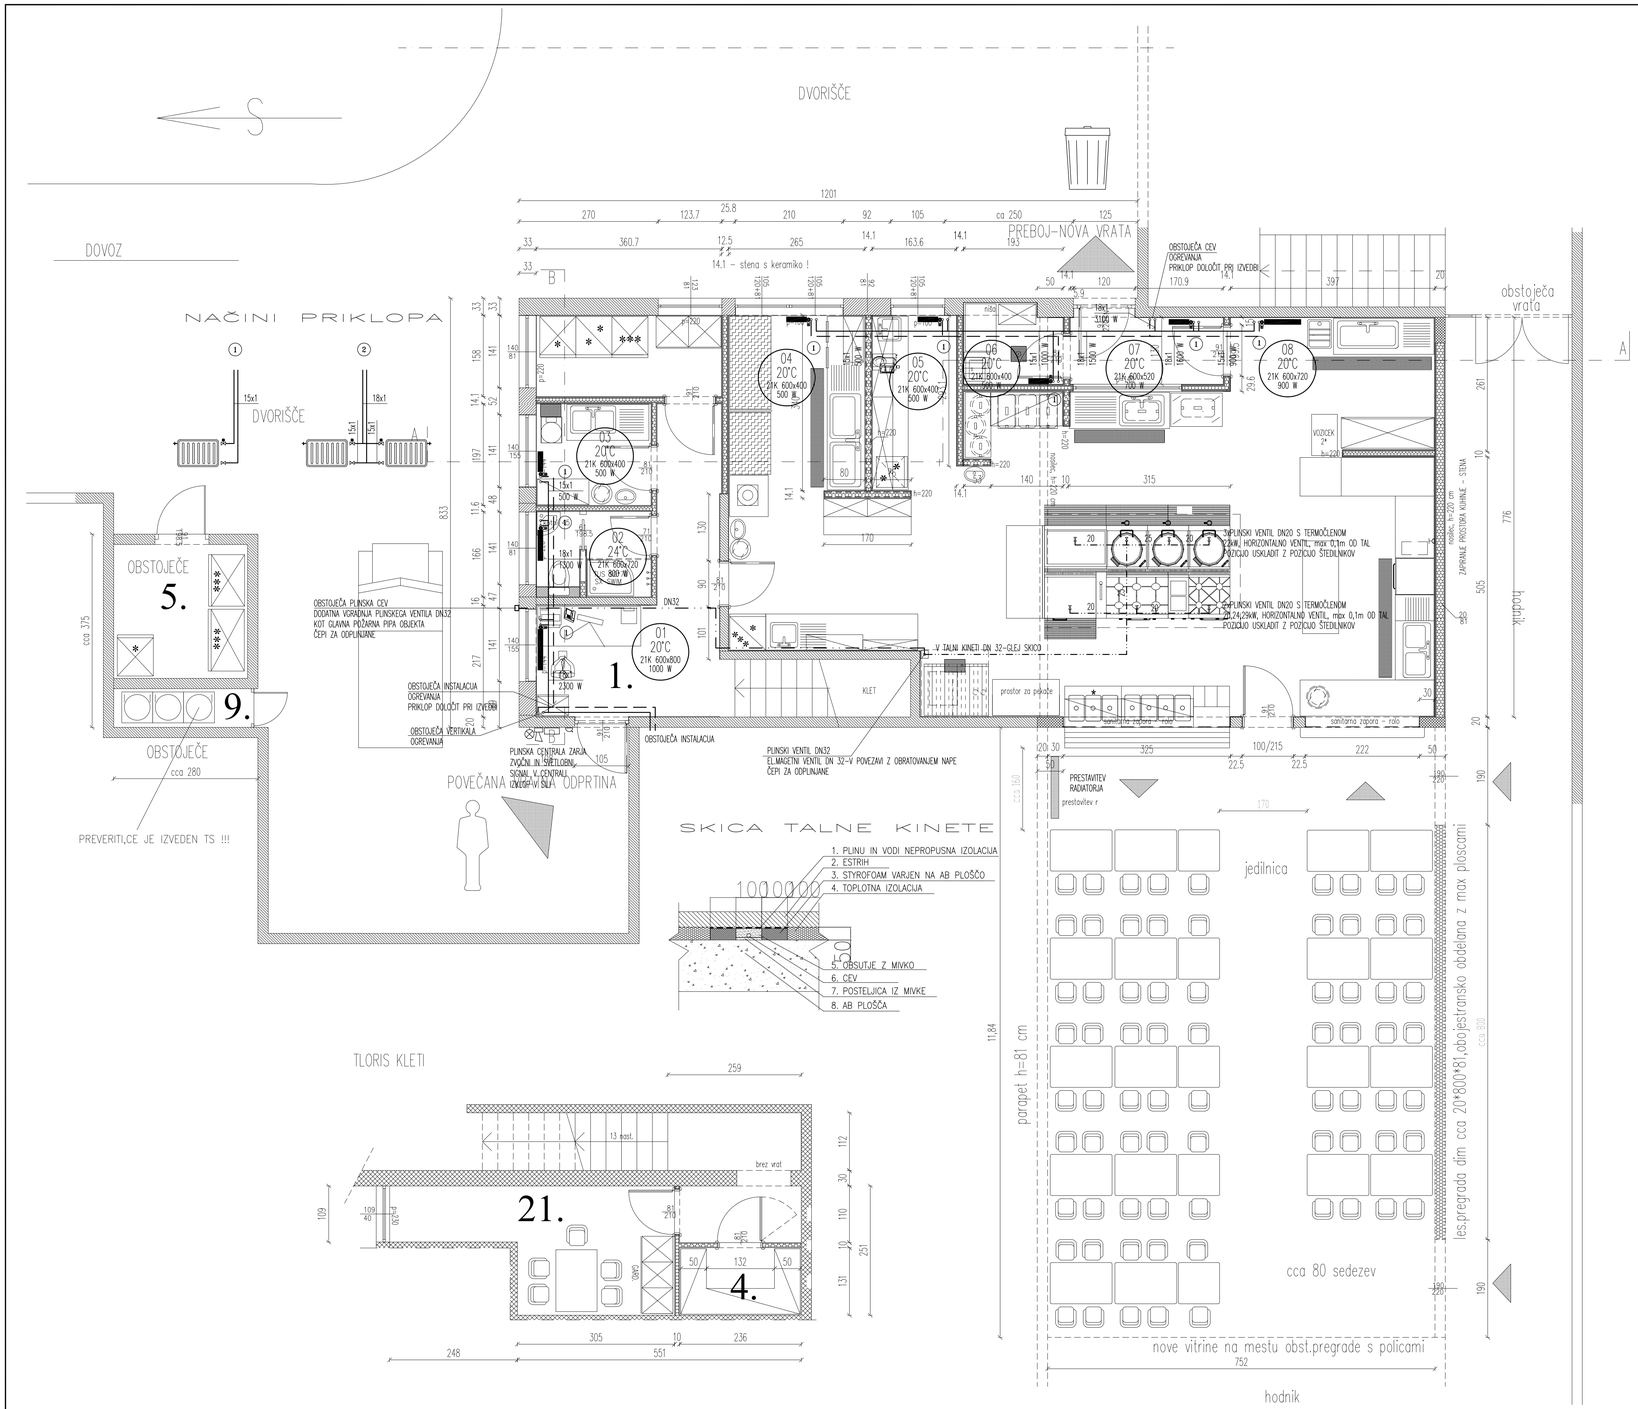

LEGENDA

1. PREVZEM, VODJA KUHINJE / TEHNOLOG
2. SANITARIJE Z GARDEROBO-OSEBJE
3. GOMOLJNICE,GROBA PRIPRAVA
4. SUHO SKLADIŠČE
5. SKLADIŠČE HLAJENIH ŽIVIL
6. SKLADIŠČE TERMOS POSOD
7. POMIVANJE TERMOS POSOD
8. ČISTILA
9. PROSTOR ZA ODPADKE
10. PRIPRAVA MESA
11. PRIPRAVA ZELENJAVE
12. MOČNATA KUHINJA
13. HLADNA KUHINJA
14. TOPLOTNA OBDELAVA HRANE
15. PARNA KONVEKCIJA
16. POMIVANJE KUHALNE POSODE
17. PRIPRAVA KRUHA
18. IZDAJNI OFFICE - SAMOPOSTR.LINIJA
19. PORCIONIRANJE - RAZVOZ
20. POMIVANJE JEDILNE POSODE
21. GARDEROBA, SKUPNI PROSTOR ZA OSEBJE

CENTRALNA KUHINJA OŠ KAMNICA PREDLOG PRENOVE Z DISPOZICIJO OPREME

LEGENDA

- PREDTOK
- POVRATEK
- PLINSKA CEV
- PRI PREHODU PLINSKIH CEVI SKOZI STENE POTREBNO JE IZVESTI ZAŠČITNE CEVI USTREZNIH VELIKOSTI PO PODANI PRILOGI
- VOOGELENDOOT RADIATOR Z TERMOSTATSKIM VENTILOM IN TERMOSTATSKO GLAVO

SPREMEMBA	OPIS SPREMEMBE	DATUM	POTPIS

PLANIRANJE stalacij — toplotna, prezračevalna in plinska tehnika
Karlo Kovač s.p., Varlovo naselje 2, Maribor

ID. ŠT. IZS 0669

VRSTA IN LOKACIJA OBJEKTA:
O.Š. KAMNICA, Vrbanska 93, Kamnica
PRENOVA KUHINJA IN JEDILNICE

INVESTITOR/NAROČNIK:
MESTNA OBČINA MARIBOR,
Ul. heroja Staneta 1, Maribor

	Ime in Priimek	Id. št.	Podpis
ODG. VODJA PROJEKTA	Bojan KRAJTNER u.d.i.g	G-0107	
ODG. PROJEKTANT	Karel KOVAČ, d.i.s.	S-0266	
SODELAVEC	Andrej SMERKE str.teh.		
PREGLEDAL			

Projekt št.: 162/08 | Načrt št.: 1-851
VRSTA PROJEKTA: PZI
VSEBINA/NASLOV RISBE:
TLORIS PRITLIČJA
OGREVANJE, PLINSKA INSTALACIJA
MERILO: 1 : 50
DATUM: OKTOBER 2008 | List št.: 2