


POGLED IZ HODNIKA

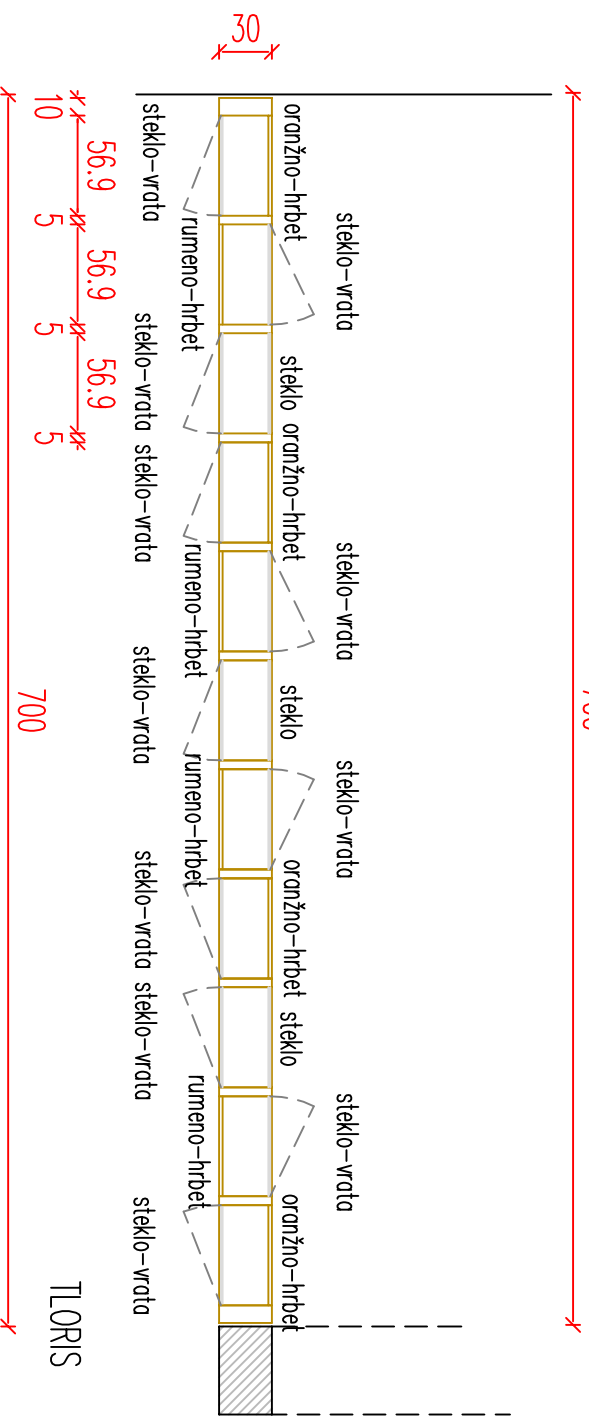

TLORIS

MESTNA OBČINA MARIBOR, ul. herca Staneta 1, Maribor
OPREMA - PRENOVA KUHINJE IN JEDILNIC - O.S. KAMINČICA

poz 16-PREGRADNI ELEMENT

Merilo: 1:30