


Detajl "B" , M 1:20

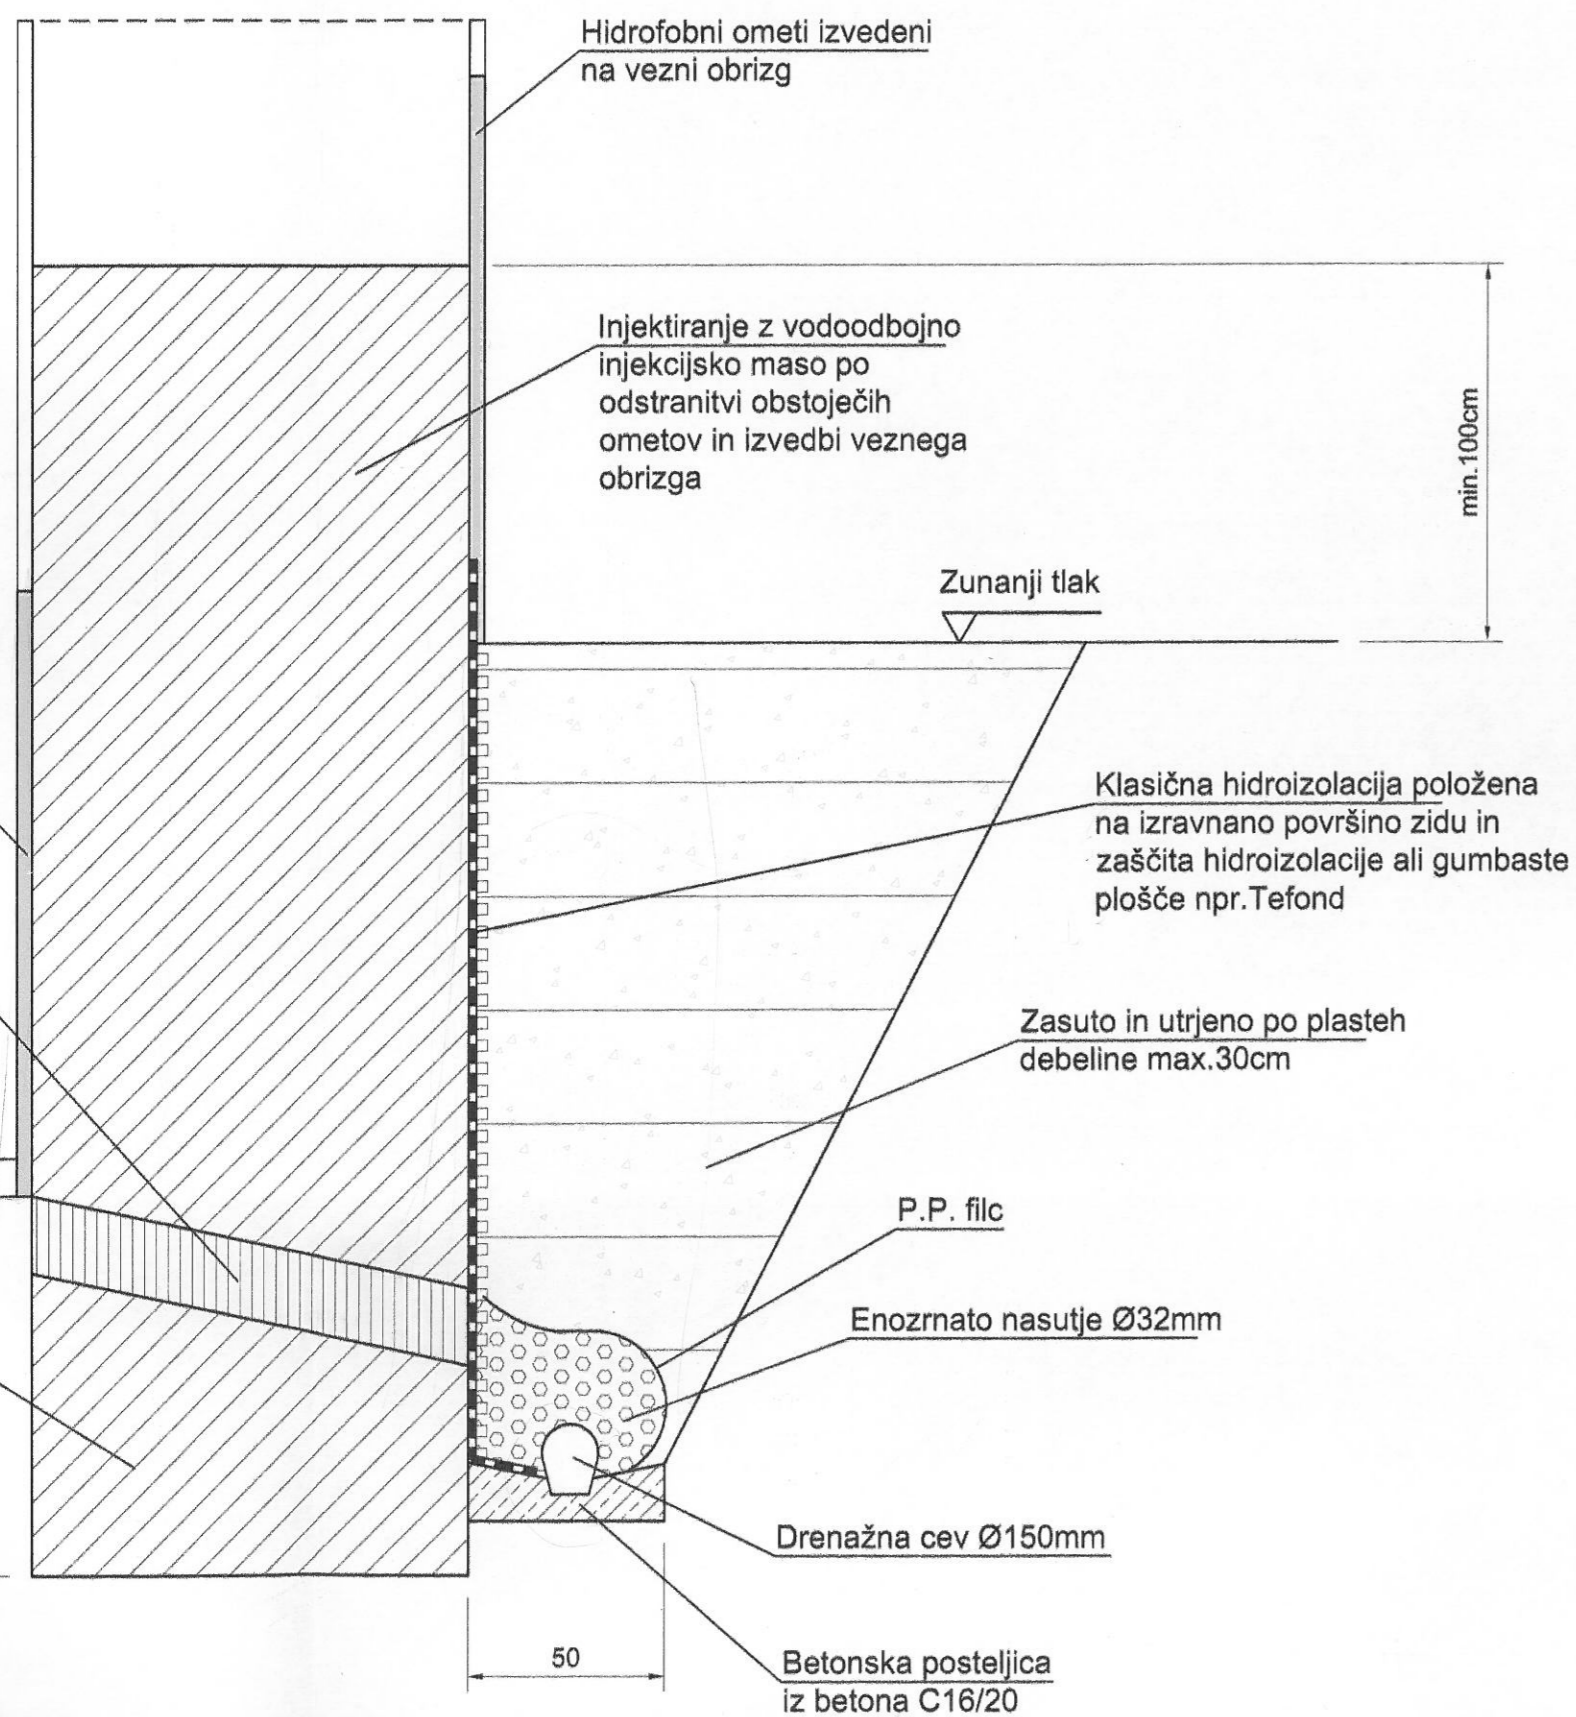

Utrditev in sanacija temeljnih zidov ter drenaža - prečni prerezi

ZRMK INSTITUT

Gradbeni inštitut ZRMK d.o.o.
Building and Civil Engineering Institute

Gradbeni inštitut ZRMK d.o.o., Dimičeva 12, p.p.2554, 1000 Ljubljana, Slovenija, tel.:+386 01/280 81 91

| | |
|----------------------------|---|
| Naročnik / investitor | Mestna občina Maribor, Ulica heroja Staneta 1, 2000 Maribor |
| Objekt in lokacija objekta | Minoritska cerkev v Mariboru |
| Vrsta načrta | Načrt gradbenih konstrukcij |
| Vsebina dela načrta | Utrditev in sanacija temeljnih zidov ter drenaža |
| Vsebina, naslov risbe | Prečni prerezi |

| | |
|-------------------------------|--|
| Odg.vodja projekta | Jurij Kobe, univ.dipl.inž.arh. |
| Ident.štev. | ZAPS A-0427 |
| Odg.projektant | mag.Mihajlo Popović, univ.dipl.inž.grad. |
| Ident.št. | G 2050 |
| Izdelač | Boštjan Kovač, grad.teh. |
| Vrsta projektne dokumentacije | PZI |

| | |
|-------------------|-----------------|
| Številka projekta | 03/2012 |
| Številka načrta | 248 DN 200 4664 |
| Datum | August 2012 |
| Merilo | 1:100, 1:20 |
| List številka | 2 |