




severna fasada

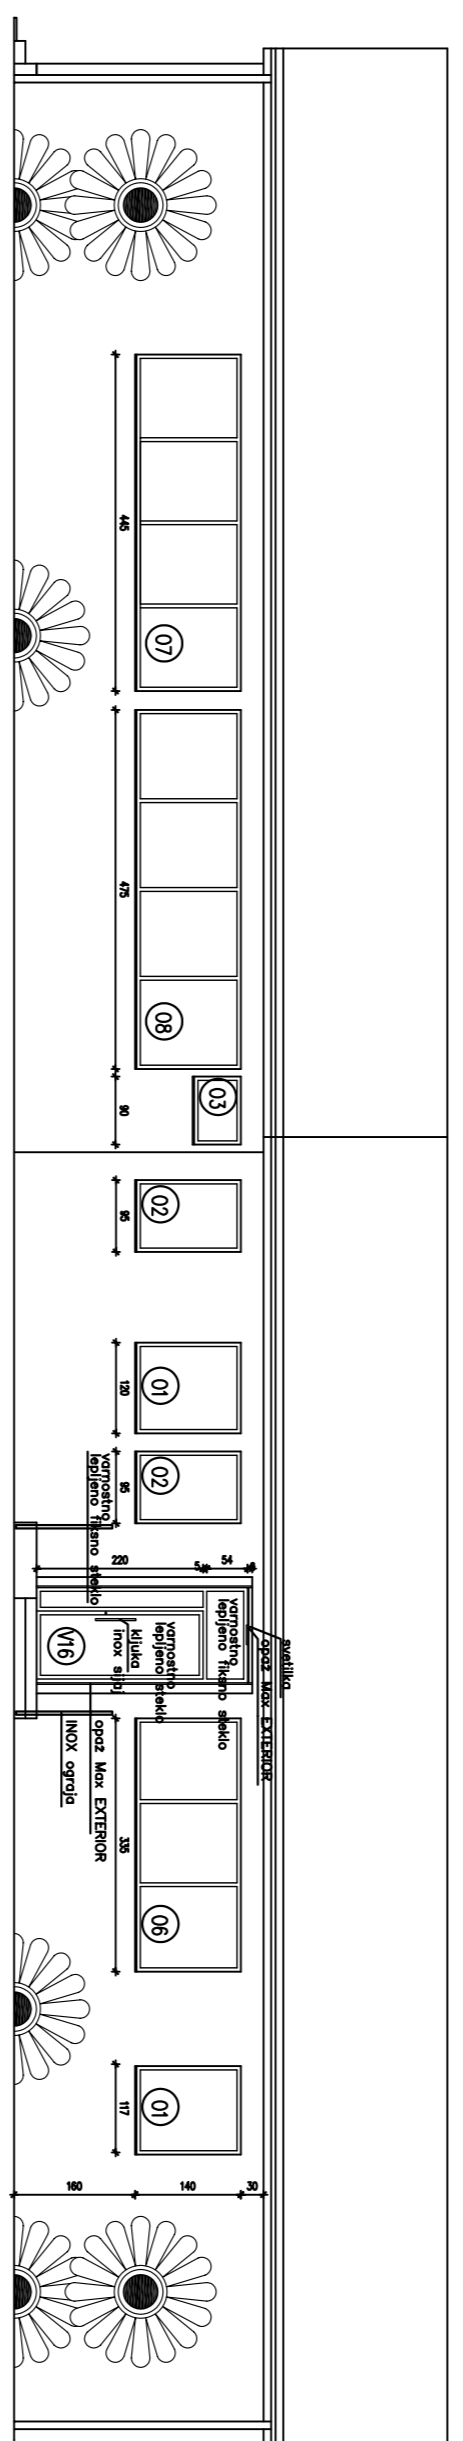

zahodna fasada

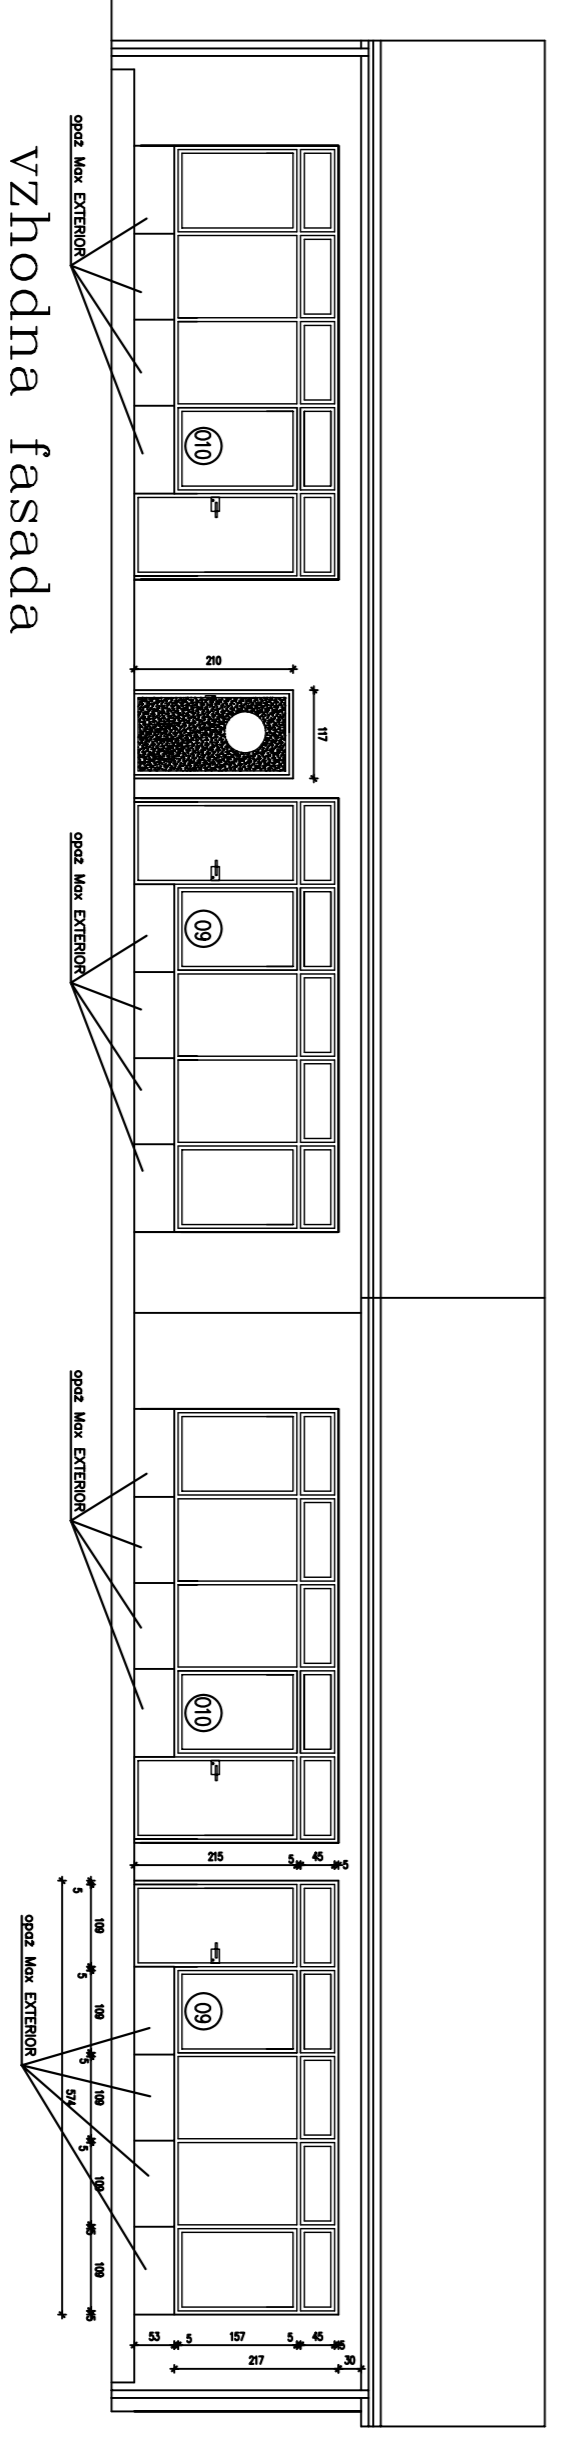

vzhodna fasada

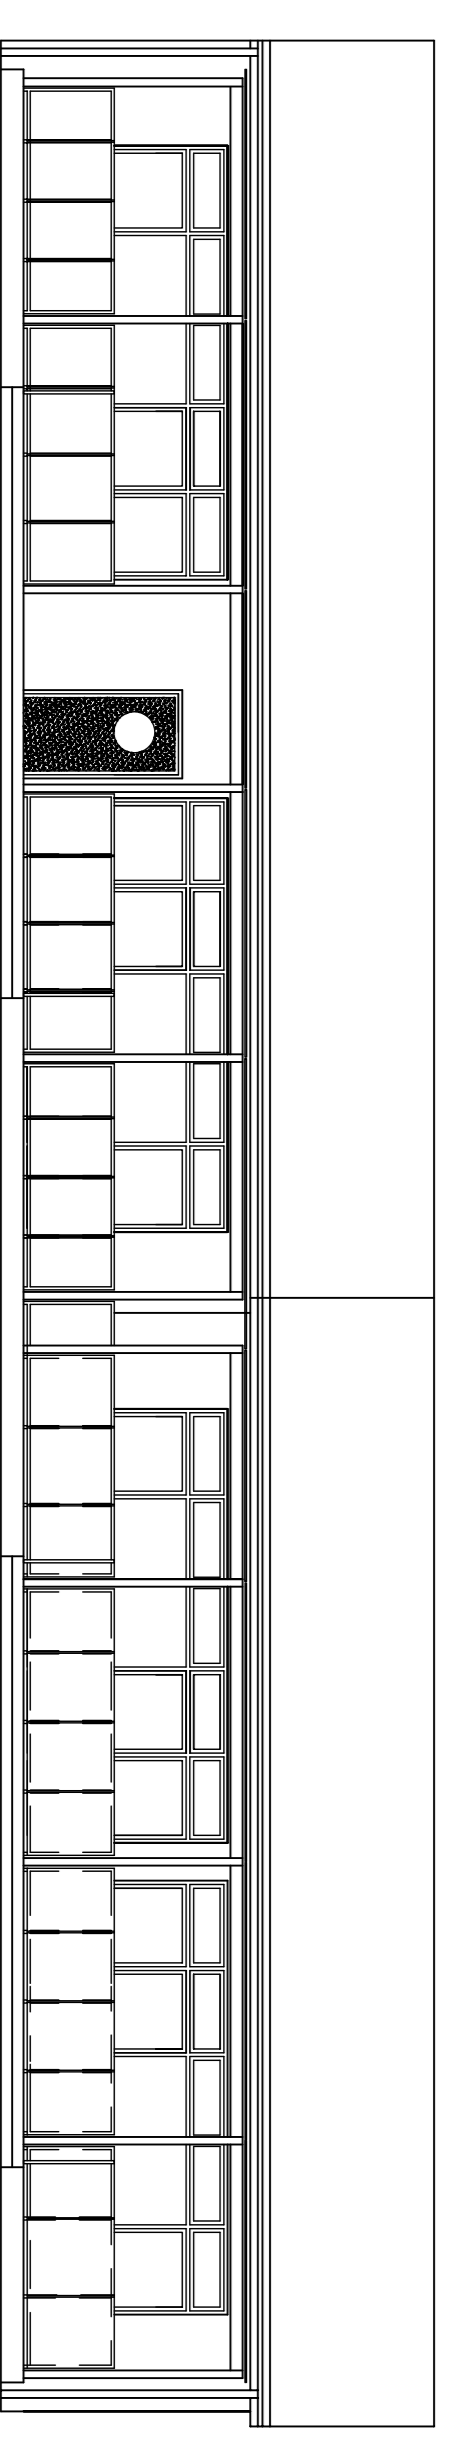

vzhodna fasada – pogled na terase

# VRTEC JOŽICE FLANDER ENOTA SAPRAMIŠKA

## fasade – novo stanje

Spremembe a) b) c) d)

**A Consulting d.o.o.**

Projektni biro Maribor

Identifikacijska številka  
**IZS 0652**

<b>invalitor</b>	<b>VRTEC JOŽICE FLANDER</b> Fochtova ulica 51, 2000 Maribor	<b>odgovorni vodja projekta</b> BARBARA AČANSKI, univ.dipl.inz.ozn Identifikacijska številka A – 0499	<b>projekta</b> BARBARA AČANSKI, univ.dipl.inz.ozn datum december 2012
<b>monovizor</b>	<b>VRTEC JOŽICE FLANDER</b> Fochtova ulica 51, 2000 Maribor	<b>odgovorni projektant – arhitektura</b> BARBARA AČANSKI, univ.dipl.inz.ozn Identifikacijska številka A – 0499	<b>projekta</b> BARBARA AČANSKI, univ.dipl.inz.ozn datum december 2012
<b>objekt</b>	<b>VRTEC JOŽICE FLANDER –</b> <b>ENOTA SAPRAMIŠKA</b>	<b>oddelki</b> BARBARA AČANSKI, univ.dipl.inz.ozn Identifikacijska številka A – 0499	<b>projekta</b> BARBARA AČANSKI, univ.dipl.inz.ozn datum december 2012
<b>vrsta projekta / faza</b>	<b>PZI</b>	<b>stanje projekta</b>	<b>stanje projekta</b>
<b>zavoda / riba</b>	<b>FASADE – NOVO STANJE</b>	<b>datum</b>	<b>datum</b>
		december 2012	december 2012
		1:100	1:100
		stav. risba	stav. risba
		7	7