




severna fasada

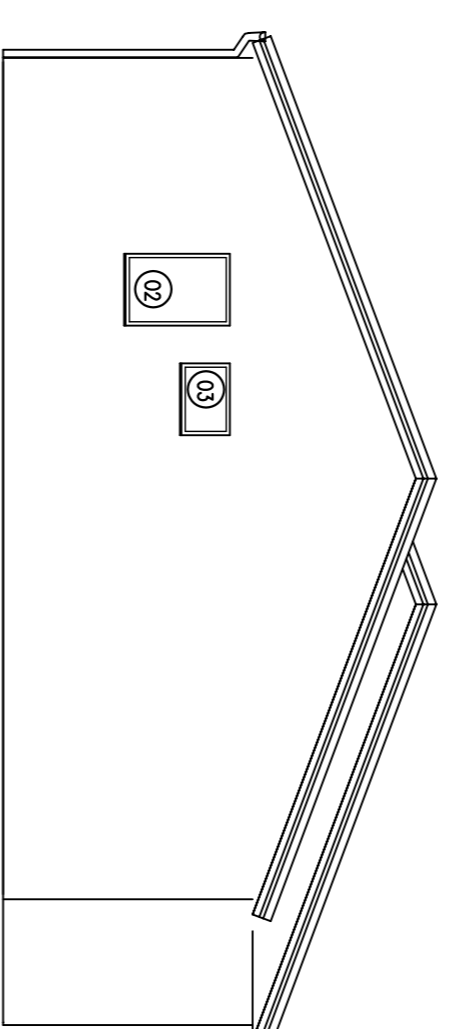


južna fasada

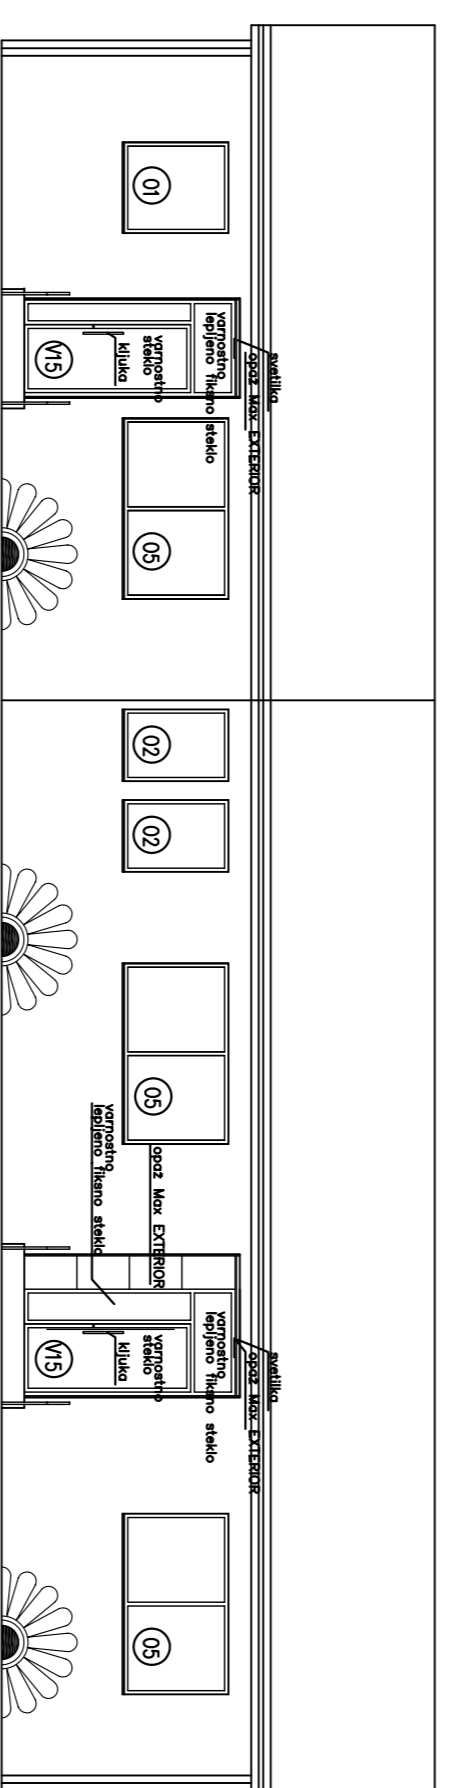

zahodna fasada

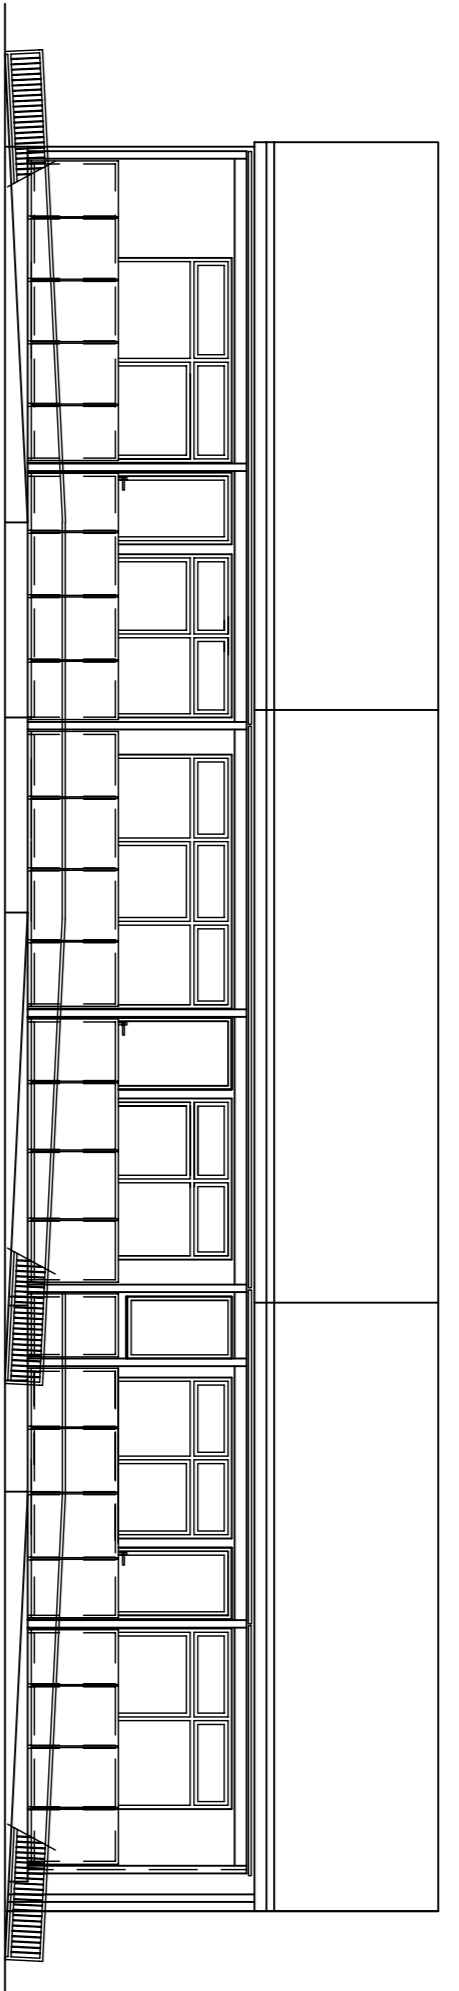

vzhodna fasada – pogled na terase

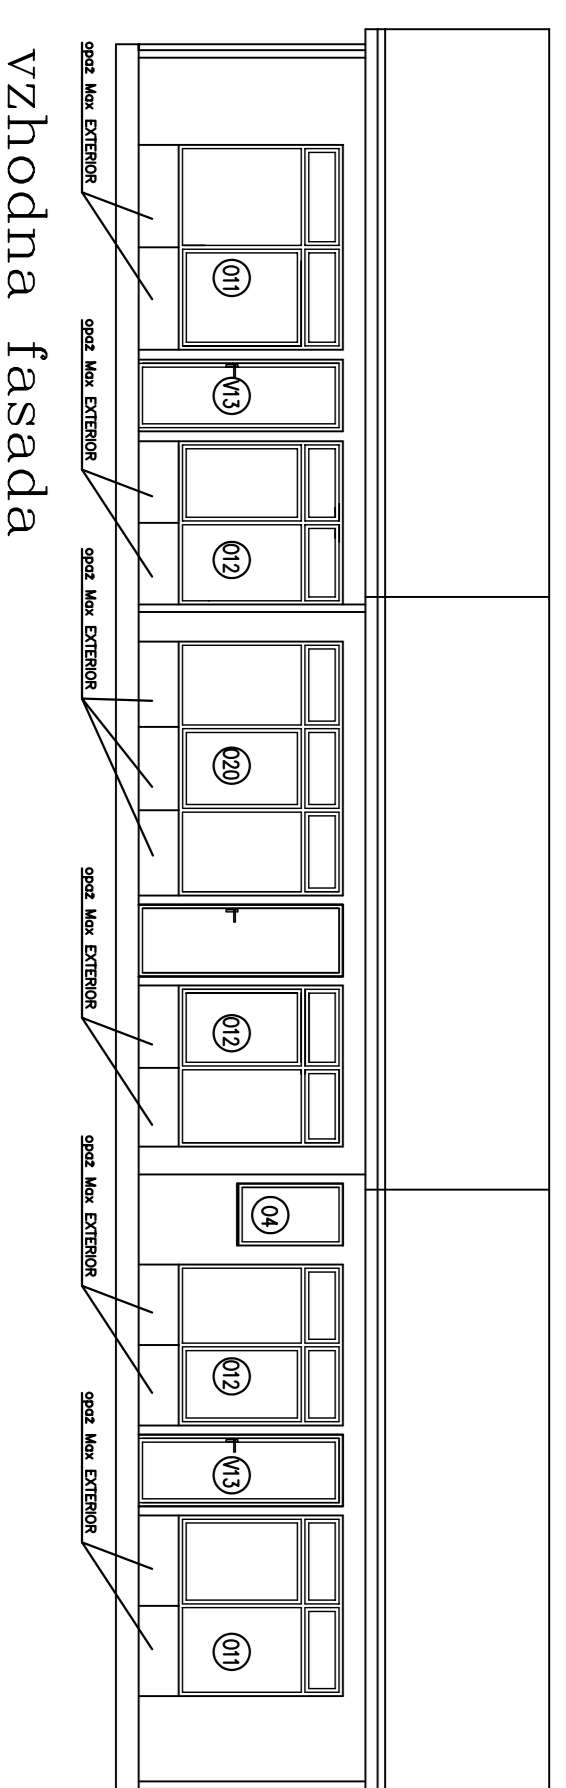

vzhodna fasada

VRTEC JOŽICE FLANDER ENOTA VEVERIČEK

fasade – novo stanje

Spremembe a) b) c) d)

A Consulting d.o.o.

Projektivni biro Maribor

Identifikacijska številka: **IZS 0652**

investitor VRTEC JOŽICE FLANDER Fochtova ulica 51, 2000 Maribor	odgovorni vodja projekta BARBARA AČANSKI, univ.dipl.inz.arh Identifikacijska številka A – 0499	projekta december 2012
monitor VRTEC JOŽICE FLANDER Fochtova ulica 51, 2000 Maribor	odgovorni projektant – arhitektura BARBARA AČANSKI, univ.dipl.inz.arh Identifikacijska številka A – 0499	projekta december 2012
objekt VRTEC JOŽICE FLANDER – ENOTA VEVERIČEK	oddelki BARBARA AČANSKI, univ.dipl.inz.arh. Identifikacijska številka A – 0499	projekta december 2012
vrsta projekta / faza PZI	stanje projekta	stanje projekta
osrednja risba	datum december 2012	merilo 1:100
FASADE – NOVO STANJE	datum sprejetja	stran / risba 7