



OPOMBA:
vse mere preveriti na objektu !

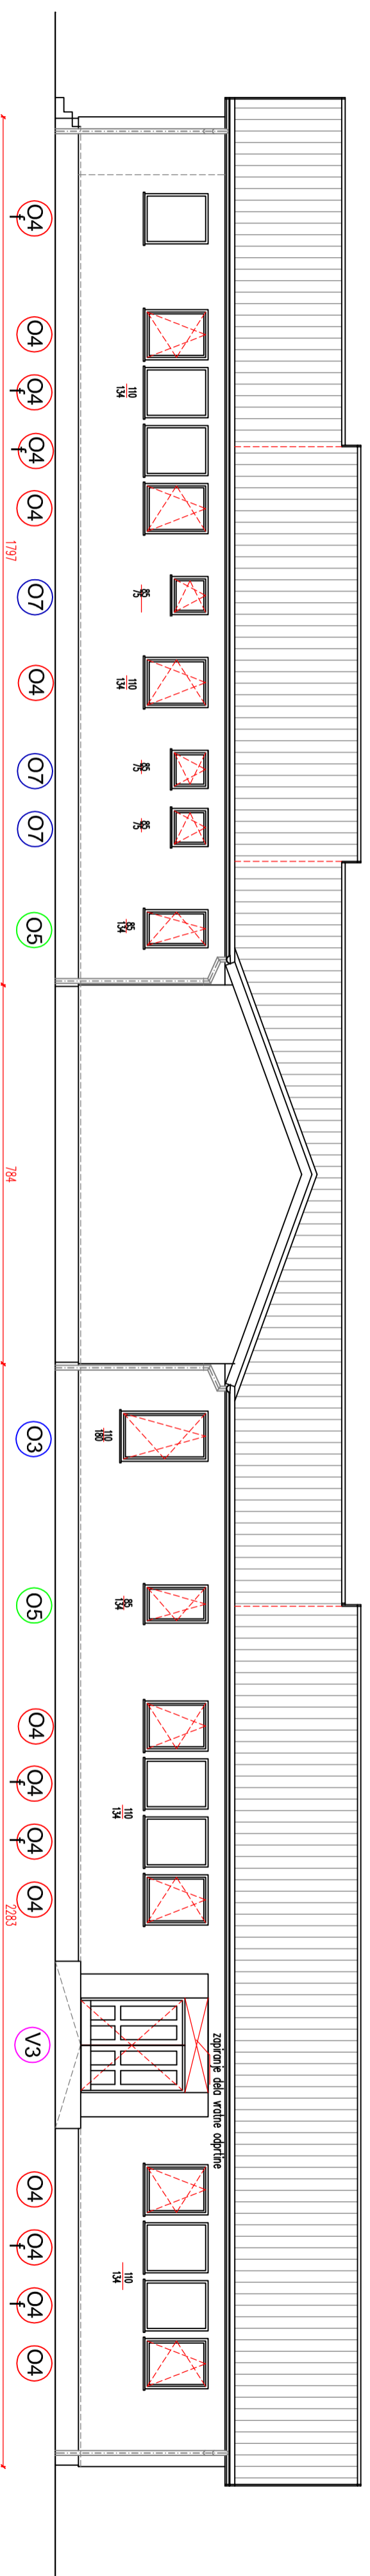

JUŽNI TRAKT - SEVERNA FASADA

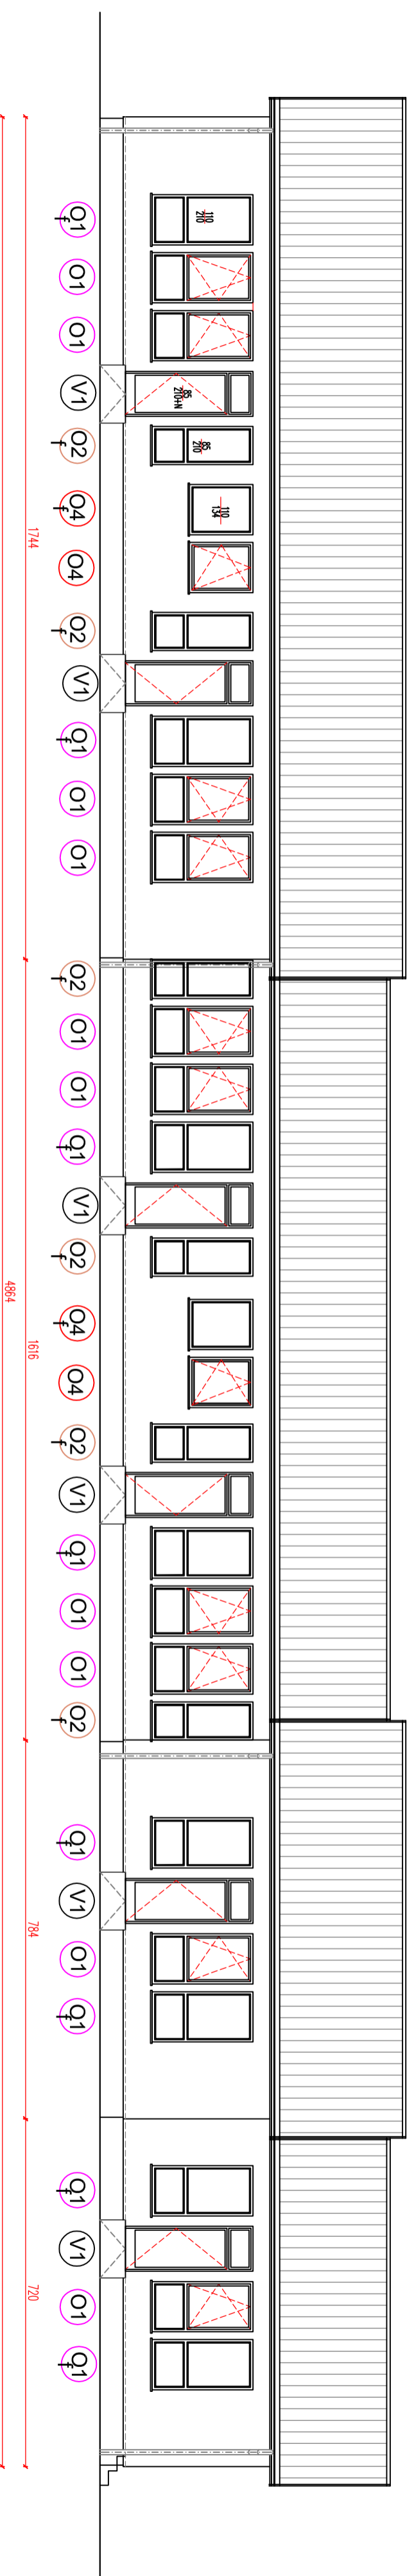

JUŽNI TRAKT - JUŽNA FASADA

Merilo: 1:100

IMO BIRO d.o.o.
Partizanska c. 3, 2000 Maribor
tel.: 02 250 83 76, fax: 02 252 34 47, e-mail: imobiro@siol.net

JUŽNI TRAKT - SEVERNA, JUŽNA FASADA

namočniš:	MEŠTNA OBČINA MARIBOR, ul. heroja Staneta 1, 2000 Maribor	načrt in števila:	ARHITEKTURA, štev.: 202 / 012
objekt:	VRTEC POBREZJE-ENOTA KEMEC	vodja projekta:	Bogdan KRALJINER udlg
lokacija:	Ulica ŠTRAUHOVIH	projektilant:	Nada GOLJEC/ŠČEK udlga
projektil in števila:	PZI	štev.: 202 / 012	datum: DECEMBER 2012
		štev. risbe:	5