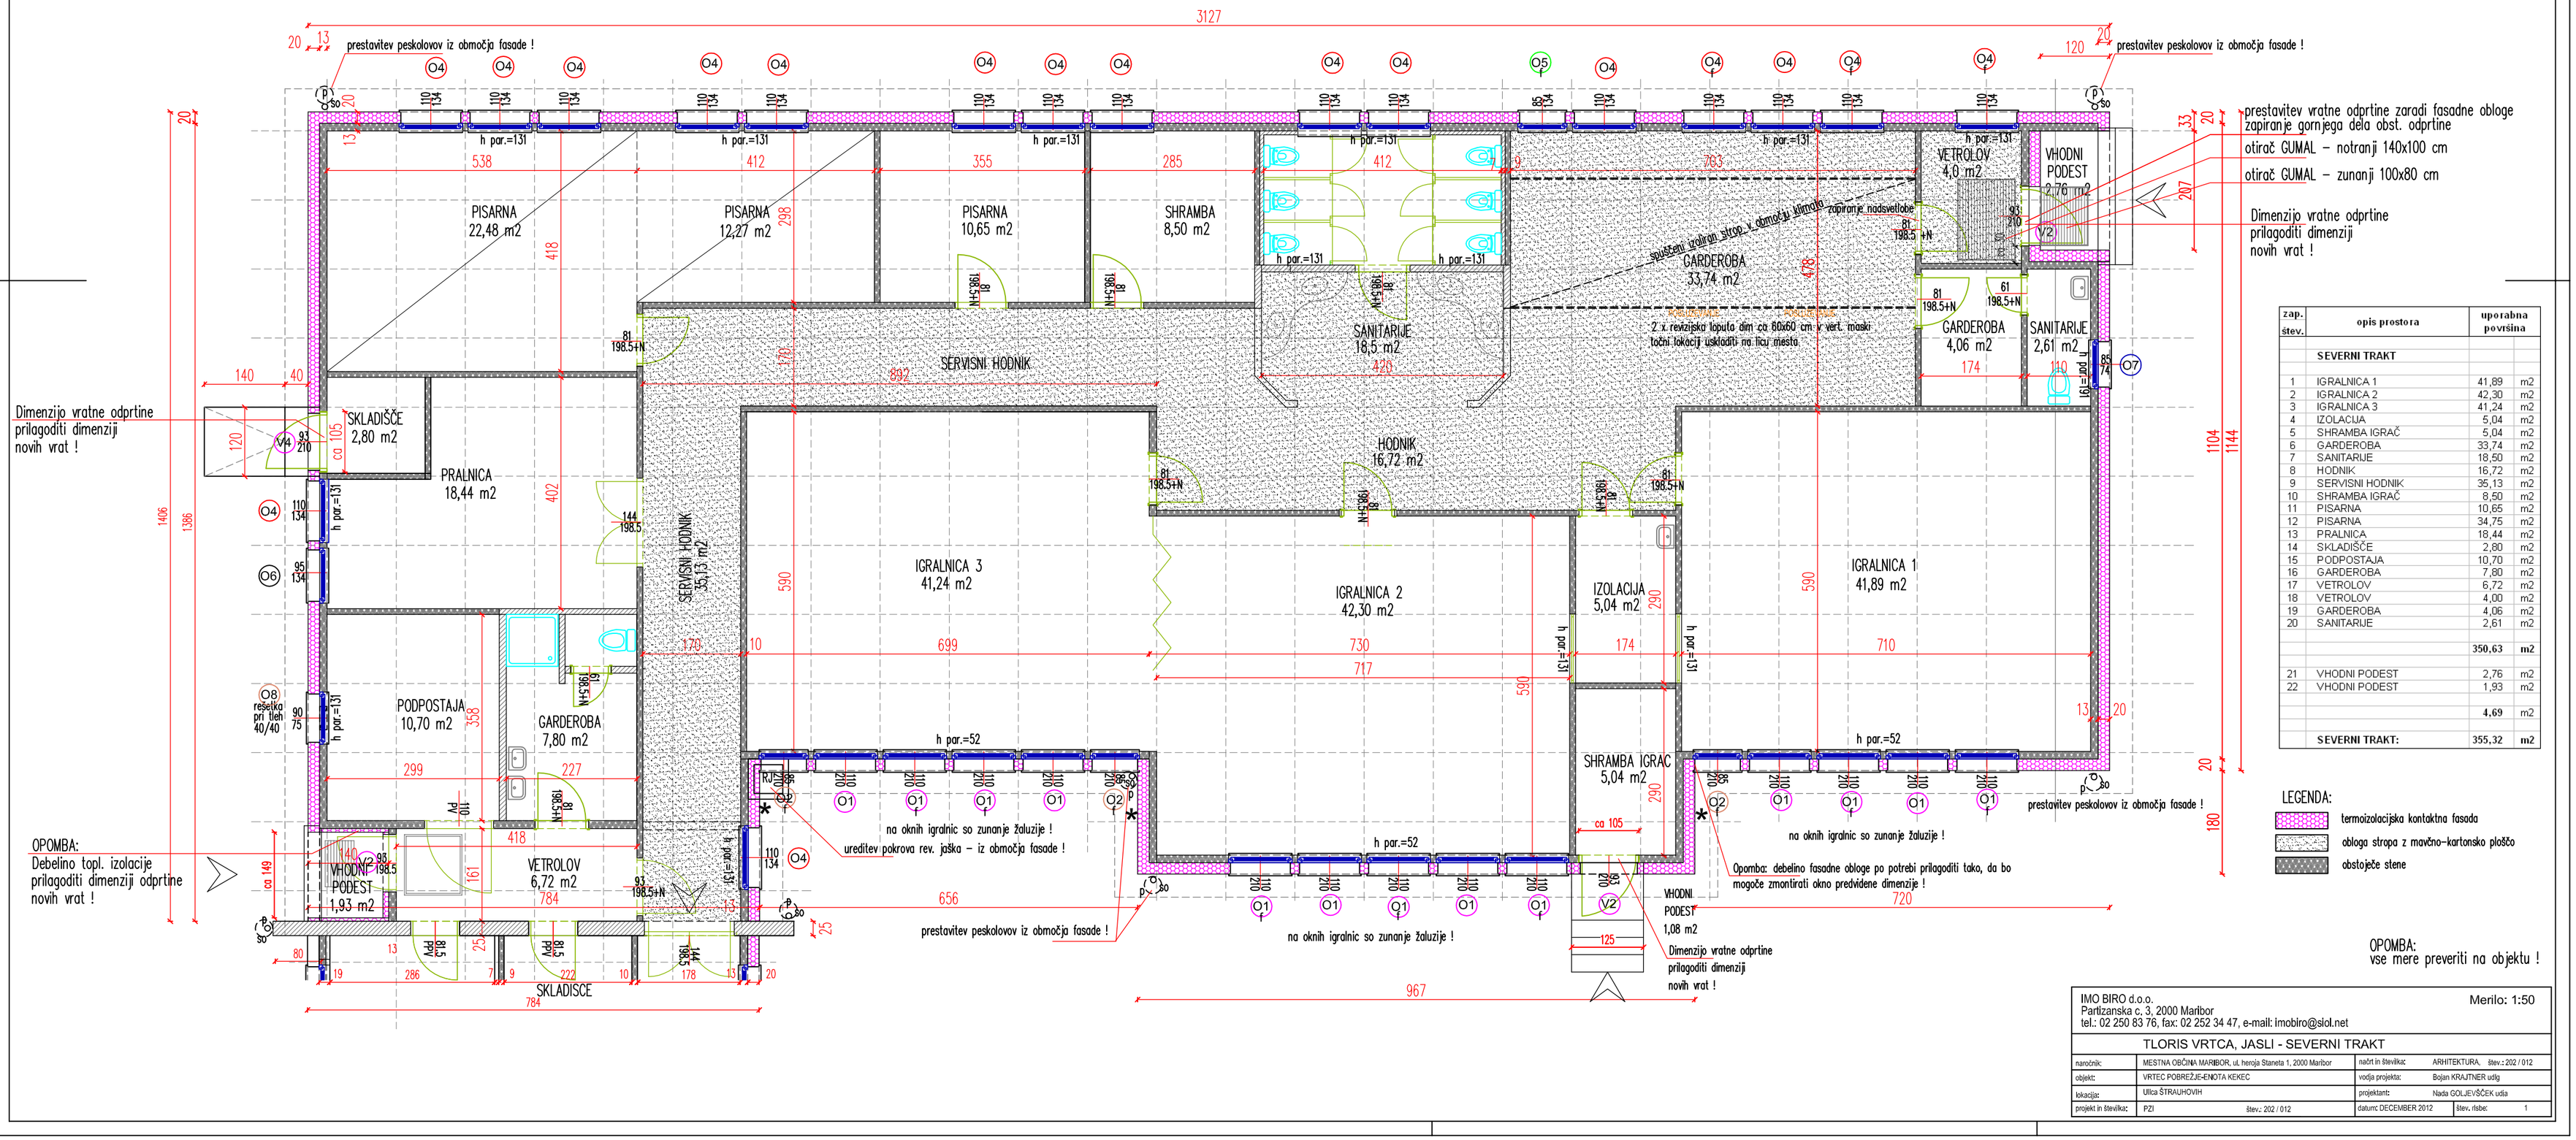

zap. štev.	opis prostora	uporabna površina	
	SEVERNI TRAKT		
1	IGRALNICA 1	41,89	m2
2	IGRALNICA 2	42,30	m2
3	IGRALNICA 3	41,24	m2
4	IZOLACIJA	5,04	m2
5	SHRAMBA IGRAČ	5,04	m2
6	GARDEROBA	33,74	m2
7	SANITARIJE	18,50	m2
8	HODNIK	16,72	m2
9	SERVISNI HODNIK	35,13	m2
10	SHRAMBA IGRAČ	8,50	m2
11	PISARNA	10,65	m2
12	PISARNA	34,75	m2
13	PRALNICA	18,44	m2
14	SKLADIŠČE	2,80	m2
15	PODPOSTAJA	10,70	m2
16	GARDEROBA	7,80	m2
17	VETROLOV	6,72	m2
18	VETROLOV	4,00	m2
19	GARDEROBA	4,06	m2
20	SANITARIJE	2,61	m2
		350,63	**m2**
21	VHODNI PODEST	2,76	m2
22	VHODNI PODEST	1,93	m2
		4,69	**m2**
	SEVERNI TRAKT:	**355,32**	**m2**

LEGENDA:
- termoizolacijska kontaktna fasada
- obloga stropa z mavčno-kartonsko ploščo
- obstoječe stene

OPOMBA:
vse mere preveriti na objektu !

IMO BIRO d.o.o.
Partizanska c. 3, 2000 Maribor
tel.: 02 250 83 76, fax: 02 252 34 47, e-mail: imobiro@siol.net

Merilo: 1:50

TLORIS VRTCA, JASLI - SEVERNI TRAKT

naročnik:	MESTNA OBČINA MARIBOR, ul. heroja Staneta 1, 2000 Maribor	načrt in številka:	ARHITEKTURA, štev.: 202 / 012
objekt:	VRTEC POBREŽJE-ENOTA KEKEC	vodja projekta:	Bojan KRAJTNER udig
lokacija:	Ulica ŠTRAUHOVIH	projektant:	Nada GOLJEVŠČEK udia
projekt in številka:	PZI štev.: 202 / 012	datum: DECEMBER 2012	štev. risbe: 1