0 1 2 3 4 5 6 7 8 9

Razdelilec žaluzije

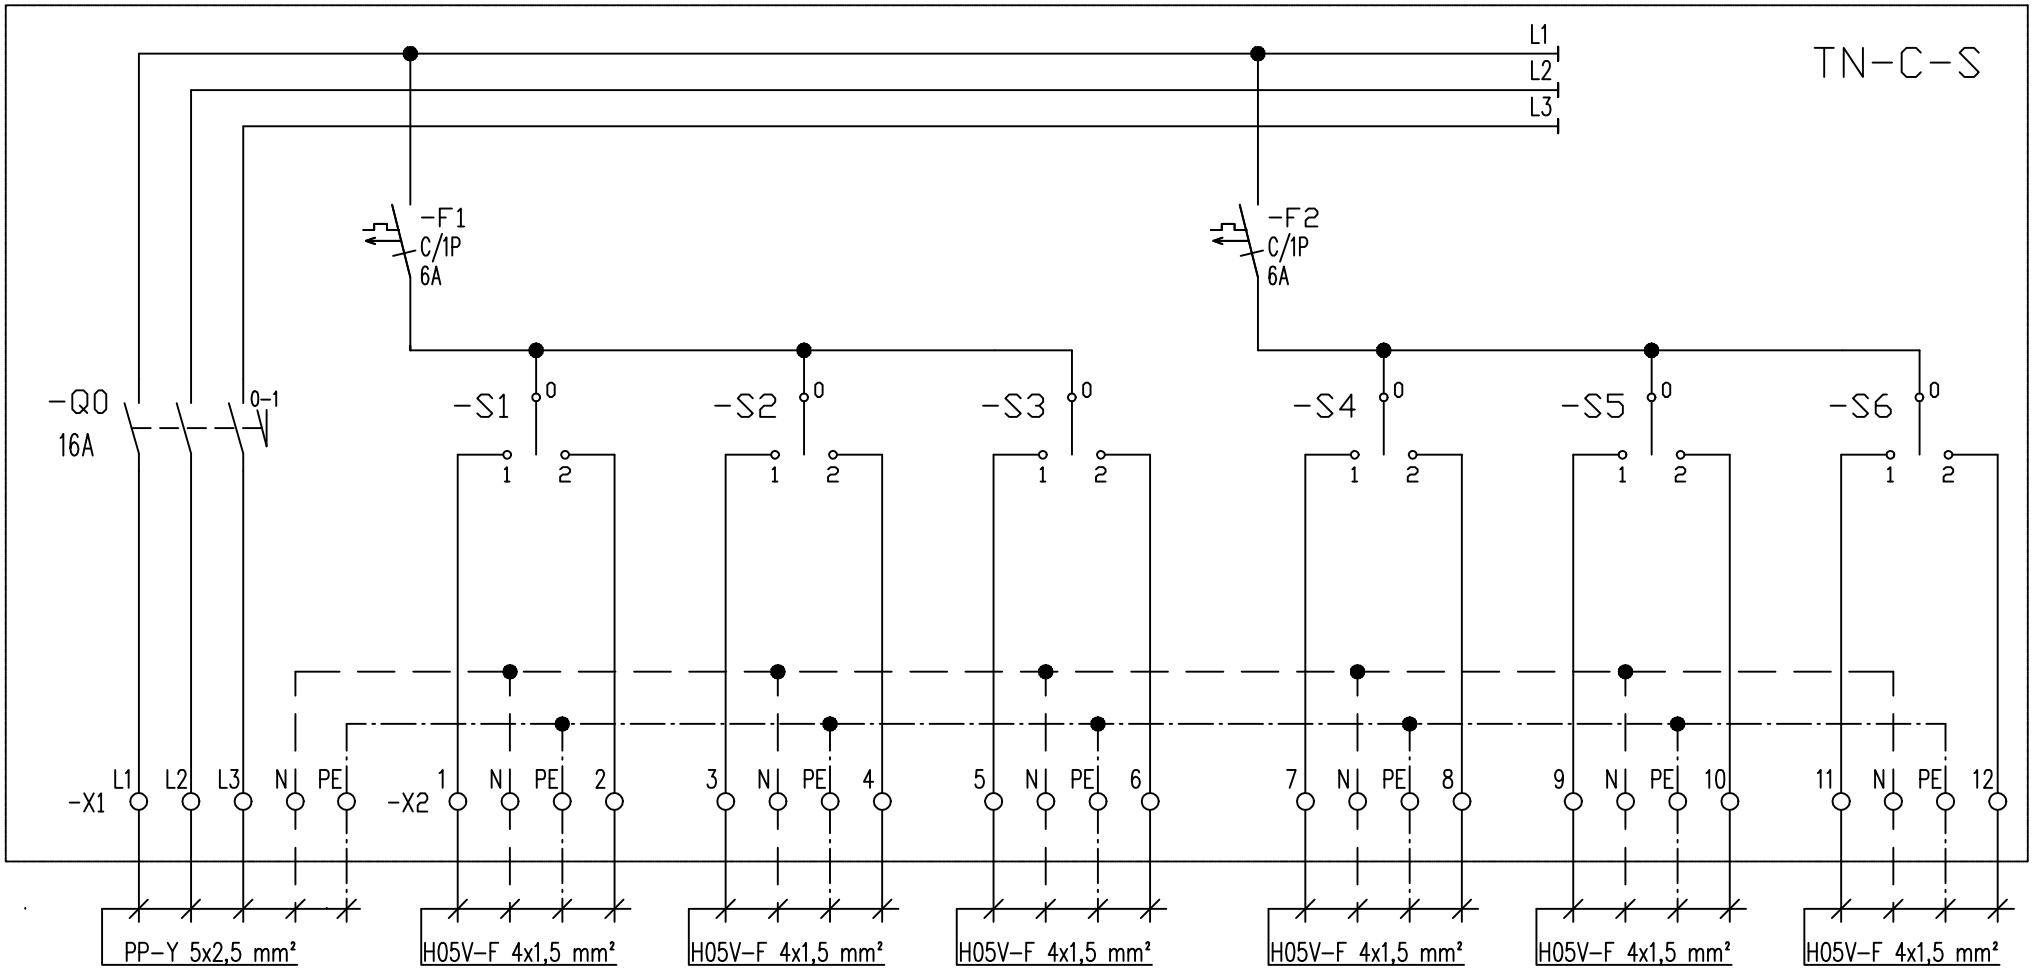

Projektant:

enertec
MISLI ENERGIJO.

ENERTEC, d.o.o.
Ulica borcev 58
SI-2000 Maribor

T: 02/46 24 730 www.enertec.si
F: 02/46 24 731 energy@enertec.si

Naslov risbe:
Vezalna shema razdelilca žaluzij

Objekt:
O. Š. Ludvika Pliberška Maribor

Investitor: Mestna občina maribor, Ul. heroja staneta 1, 2000 Maribor

Mapa: 4 – Načrt električnih instalacij in električne opreme

Odgovorni projektant:	Evid. št.:	Podpis:	Vrsta projekta:	Št. projekta:	Merilo:
Bojan POTOČNIK, inž.el.	E-0356		PZI		/
Sodelavec:			Datum risbe: marec 2014	Št. načrta: 009-2014	Št. risbe: 2