


PREČNI PREREZ A - A

M = 1 : 50 / 50

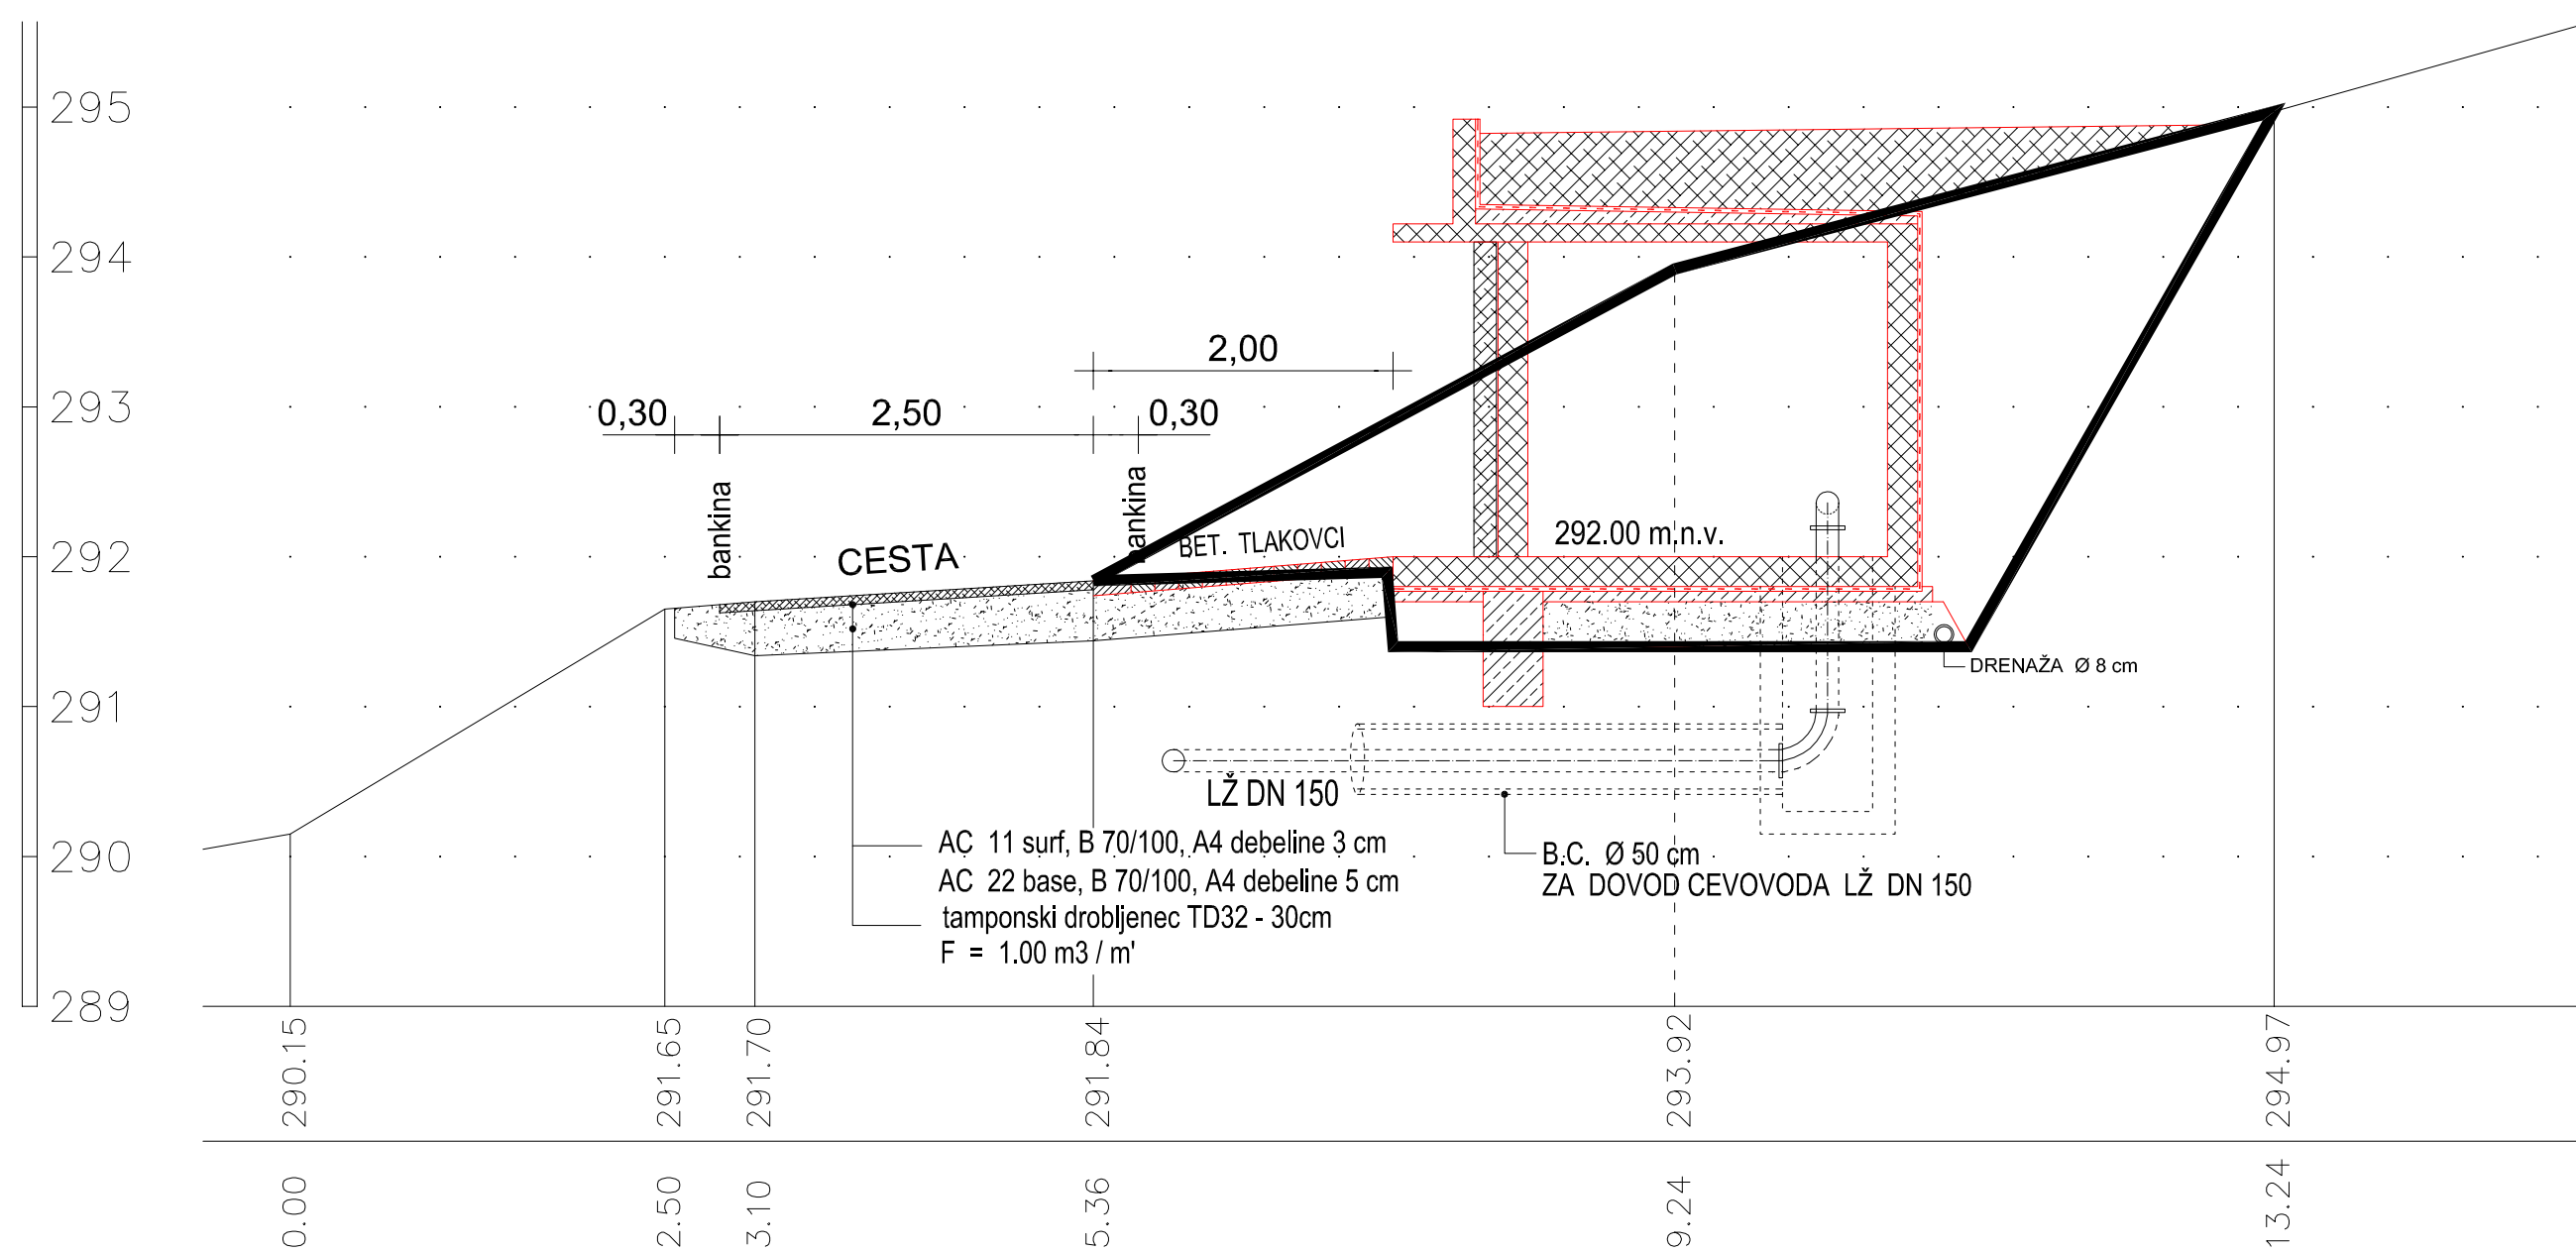

INVESTITOR / NAROČNIK: MESTNA OBČINA MARIBOR Ulica heroja Staneta 1, 2000 Maribor			IZVAJALEC: IZS 0938 H I C R A d.o.o. Pod Pohorjem 37, 2000 MARIBOR		
OBJEKT: VODOVODNI SISTEM JELOVEC - SREDNJE, JUŽNI DEL PREČRPALNA POSTAJA			FAZA: P Z I 3.3 NAČRT PREČRPALNE POSTAJE		
NASLOV RISBE: PREČNI PREREZ A - A			MERILO: 1 : 50 / 50		
	IME IN PRIMEK:	ID. ŠTEV:	ŠT. PROJ.:	ŠT. NAČRTA:	DATUM:
ODG. VODJA PROJEKTA:	F. KADIČ inž. gradb.	G-0452	956 / 12	956 - C / 12	junij 2013
ODGOVORNI PROJEKTANT:	F. KADIČ inž. gradb.	G-0452			
OBDELAL:	M. KADIČ inž. gradb.		KODA:	ŠTEVILKA RISBE: .2	