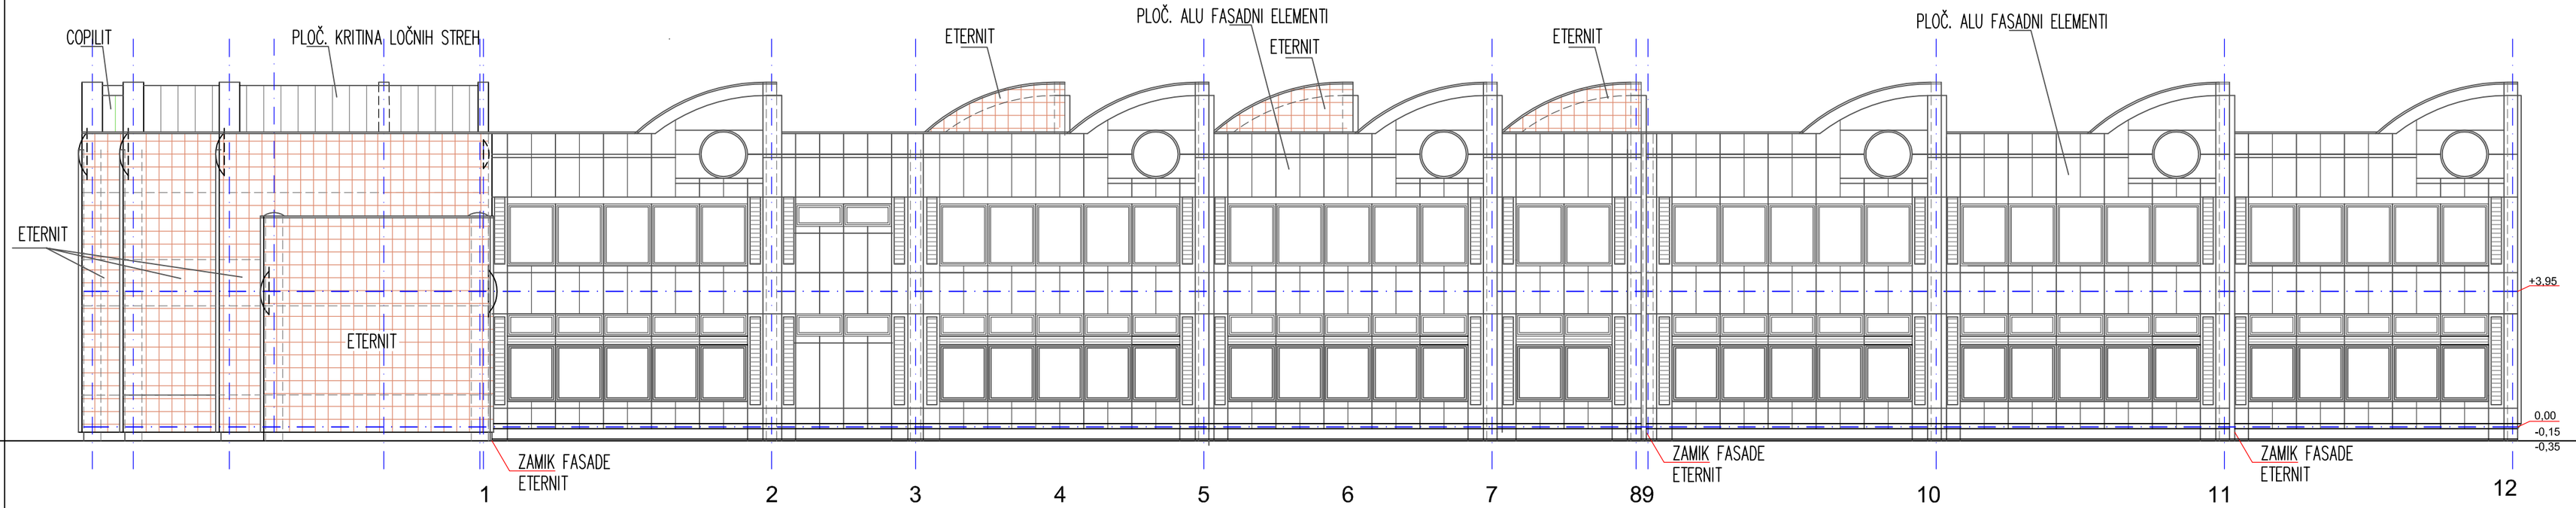

SEVERNA FASADA

IMO BIRO d.o.o.
Partizanska c. 3, 2000 Maribor
tel.: 02 250 83 76, fax: 02 252 34 47, e-mail: imobiro@siol.net

Merilo: 1:100

SEVERNA FASADA - OBSTOJEČE

naročnik:	MESTNA OBČINA MARIBOR, ul. heroja Staneta 1, Maribor	načrt in številka:	arhitektura	štev.:	213 / 013
objekt:	OŠ Tabor I. Maribor - energetska obnova - streha, fasada	vodja projekta:	Bojan KRAJTNER udig		
lokacija:	Ul. Arnolda Tovornika 21, Maribor	projektant:	Nada GOLJEVŠČEK udia		
projekt in št:	PZI štev.: 213 / 013	datum:	november 2013	štev. risbe:	3