


TELOVADNICA-ZAHODNA FASADA

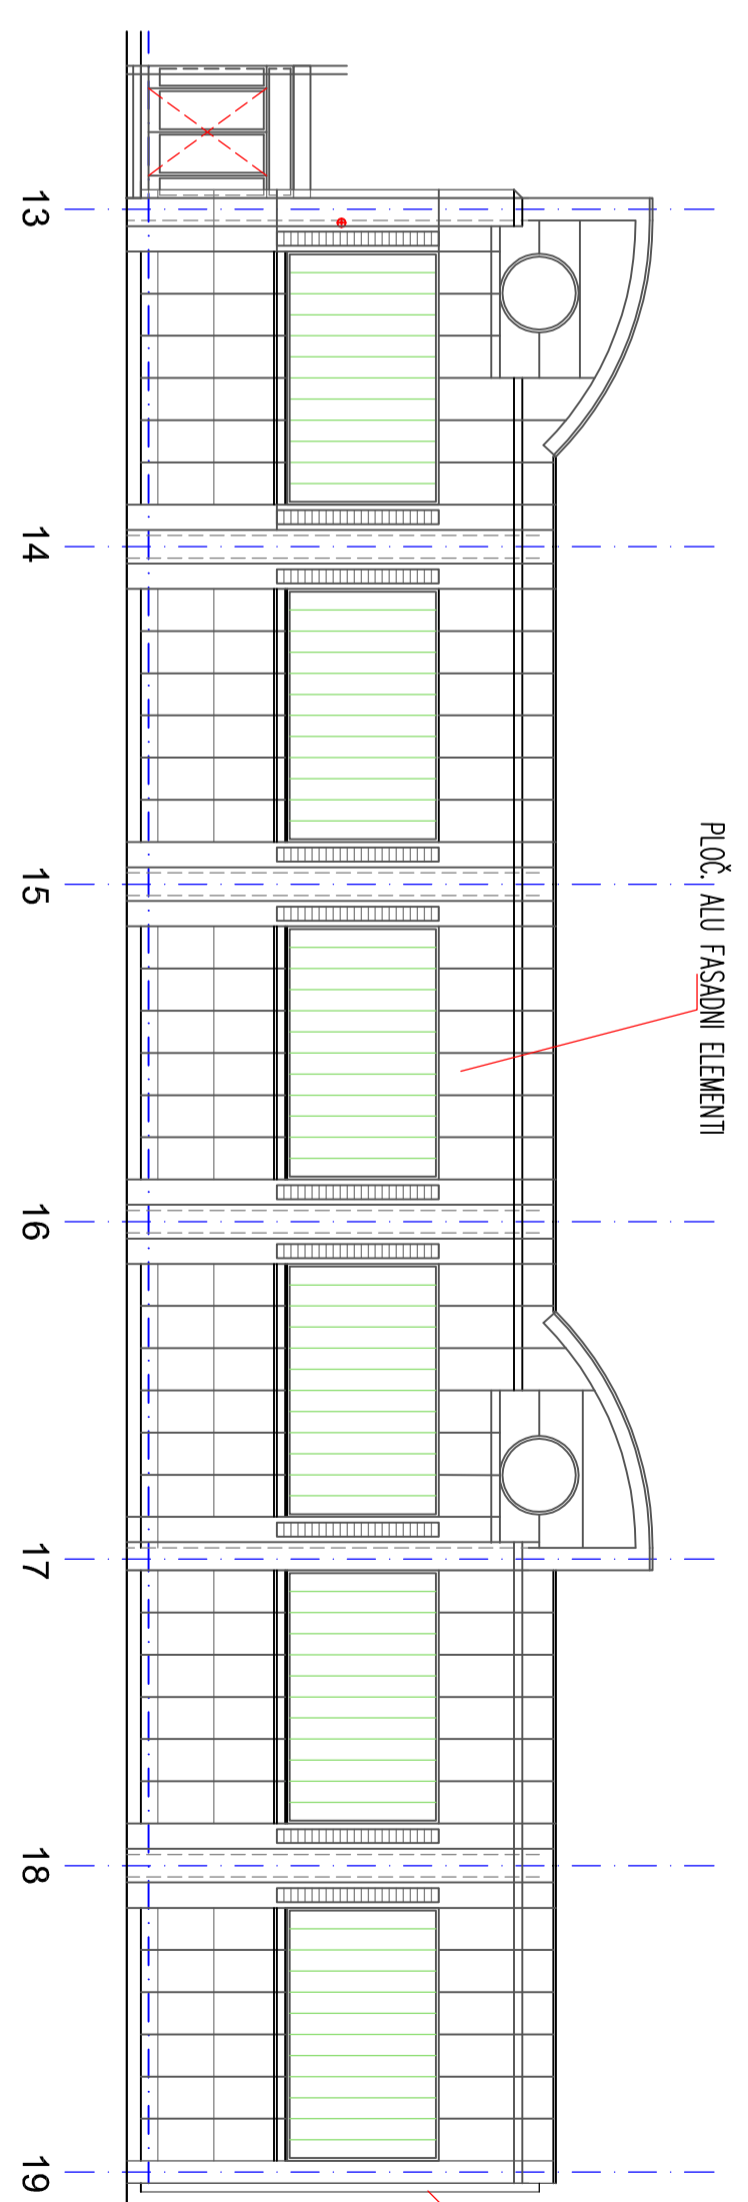

TELOVADNICA-JUŽNA FASADA

IMO BIRO d.o.o.		Mesto in država:	
Partizanska c. 3, 2000 Maribor		arhitektura	
tel.: 02 250 83 76, fax: 02 252 34 47 e-mail: imobiro@siol.net		štev.: 213/013	
TELOVADNICA - FASADA JUG, ZAHOD - OBSTOJEČE			
narednik:	MESTNA OBČINA MARIBOR, ul. kralja Sveta 1, Maribor	izvedla in izdala:	BOŠTIN ROJČIČER d.o.o.
opisnik:	OS Izbora I. Maribor - energetska obnovila - svetila, fasada	voja projektant:	BOŠTIN ROJČIČER d.o.o.
koncipient:	Ul. Arnelova Trzinška 21, Maribor	projektant:	NASA GOULVŠČEK d.o.o.
projekt in izk.	PZI	štev.:	213/013
		datum:	november 2013
		štev. risave:	7

Merilo: 1:100