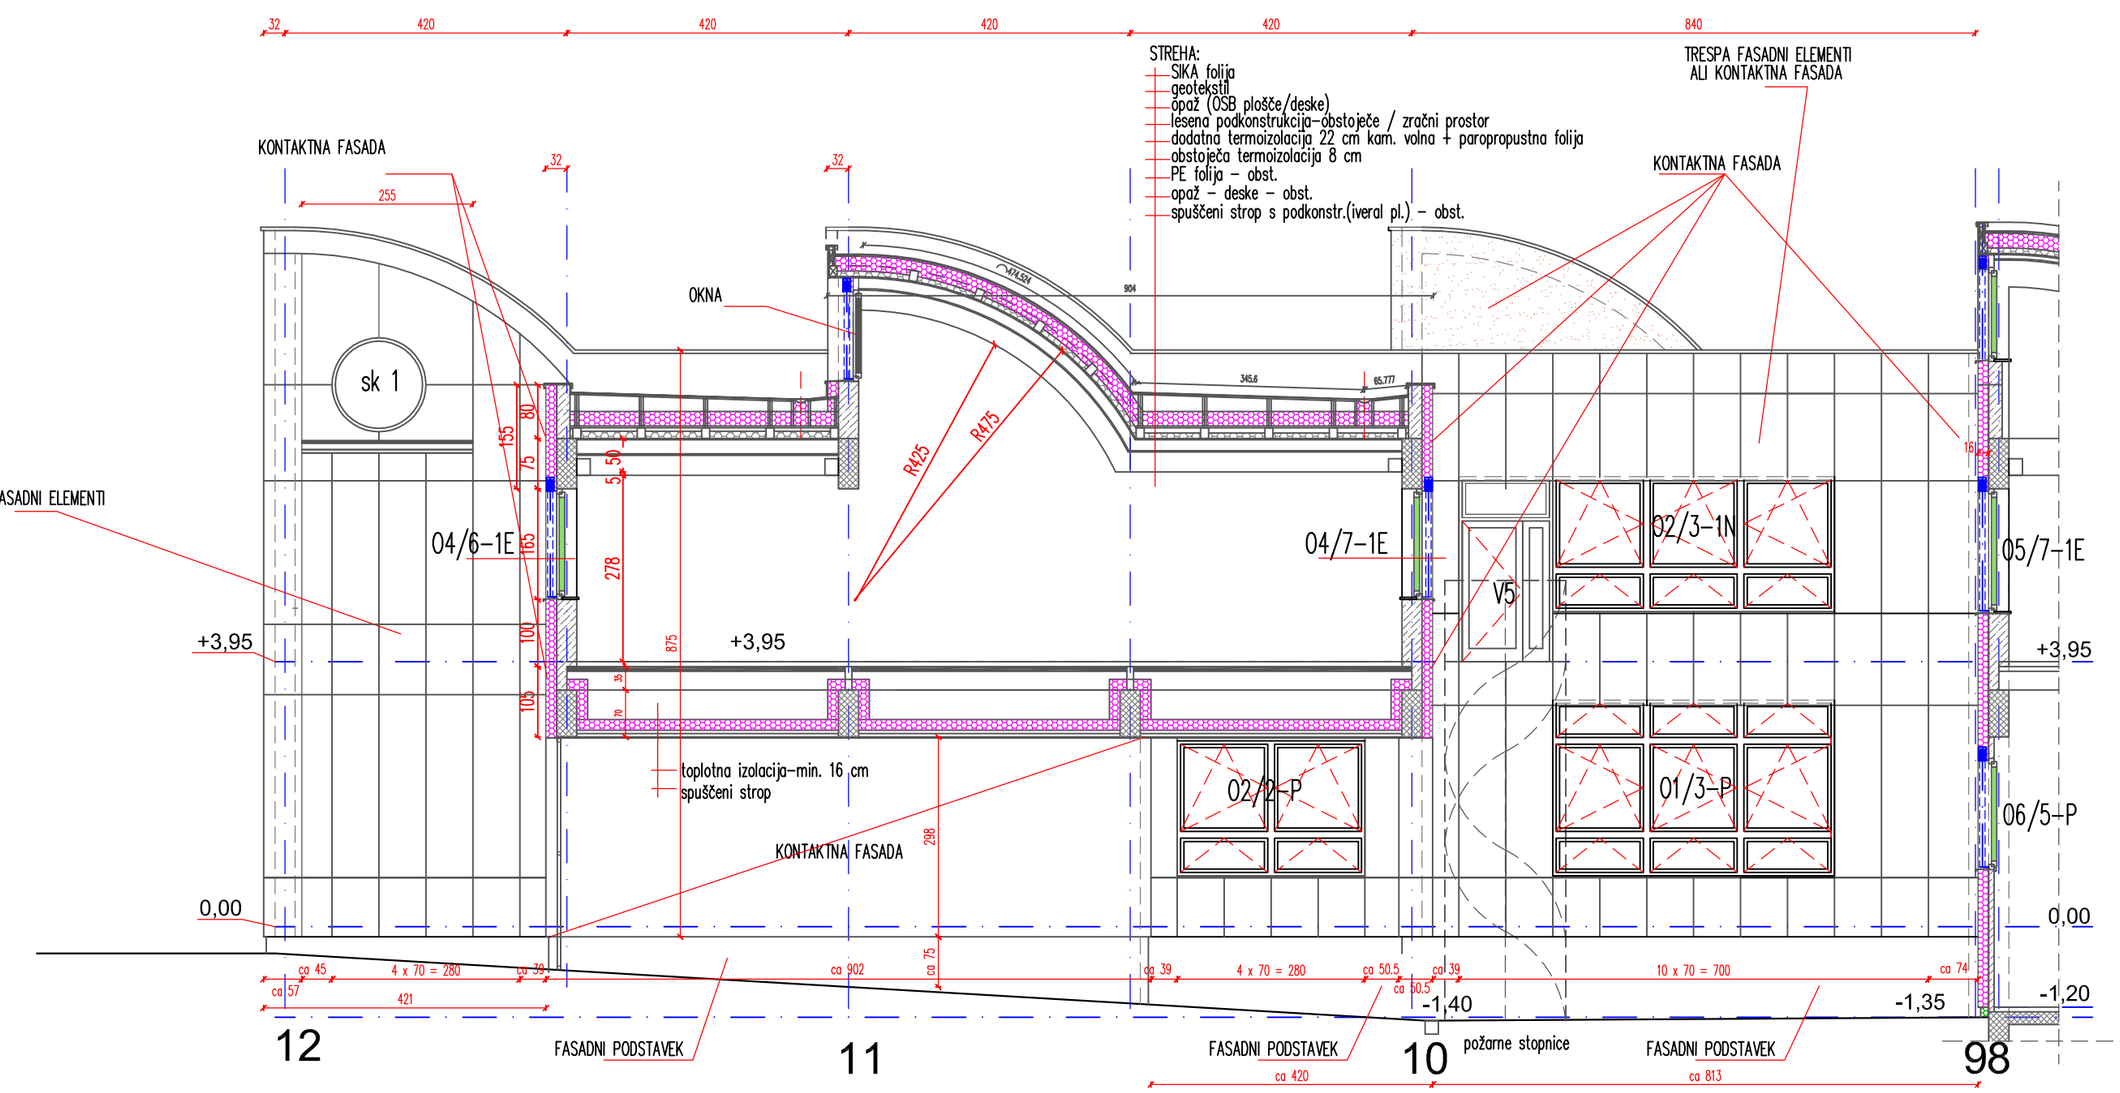

ATRIJ-JUŽNA FASADA

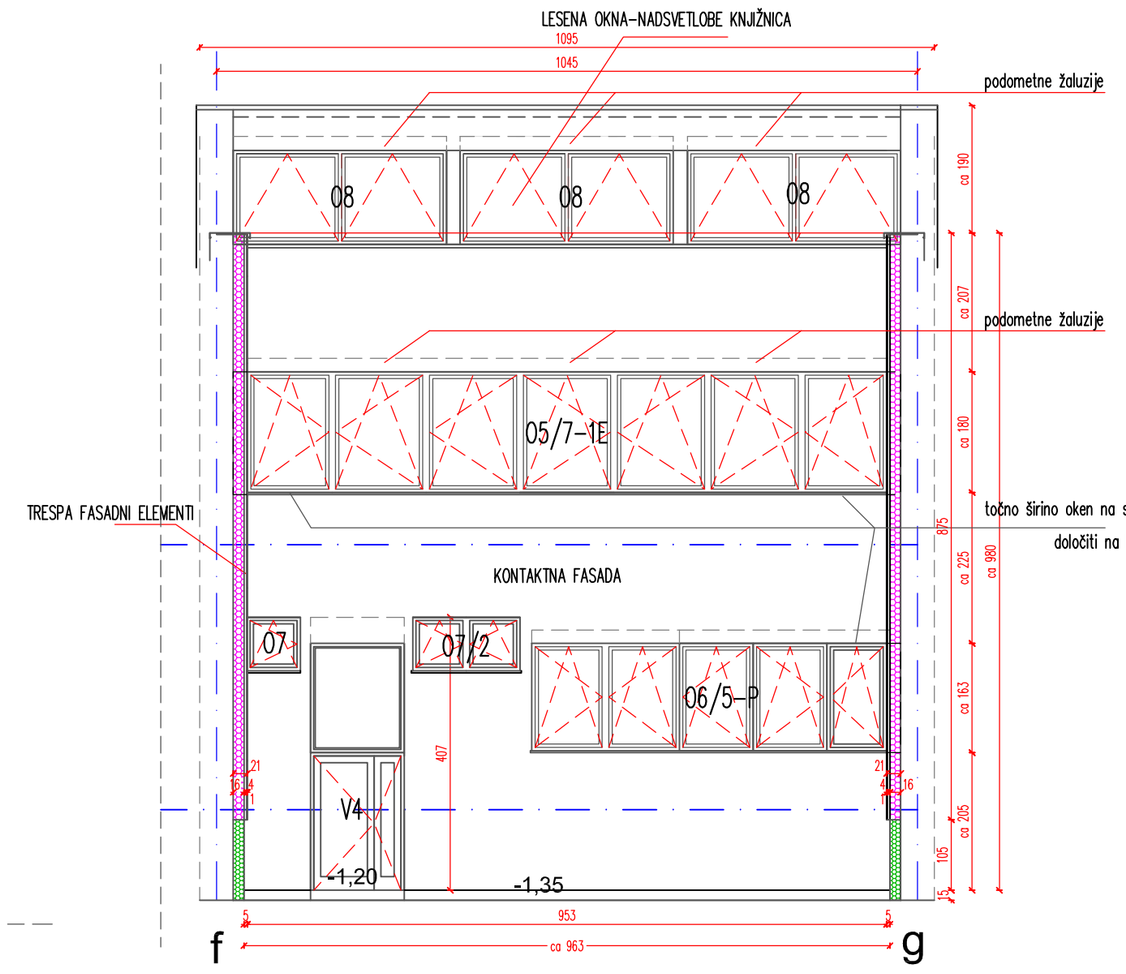

ATRIJ-ZAHODNA FASADA

OPOMBE:
- VSE MERE PREVERITI NA OBJEKTU !
- KOTE SO PODANE OSNO !

IMO BIRO d.o.o.
Partizanska c. 3, 2000 Maribor
tel.: 02 250 83 76, fax: 02 252 34 47, e-mail: imobiro@siol.net

Merilo: 1:50

ATRIJ FASADA - FASADA JUG, ZAHOD

naročnik:	MESTNA OBČINA MARIBOR, ul. heroja Staneta 1, Maribor	načrt in tlevilka:	arhitektura številka: 213 / 013
objekt:	OŠ Tabor I, Maribor - energetska obnova - streha, fasada	vodja projekta:	Bojan KRAJTNER uclg
lokacija:	Ul. Arnolda Tovornika 21, Maribor	projektant:	Nada GOLJEVŠČEK udia
projekt in št.	PZI številka: 213 / 013	datum:	november 2013 številka risbe: 13