OPOMBE:
- VSE MERE PREVERITI NA OBJEKTU !
- KOTE SO PODANE OSNO !

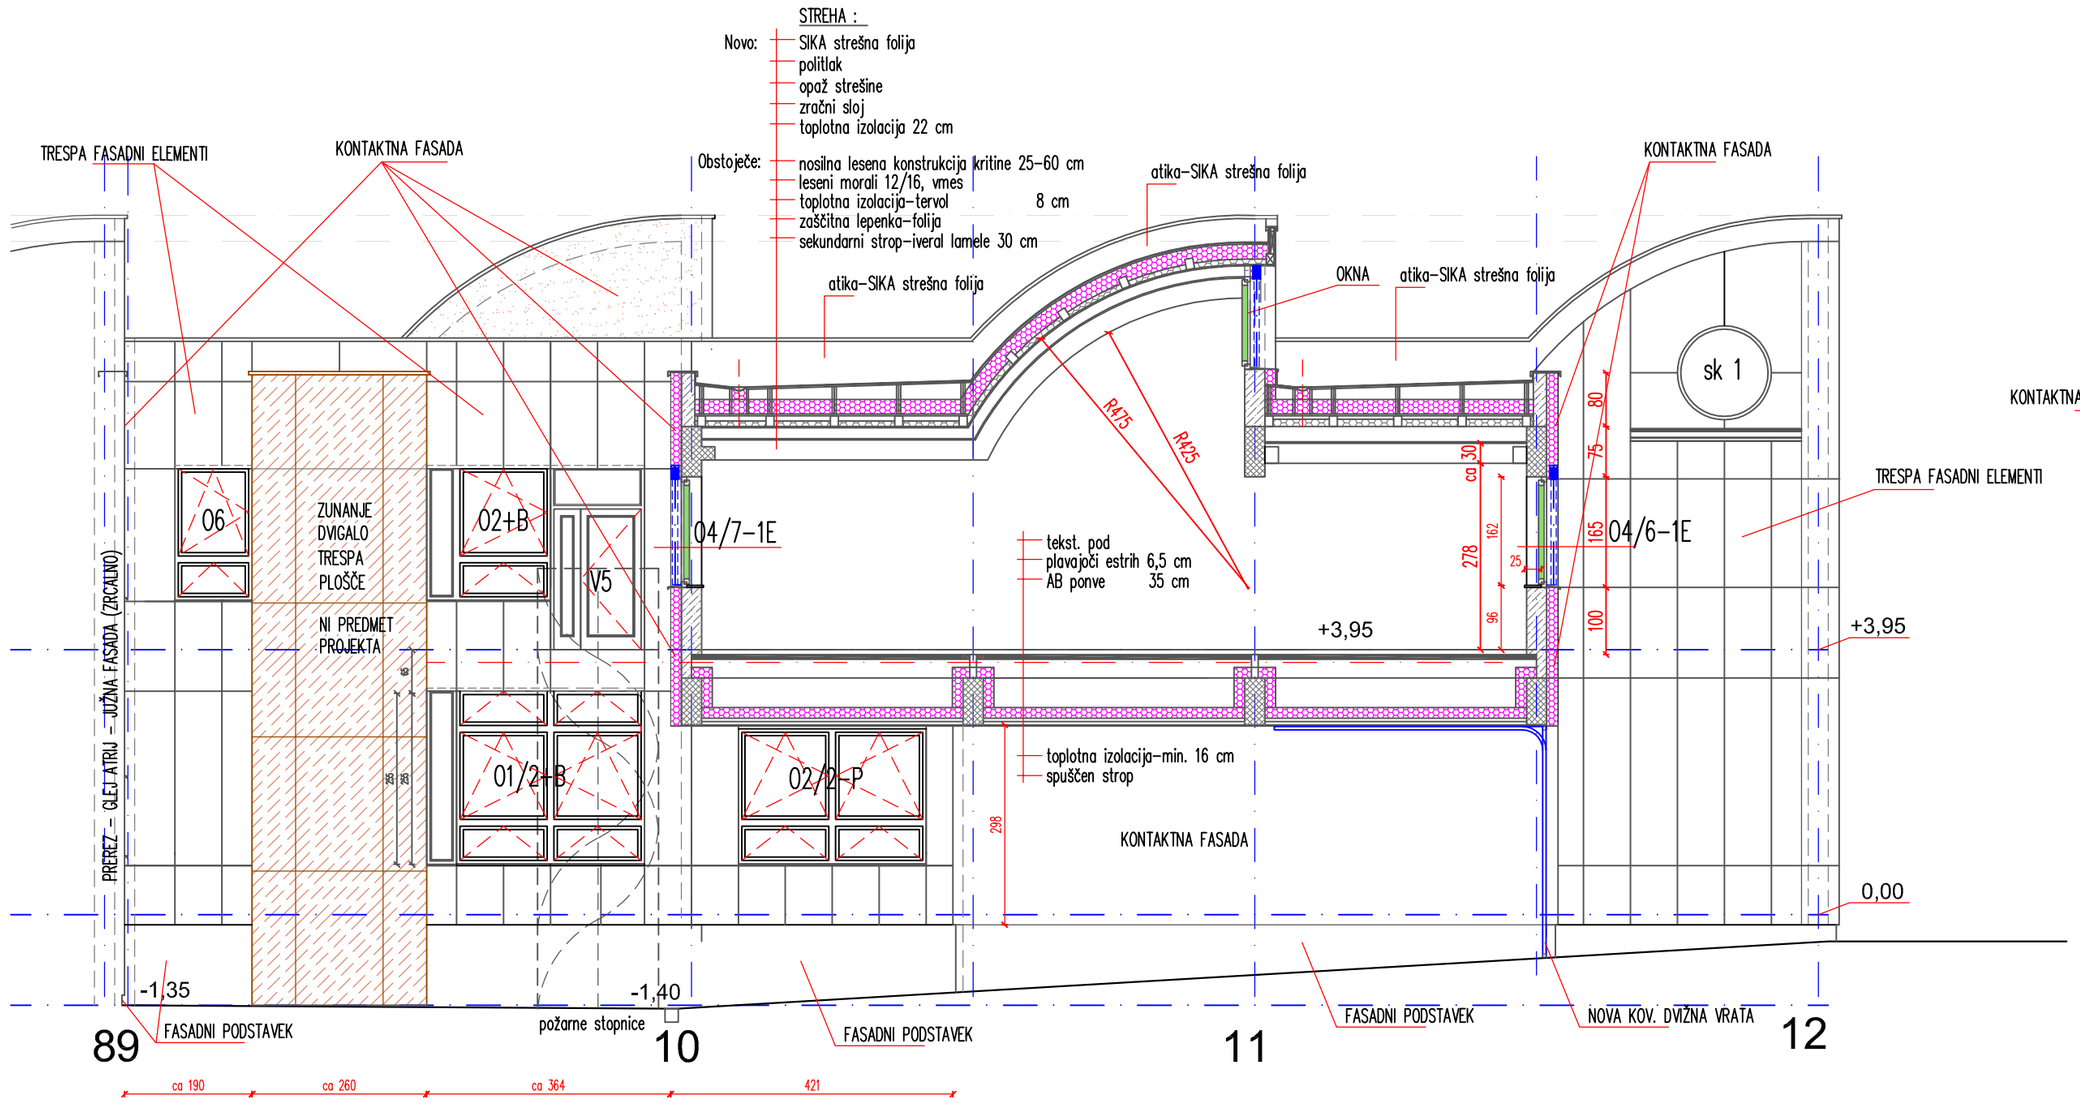

ATRIJ-SEVERNA FASADA

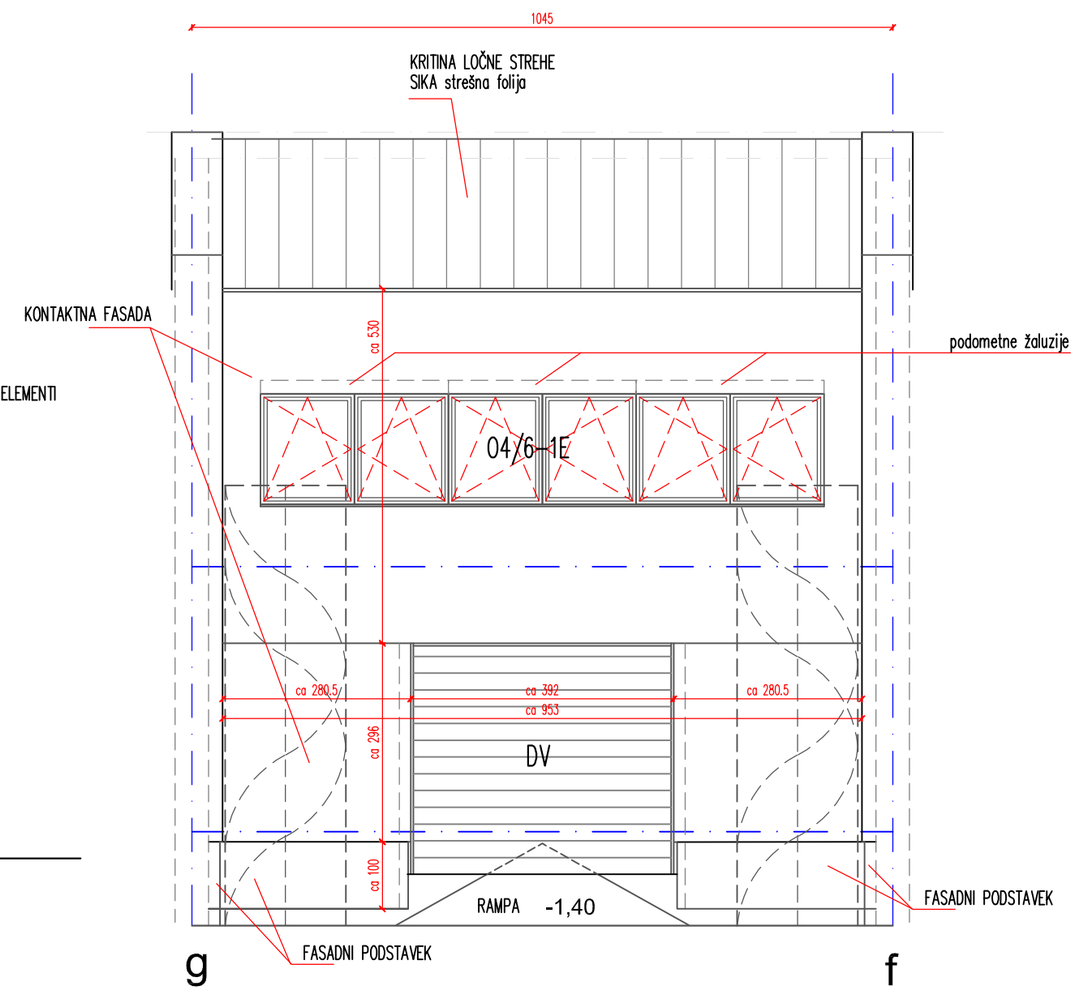

ATRIJ-VZHODNA FASADA

IMO BIRO d.o.o. Partizanska c. 3, 2000 Maribor tel.: 02 250 83 76, fax: 02 252 34 47, e-mail: imobiro@siol.net			Merilo: 1:50
ATRIJ FASADA - SEVER, VZHOD			
naročnik:	MESTNA OBČINA MARIBOR, ul. heroja Staneta 1, Maribor	načrt in številka:	arhitektura številka: 213 / 013
objekt:	OŠ Tabor I, Maribor - energetska obnova - streha, fasada	vodja projekta:	Bojan KRAJTNER udig
lokacija:	Ul. Arnolda Tovornika 21, Maribor	projektant:	Nada GOLJEVŠČEK udia
projektni št:	PZI številka: 213 / 013	datum:	november 2013 številka: 14