


OPOMBE:
- VSE MERE PREVERITI NA OBJEKTU!
- KOTE SO PODANE OSNO!

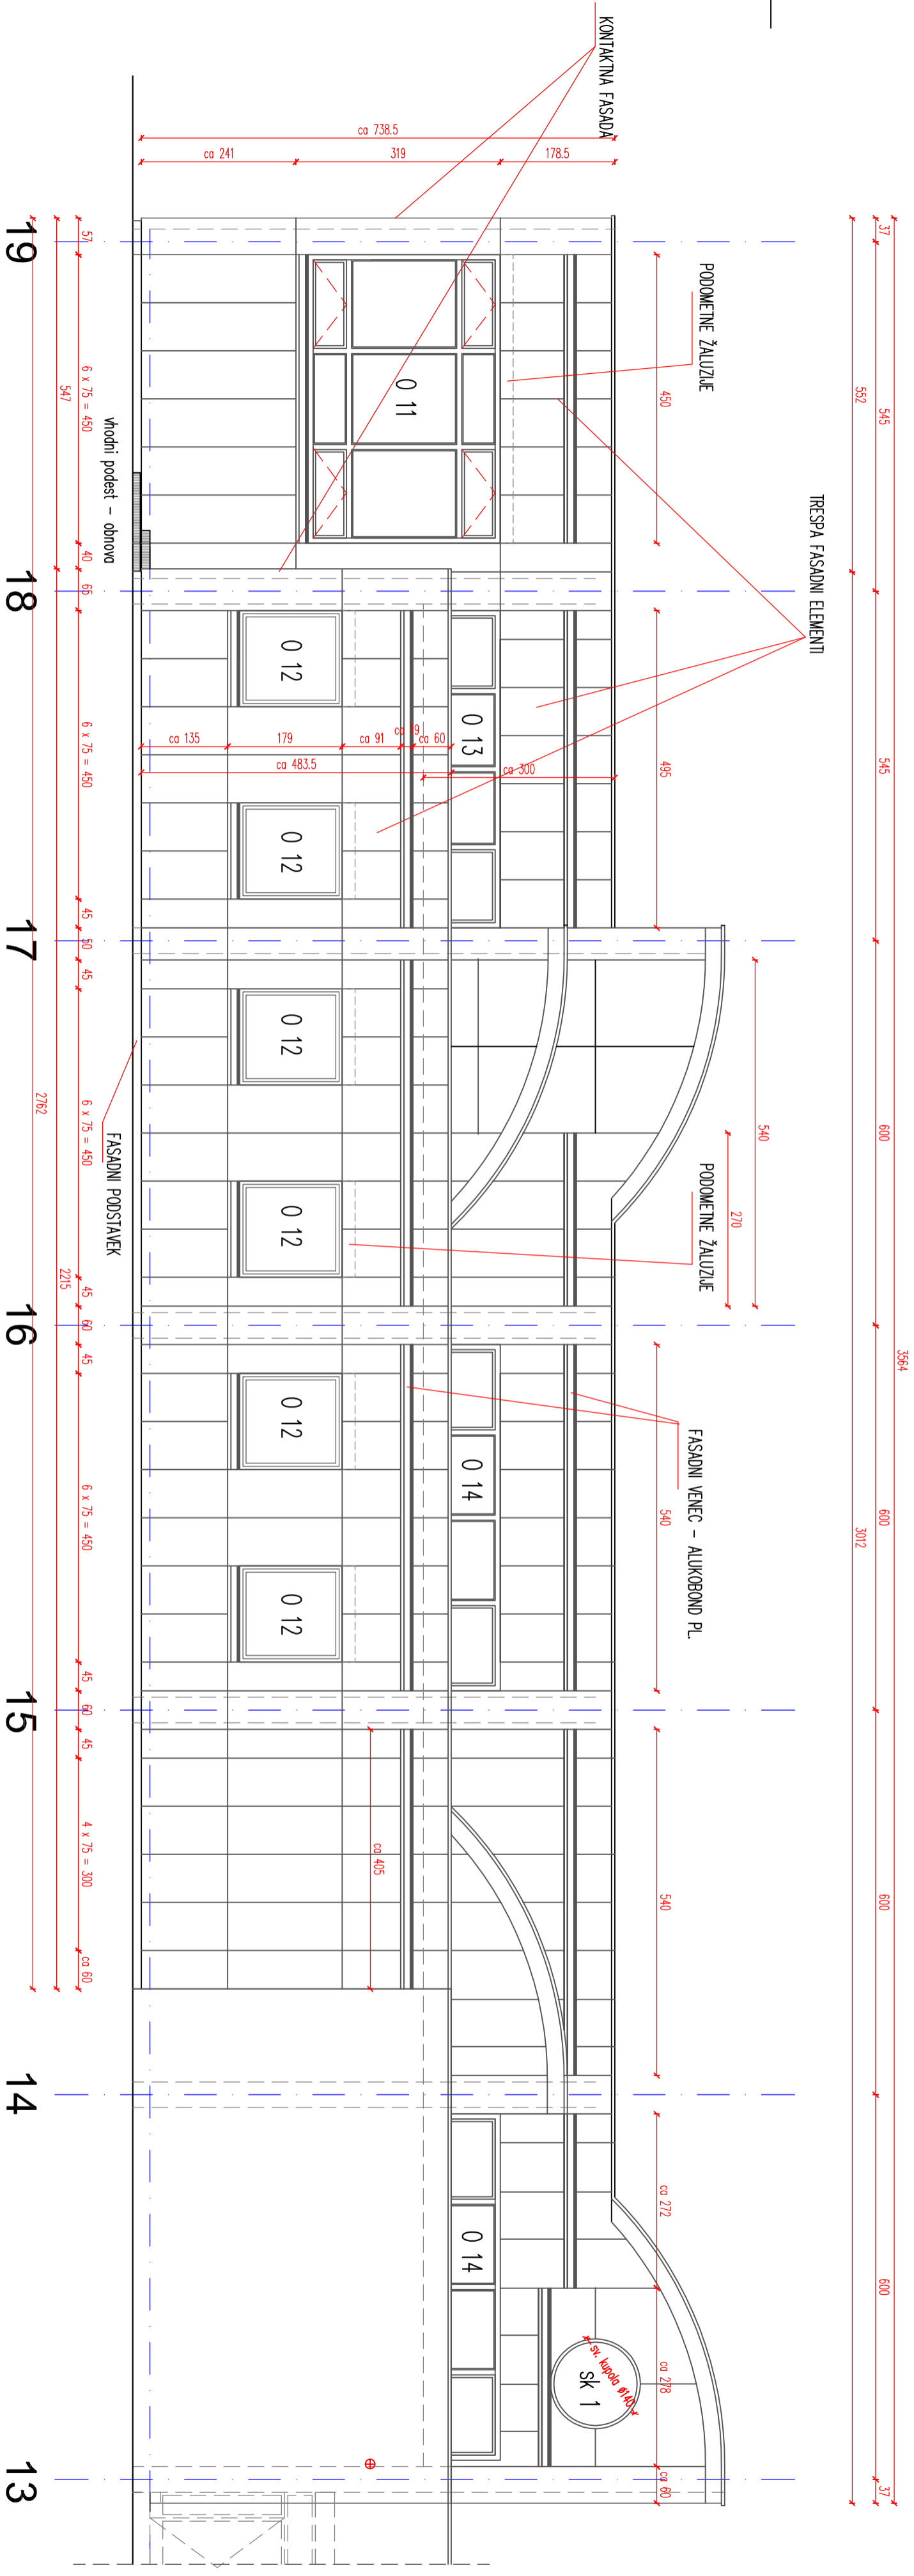

TELOVADNICA-SEVERNA FASADA

Merilo: 1:50

IMO BIRO d.o.o. Partizanska c. 3, 2000 Maribor Tel.: 02 250 83 76; fax: 02 252 34 47; e-mail: imobiro@iol.net				
TELOVADNICA - FASADA SEVER				
izvedenec:	MESTNA OBčina MARIBOR, Lj. Vrhovca Strojarska 1, Maribor	arhitektura:	Skup.: 213 / 013	
opisec:	OSI Telo / Maribor - energetska obnovila - stena, fasada	inženjering:	BORIS KOČUNER I. (IG)	
izdajatelj:	UL. Antona Trnovška 21, Maribor	projekcija:	NASA OGLEČIČEVIČ, urla	
projektni inženjer:	PZI	Skup.: 213 / 013	datum:	november 2013
Skup.: 213 / 013		Skup.: 213 / 013		18