FASADNI PAS -B

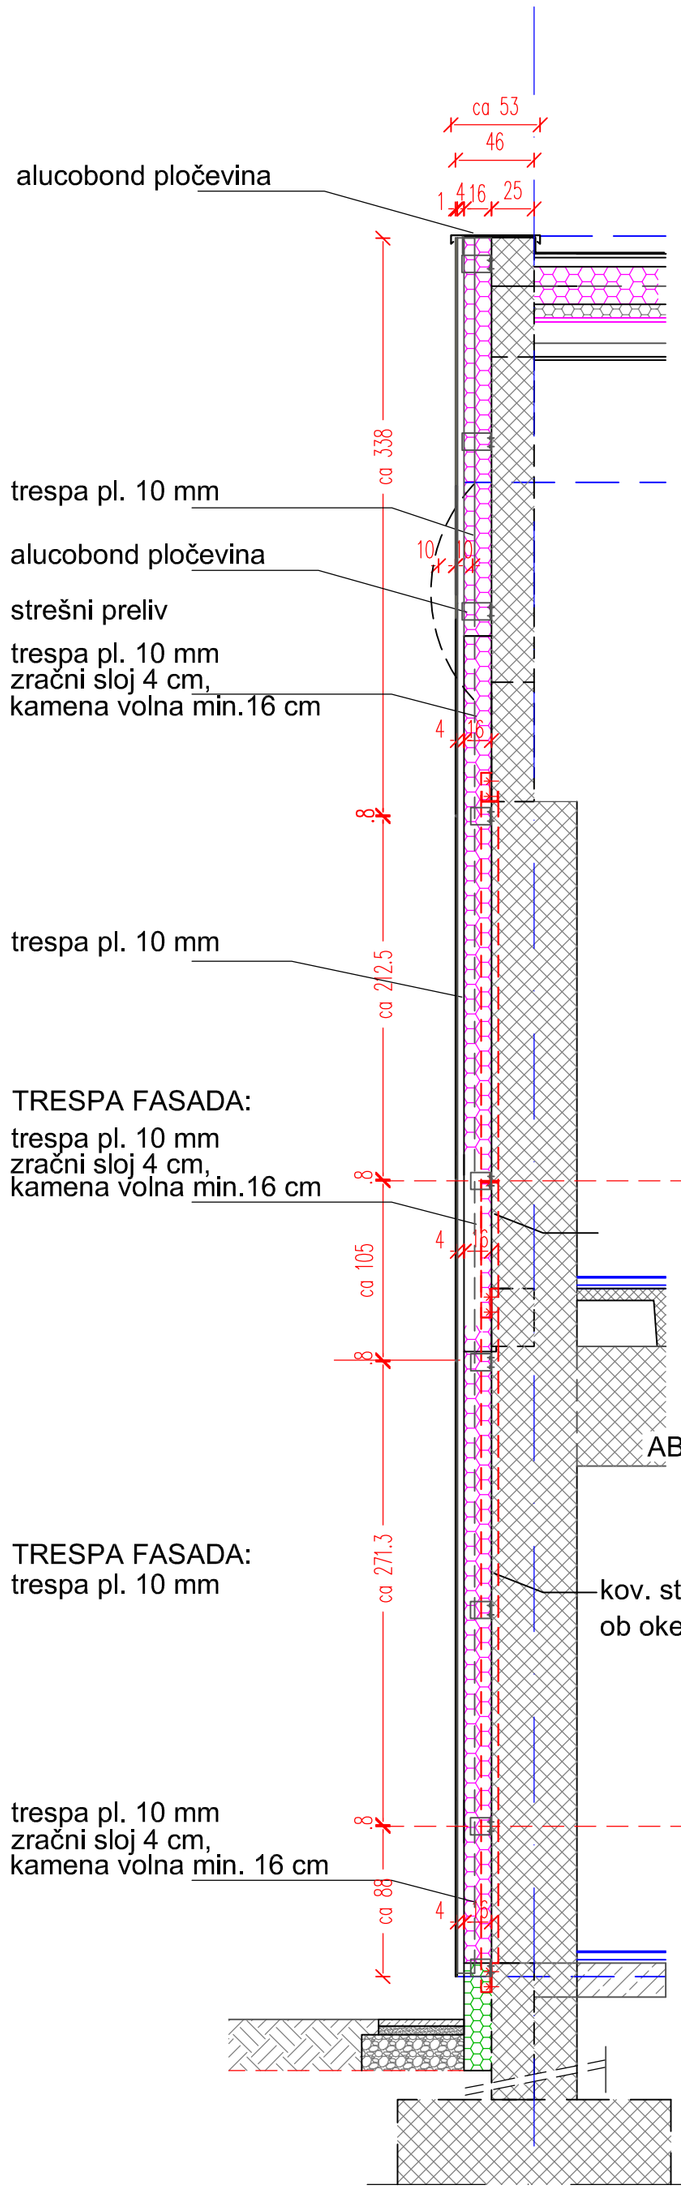

OPOMBA: vse mere preveriti na objektu !

FASADNI PAS - C

PREREZ ČEZ
SV. KUPOLO

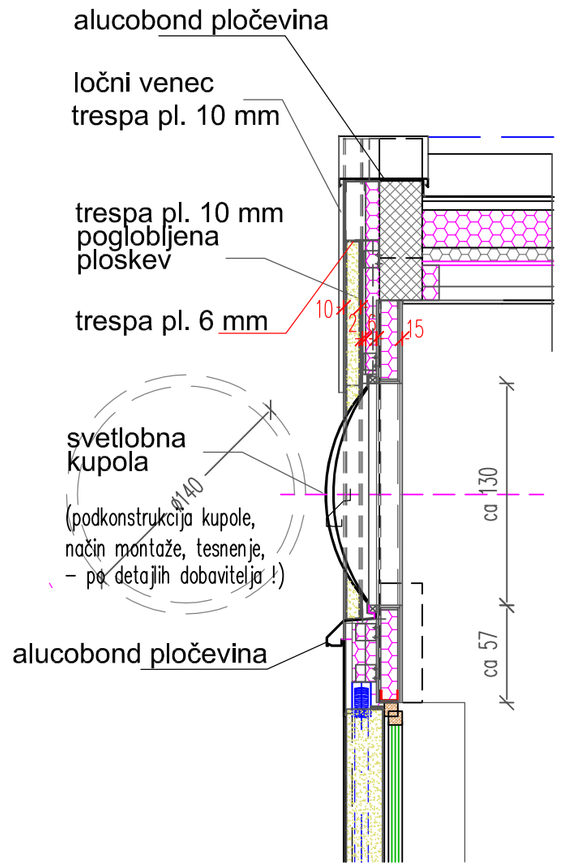

FASADNI PAS -A

OPOMBA:
podkonstrukcija fasade -
po tehnologiji dobavitelja fasade!

STREHA:
- SIKA folija
- geotekstil
- opaž (OSB plošče/deske)
- lesena podkonstrukcija-obstoječe / zračni prostor
- dodatna termoizolacija 22 cm kam. volna + paropropustna folija
- obstoječa termoizolacija 8 cm
- PE folija – obst.
- opaž – deske – obst.
- spuščeni strop s podkonstr.(iveral pl.) – obst.

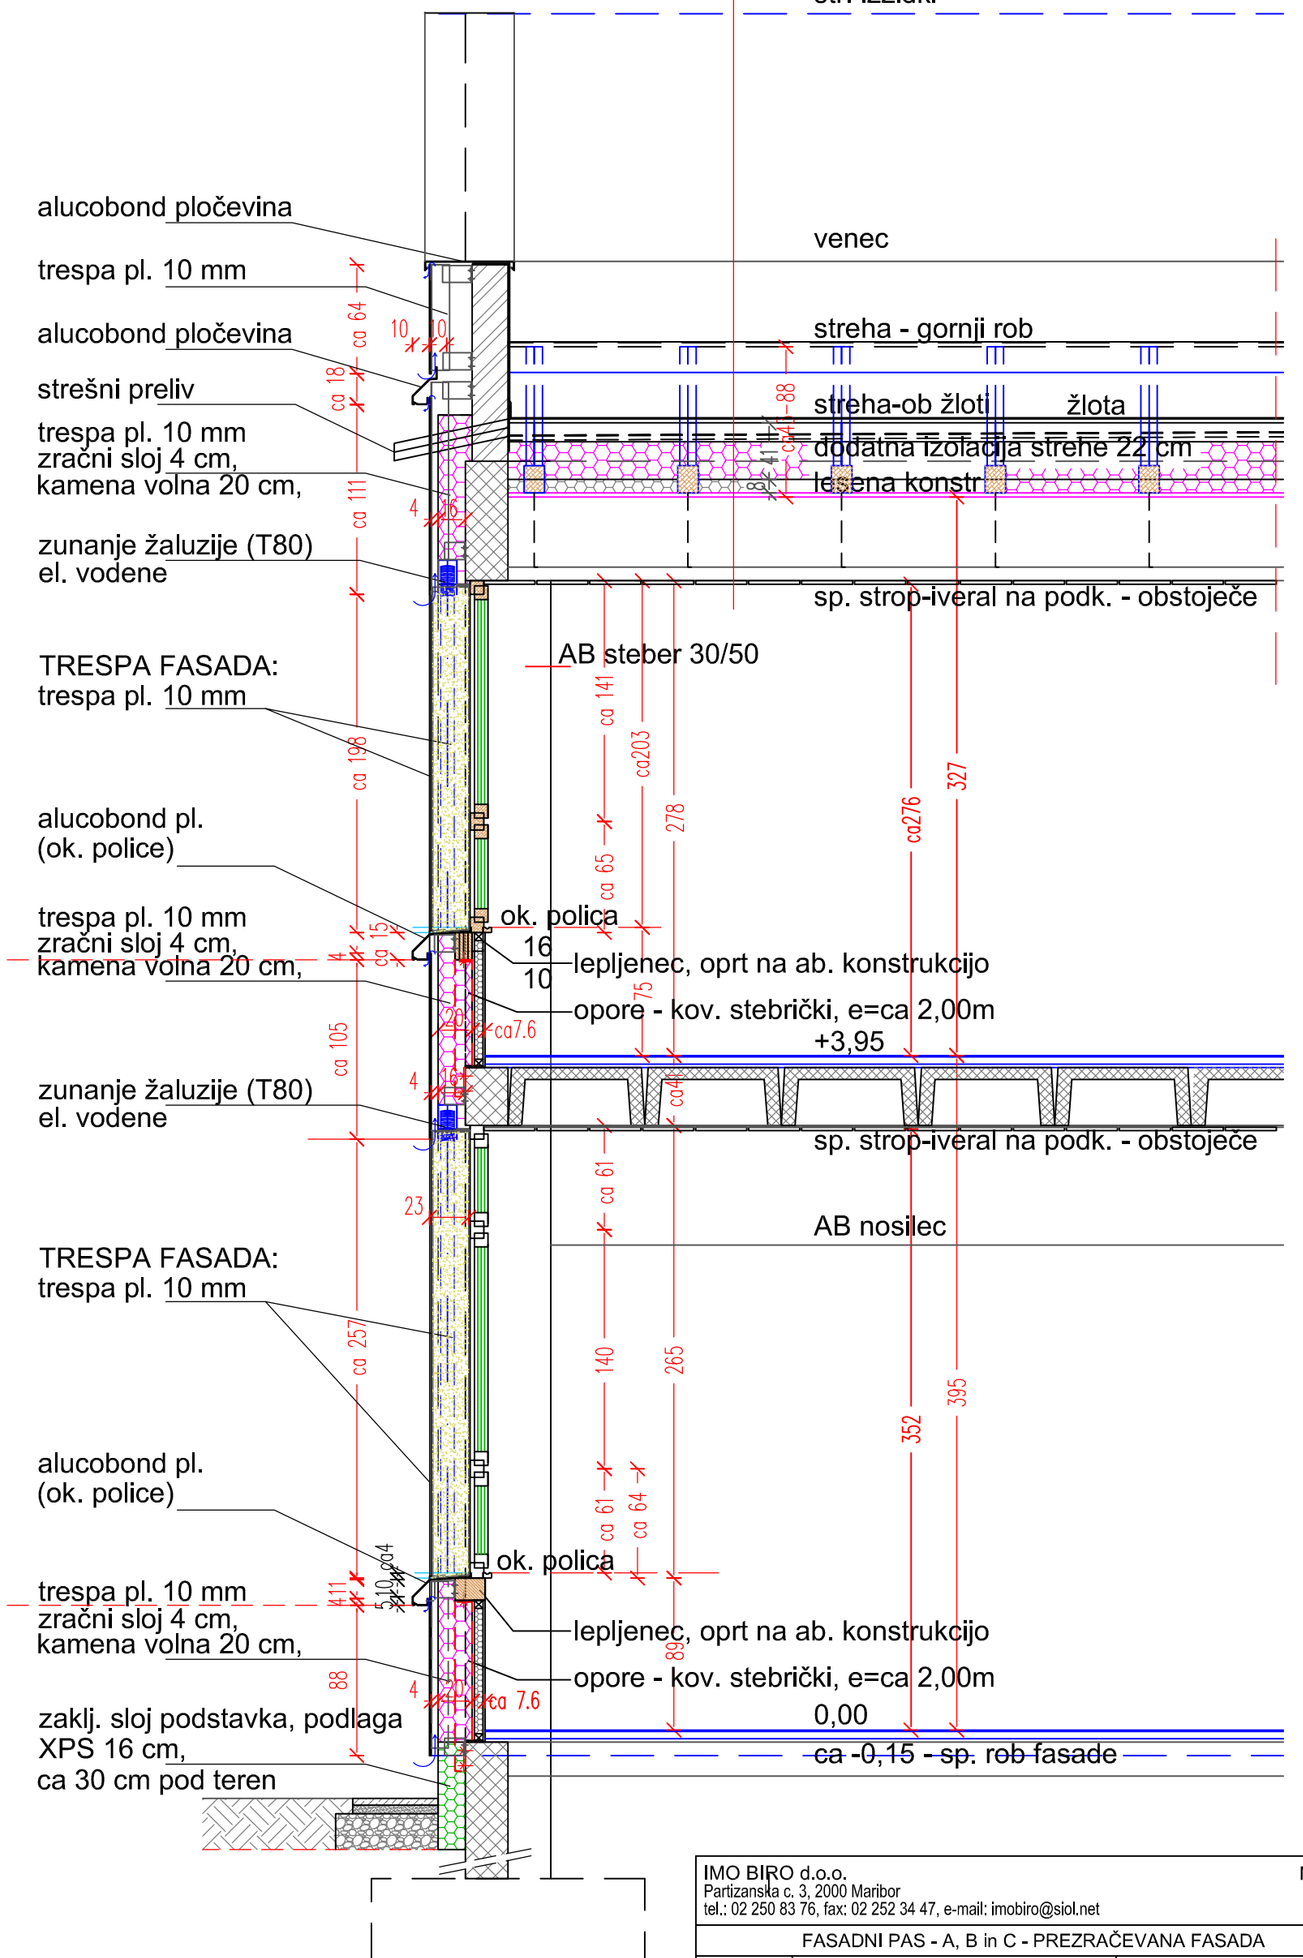

OPOMBA: vse mere preveriti na objektu !

IMO BIRO d.o.o.
Partizanska c. 3, 2000 Maribor
tel.: 02 250 83 76, fax: 02 252 34 47, e-mail: imobiro@siol.net

Merilo: 1:25

FASADNI PAS - A, B in C - PREZRAČEVANA FASADA

naročnik:	MESTNA OBČINA MARIBOR, ul. heroja Staneta 1, Maribor	načrt in številka:	arhitektura št.ev.: 213 / 013
objekt:	OŠ Tabor I. Maribor - energetska obnova - streha, fasada	vodja projekta:	Bojan KRAJTNER udig
lokacija:	Ul. Arnolda Tovornika 21, Maribor	projektant:	Nada GOLJEVŠČEK udig
projekt in št:	PZI št.ev.: 213 / 013	datum:	november 2013 št.ev. risbe: 21