


OPOMBE:  
 - VSE MERE PREVERITI NA OBJEKTU!  
 - KOTE SO PODANE OSNO!

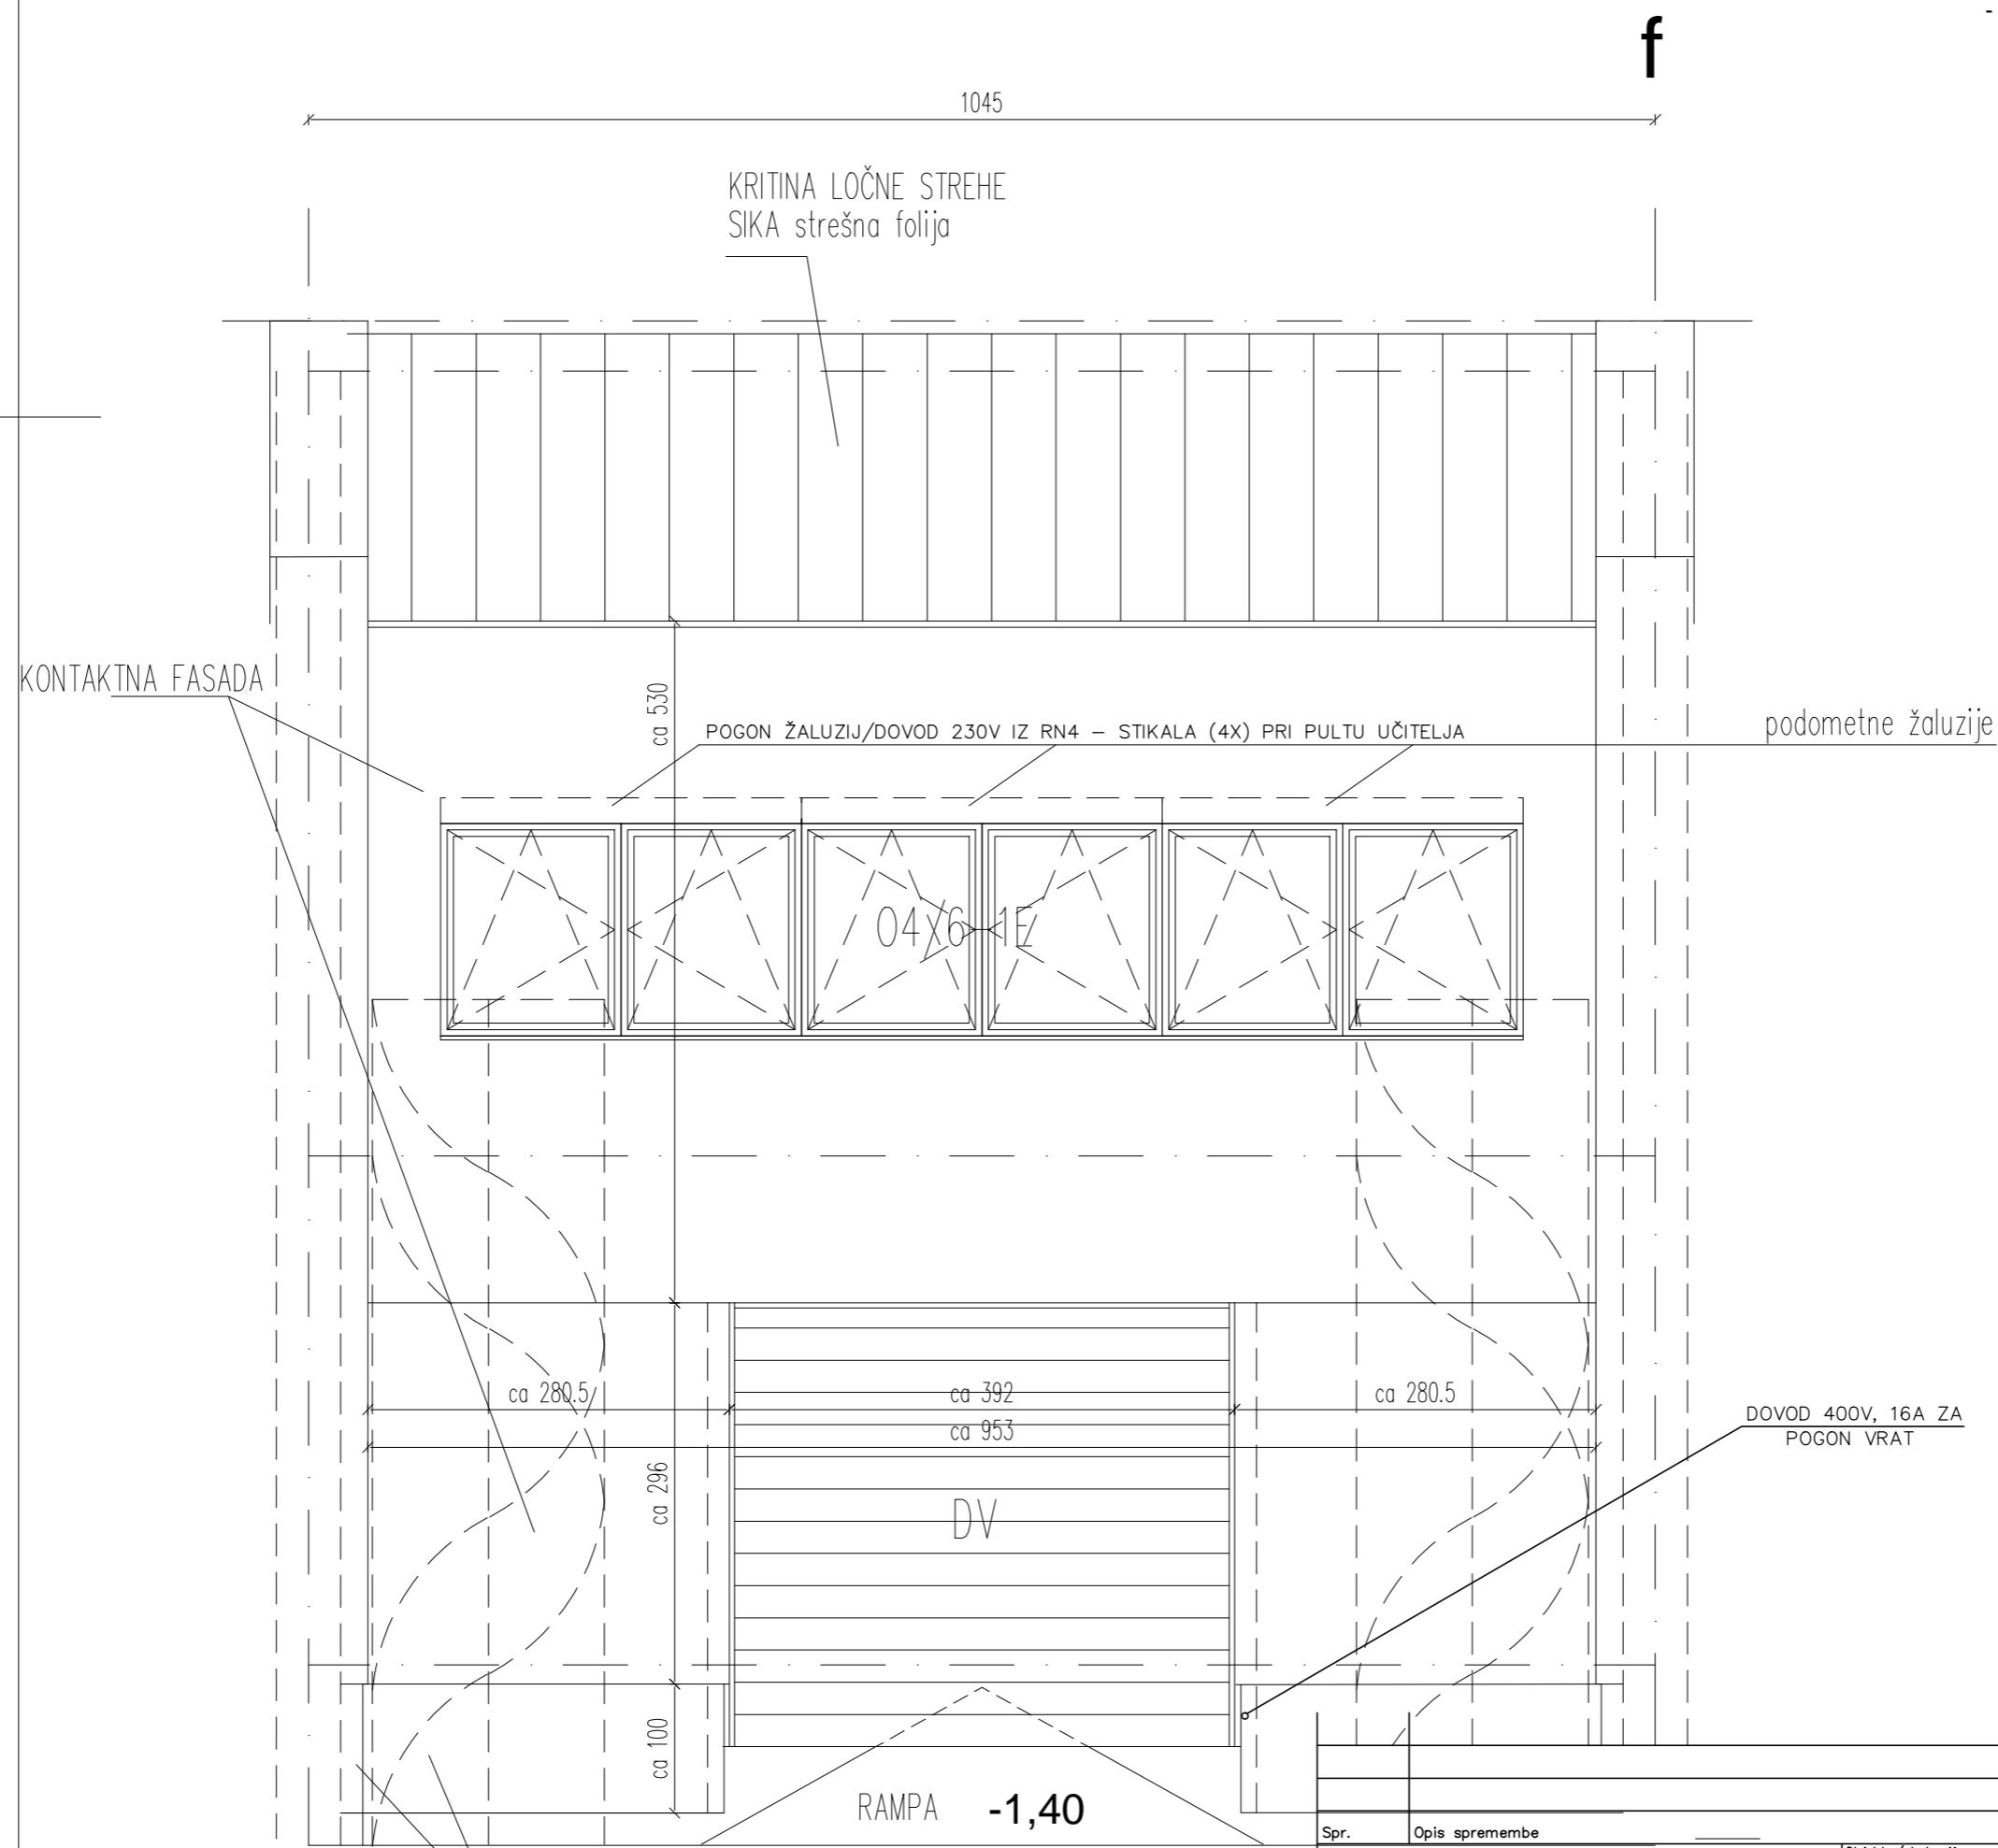

# ATRIJ-VZHODNA FASADA

Spr.	Opis spremembe	Datum	Podpis
Investitor:	Mestna občina Maribor Ul. heroja Staneta 1 2000 Maribor	Objekt / Lokacija: OŠ Tabor I Maribor Energetska prenova-streha, fasada	
Izvajalec:	<b>bp biro</b> BOJAN POTOČNIK ing. el., s.p. Projektiranje, nadzor in svetovanje v elektrotehniki Spodnje Jablane 7, 2326 Cirkovce	Vsebina / naslov risbe: Električne inštalacije in električna oprema ATRIJ – VZHODNA FASADA/poz. f-g/	
Kontaktna oseba	Bojan POTOČNIK, bojan.potocnik@siol.net, tel: (02) 320 54 98, fax: 05 99 50 819		
Odgovorni projektant:	Ime: Bojan POTOČNIK inž. el.	Id.št.: E-0356	Podpis:
	Merilo: M 1:50	Datum: november 2013	Šifra dejavnosti: 7 1 . 1 2 9
Id.št. pri IZS: 1054	Št. proj: 213/013	Št. načrta: 213/013E	Vrsta projekta: P Z I
		Matična št.: 5 3 8 8 6 1 7 0 0 0	Št.pril.: 4-E14