


OPOMBE:
 - VSE MERE PREVERITI NA OBJEKTU!
 - KOTE SO PODANE OSNO!

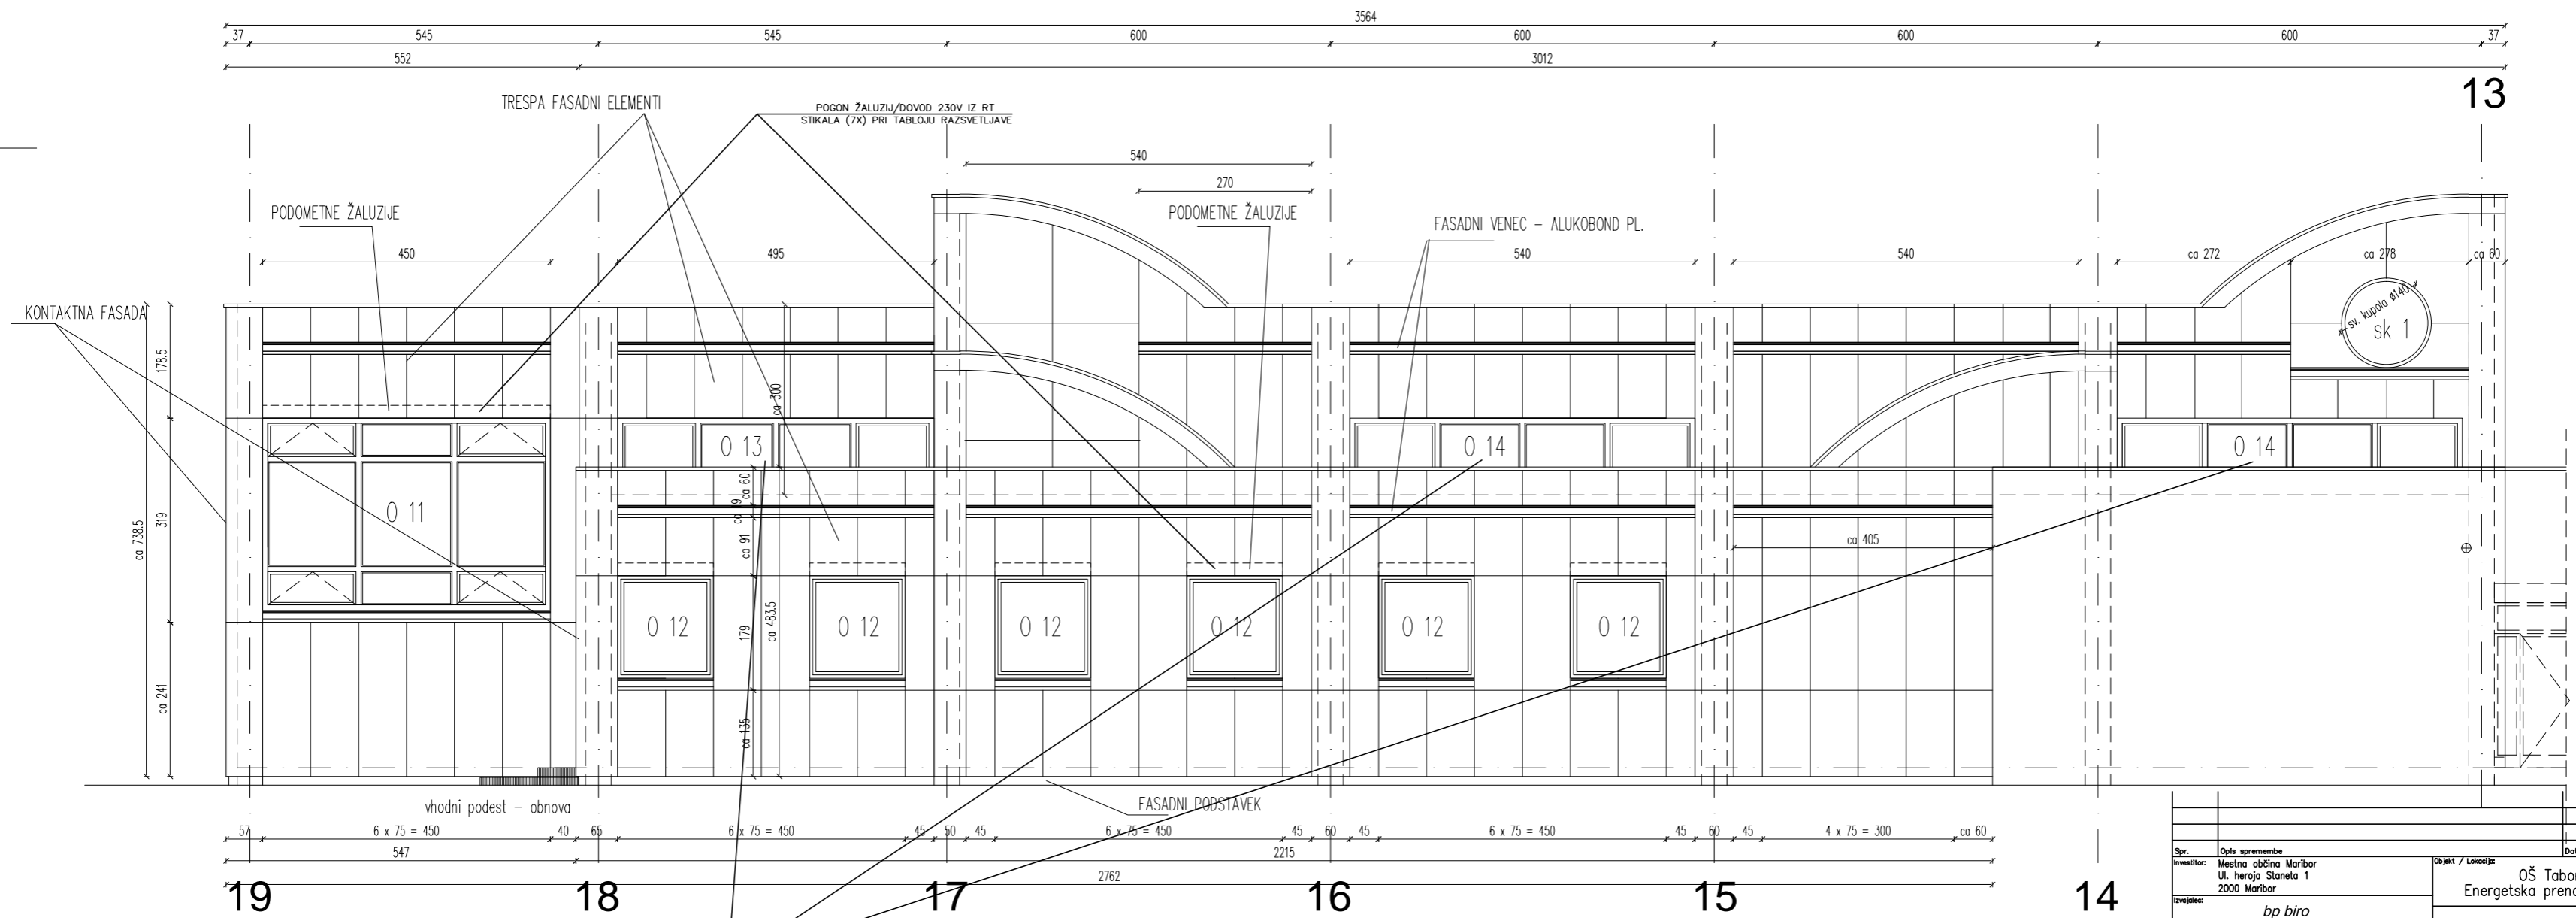

TELOVADNICA-SEVERNA FASADA

Spr.: Opis spremembe		Datum		Podpis	
Investitor: Mestna občina Maribor Ul. heroja Staneta 1 2000 Maribor		Objekt / Lokacija: OŠ Tabor I Maribor Energetska prenova-streha, fasada			
Izvajalec: bp biro BOJAN POTOČNIK ing. et., s.p. Projektiranje, nadzor in svetovanje v elektrotehniški Spodnje Jabelna 7, 3328 Orljava		Vsebina / naslov risbe: Električne inštalacije in električna oprema TELOVADNICA-SEVERNA FASADA			
Kontaktna oseba: Bojan POTOČNIK, bojan.potocnik@bpbiro.si, tel: (02) 320 54 98, fax: 05 99 50 819					
Odgovorni projektant: Bojan POTOČNIK inž. et.		Ime: E-0356		Podpis	
Merilo: M 1:50		Datum: november 2013		Šifra dejavnosti: 71.12.9	
V.E.B. pri IZS: 1054		Sl. št. projekta: 213/013		Vrsta projekta: P Z I	
		Sl. št. risbe: 213/013E		Matična št.: 5388617000	
				Št.prič.: 4-E15	