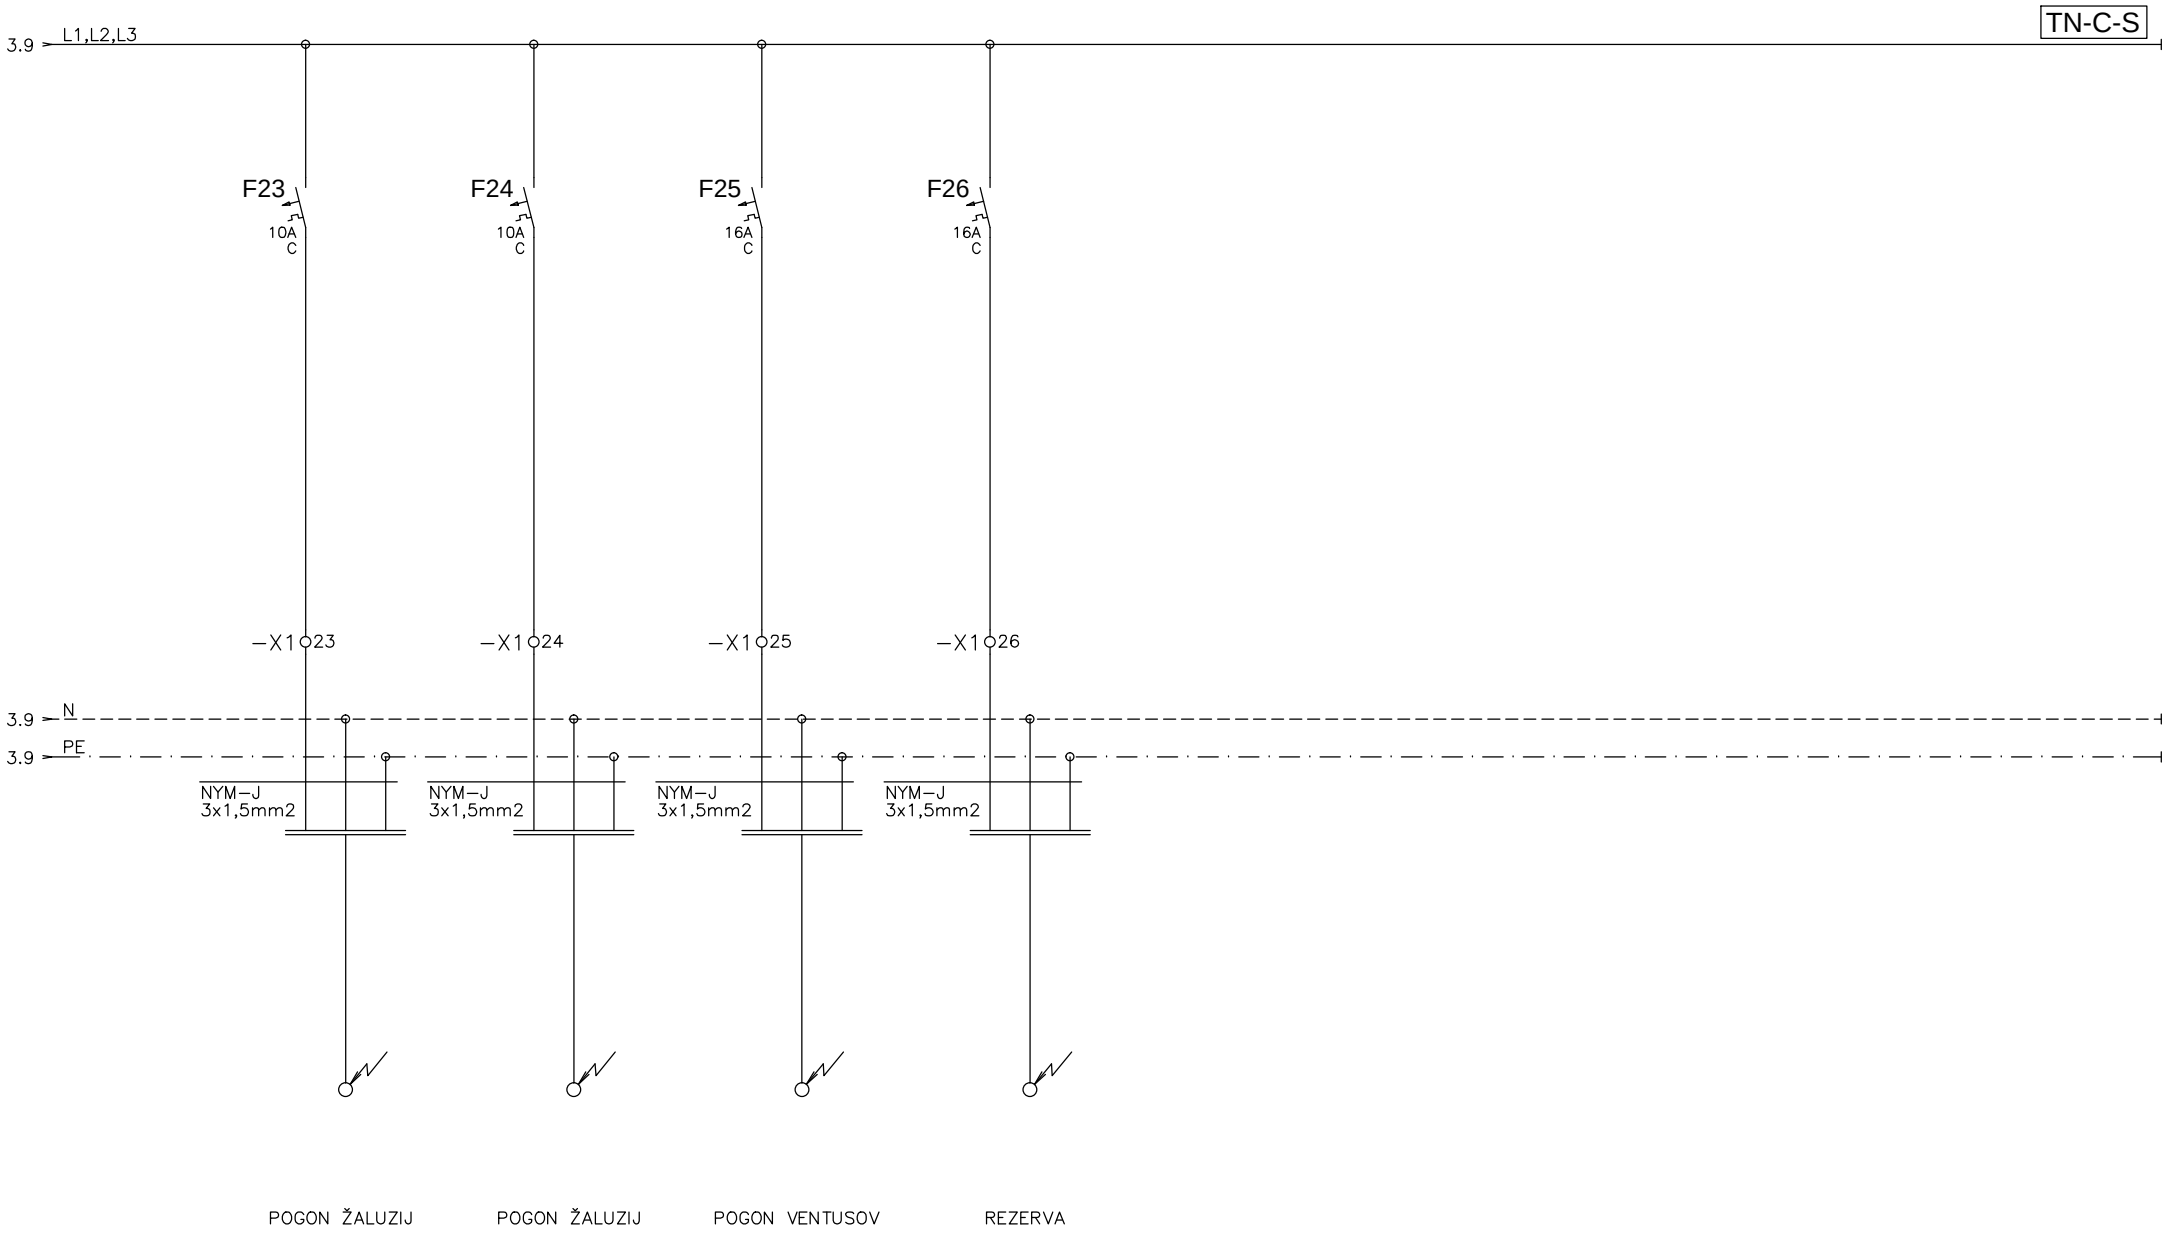

		Datum:	Datum spr.	Podpis		Oznaka risbe	Št. načrta	Faza	Št. risbe
Projektiral	B. POTOČNIK	NOV. 2013			*bp biro*	ENOPOLNA SHEMA R/etaže..	213/013E	P Z I	D2
Risal					BOJAN POTOČNIK ing.el., s.p.	DODATNI TOKOKROGI	Objekt OSNOVNA ŠOLA		List 1
Pregledal					Projektiranje, nadzor in svetovanje v elektrotehniki		TABOR I−ENERG. OBNOVA		od listov 1