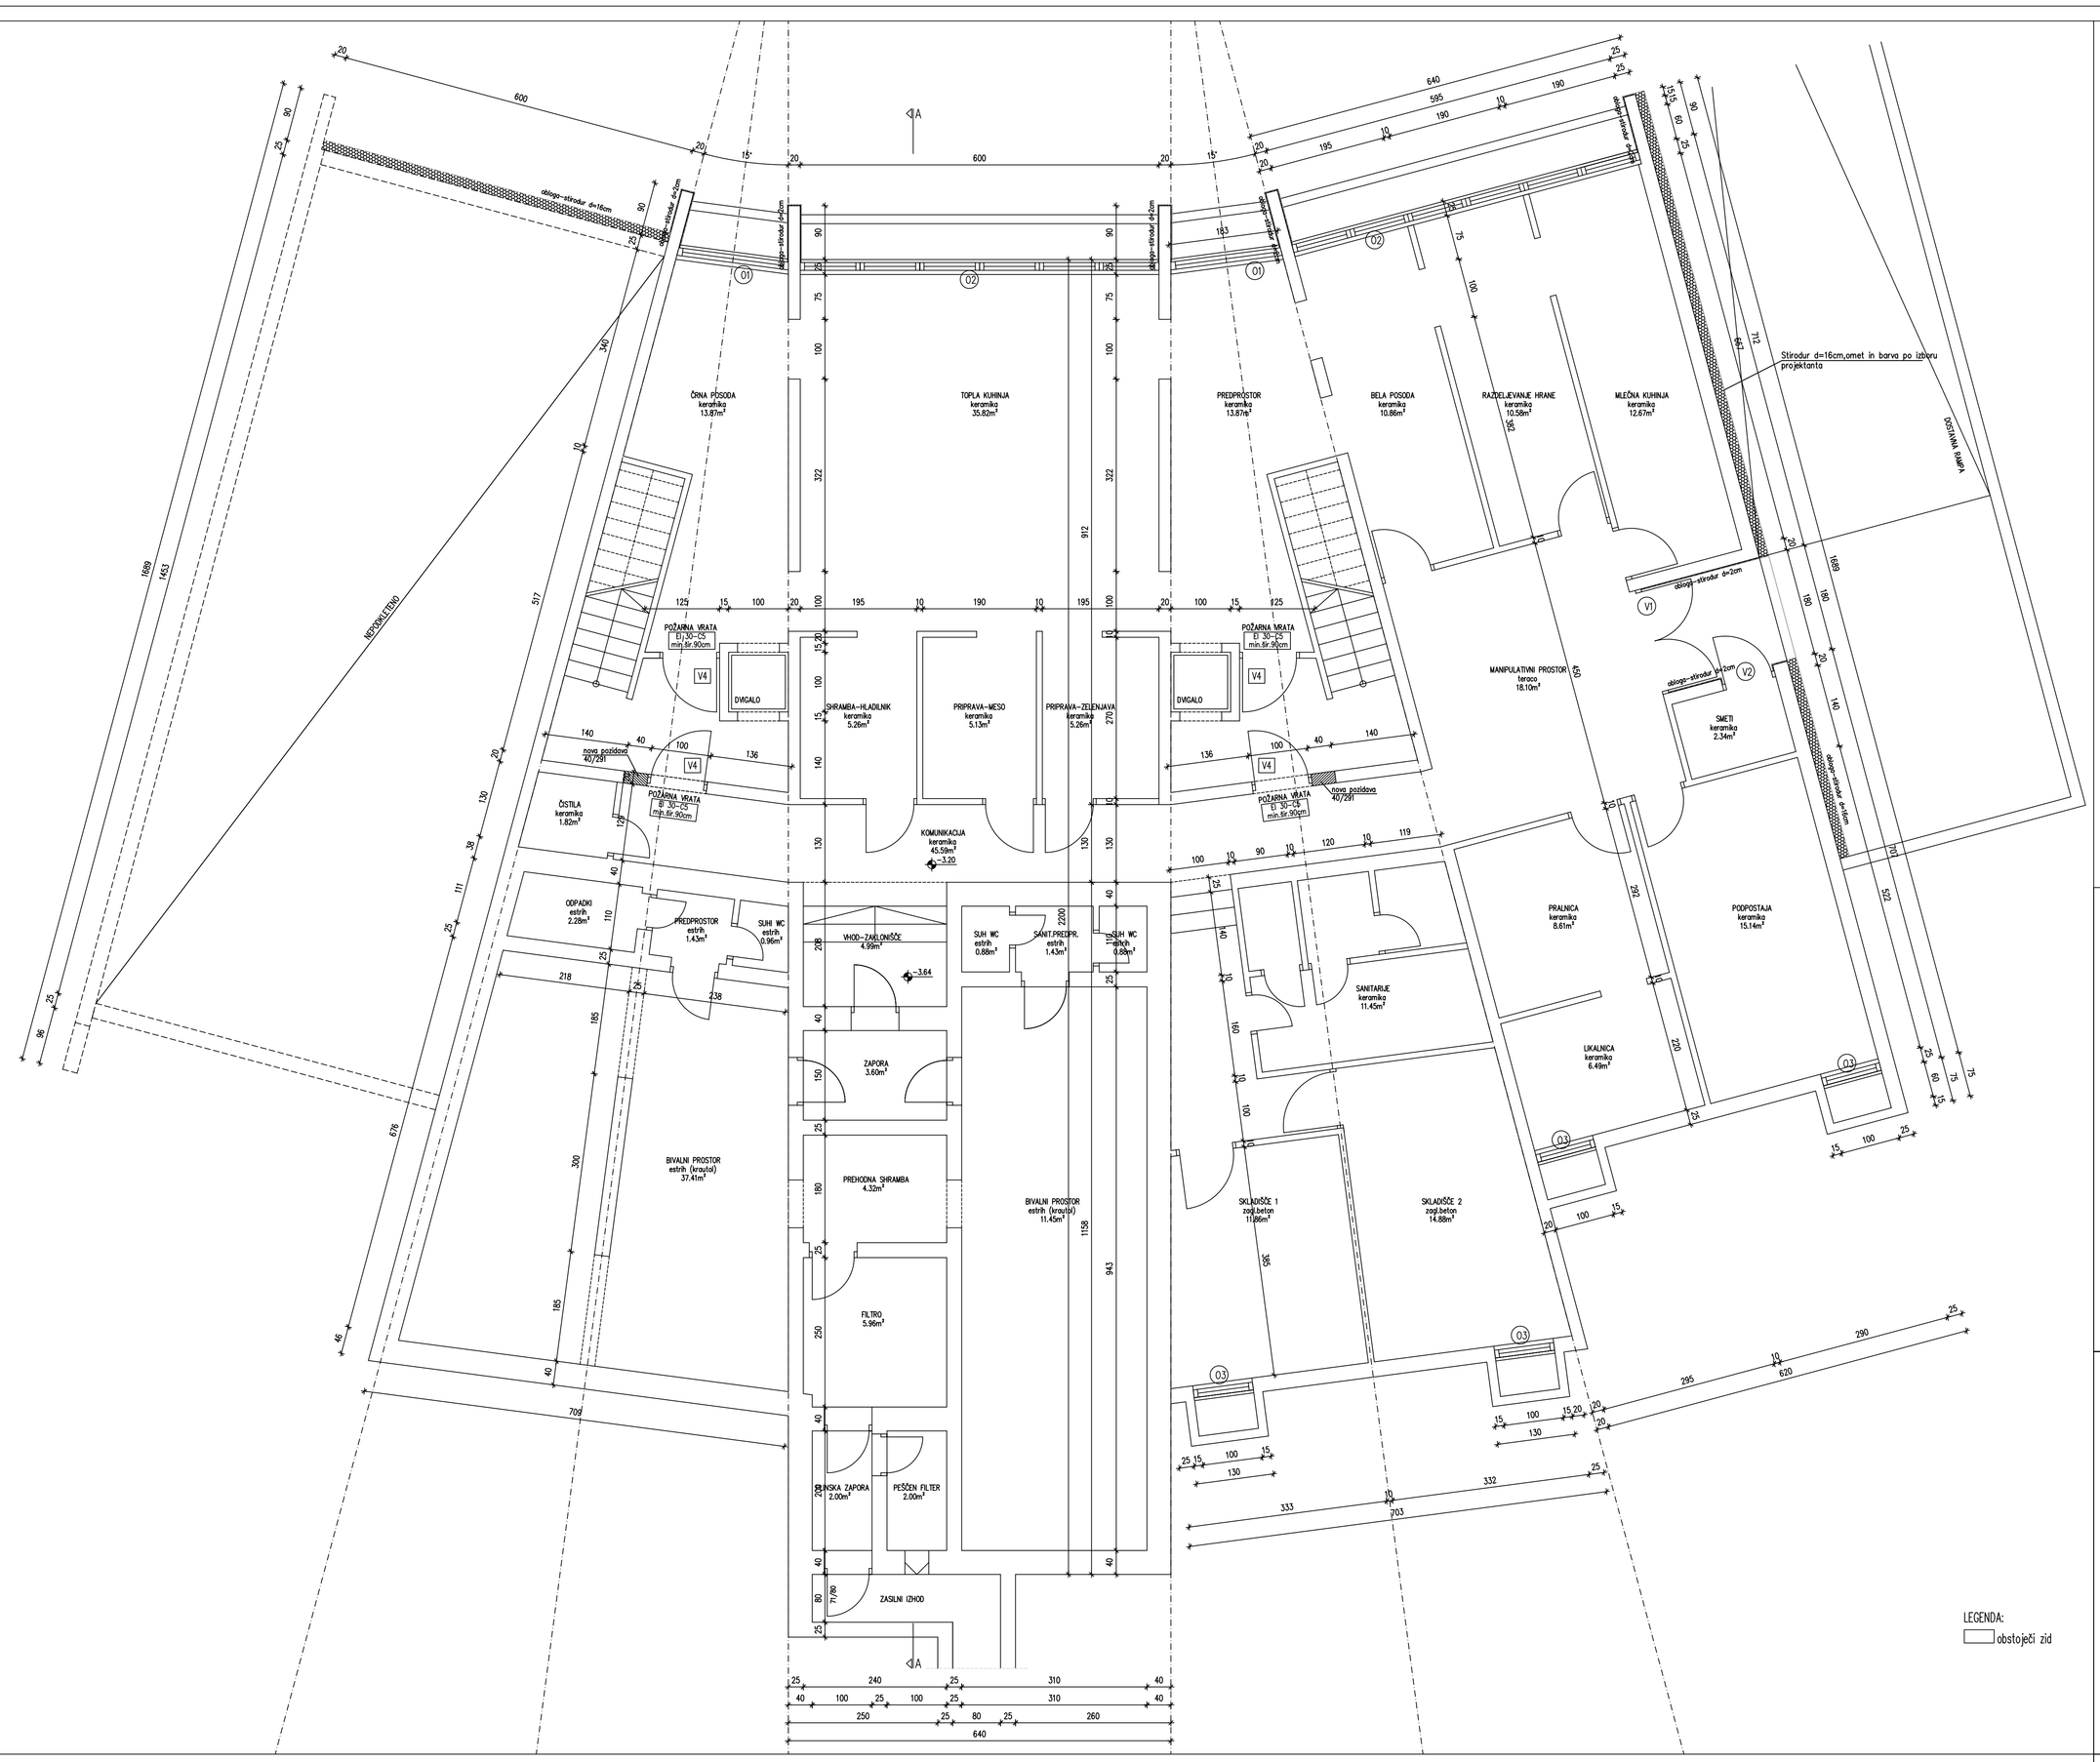

VRTEC JOŽICE FLANDER

ENOTA ŽVRGOLIŠČE

tloris kleti
novo stanje

Spremembe a) b) c) d)

A Consulting d.o.o. Projektivni biro Maribor	identifikacijska štev. podjetja: IZS 0652
investitor VRTEC JOŽICE FLANDER Fochova ulica 51, 2000 Maribor	odgovorni vodja projekta / podpis BARBARA AČANSKI, univ.dipl.inž.arh
	identifikacijska številka / datum A – 0499 december 2012
	odgovorni projektant-arhitektura / podpis BARBARA AČANSKI, univ.dipl.inž.arh
	identifikacijska številka / datum A – 0499 december 2012
	obdelal / podpis BARBARA AČANSKI u.dipl.inž.arh.
	identifikacijska številka / datum A – 0499 december 2012
vrsta projekta / faza PZI	številka projekta / številka načrta
oznaka risbe TLORIS KLETI-NOVO STANJE	datum / merilo december 2012 1:50
	datum spremembe / štev. risbe 9