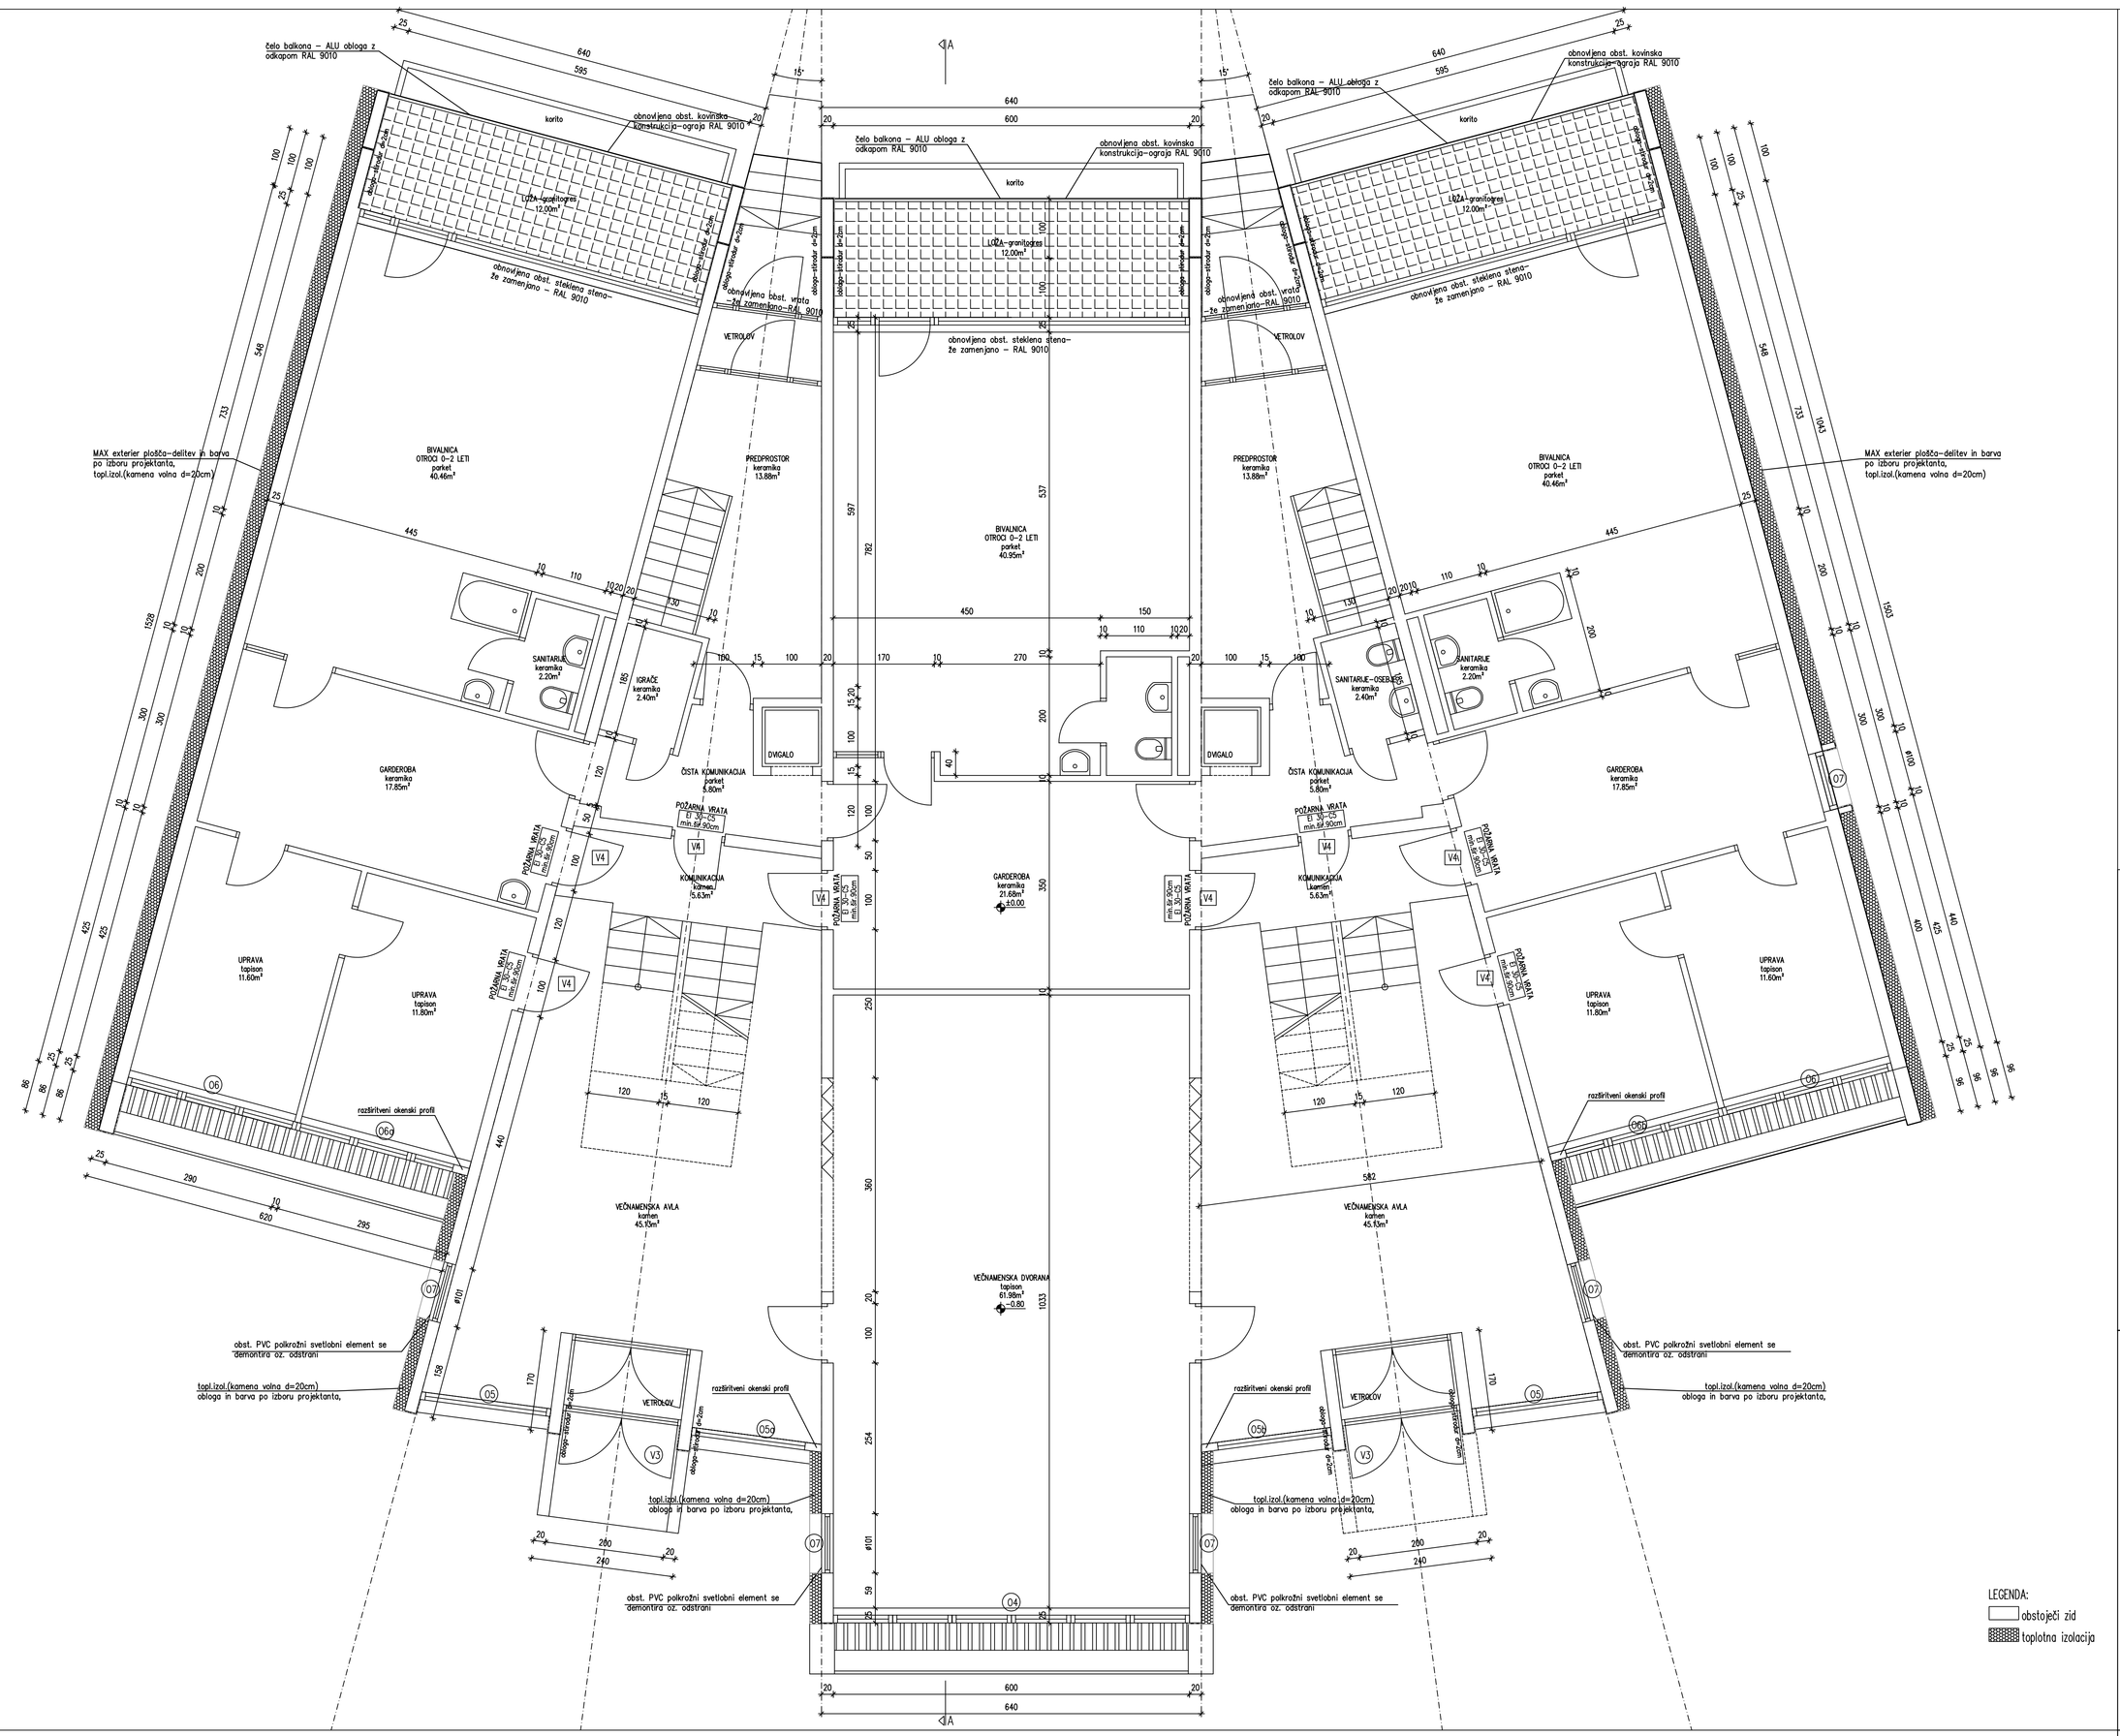

VRTEC JOŽICE FLANDER

ENOTA ŽVRGOLIŠČE

tloris pritličja
novo stanje

Spremembe a) b) c) d)

A Consulting d.o.o.
Projektivni biro Maribor

Identifikacijska štev. podjetja:
IZS 0652

investitor	odgovorni vodja projekta / podpis
VRTEC JOŽICE FLANDER Fochova ulica 51, 2000 Maribor	BARBARA AČANSKI, univ.dipl.inž.arh
	identifikacijska številka / datum A – 0499 december 2012
naročnik	odgovorni projektant-arhitektura / podpis
VRTEC JOŽICE FLANDER Fochova ulica 51, 2000 Maribor	BARBARA AČANSKI, univ.dipl.inž.arh
	identifikacijska številka / datum A – 0499 december 2012
objekt	obdelal / podpis
VRTEC JOŽICE FLANDER– ENOTA ŽVRGOLIŠČE	BARBARA AČANSKI u.dipl.inž.arh.
	identifikacijska številka / datum A – 0499 december 2012
vrsta projekta / faza	številka projekta / številka načrta
PZI	
oznaka risbe	datum / merilo
TLORIS PRITLIČJA–NOVO STANJE	december 2012 1:50
	datum spremembe / štev. risbe 10