FASADA ZAHOD

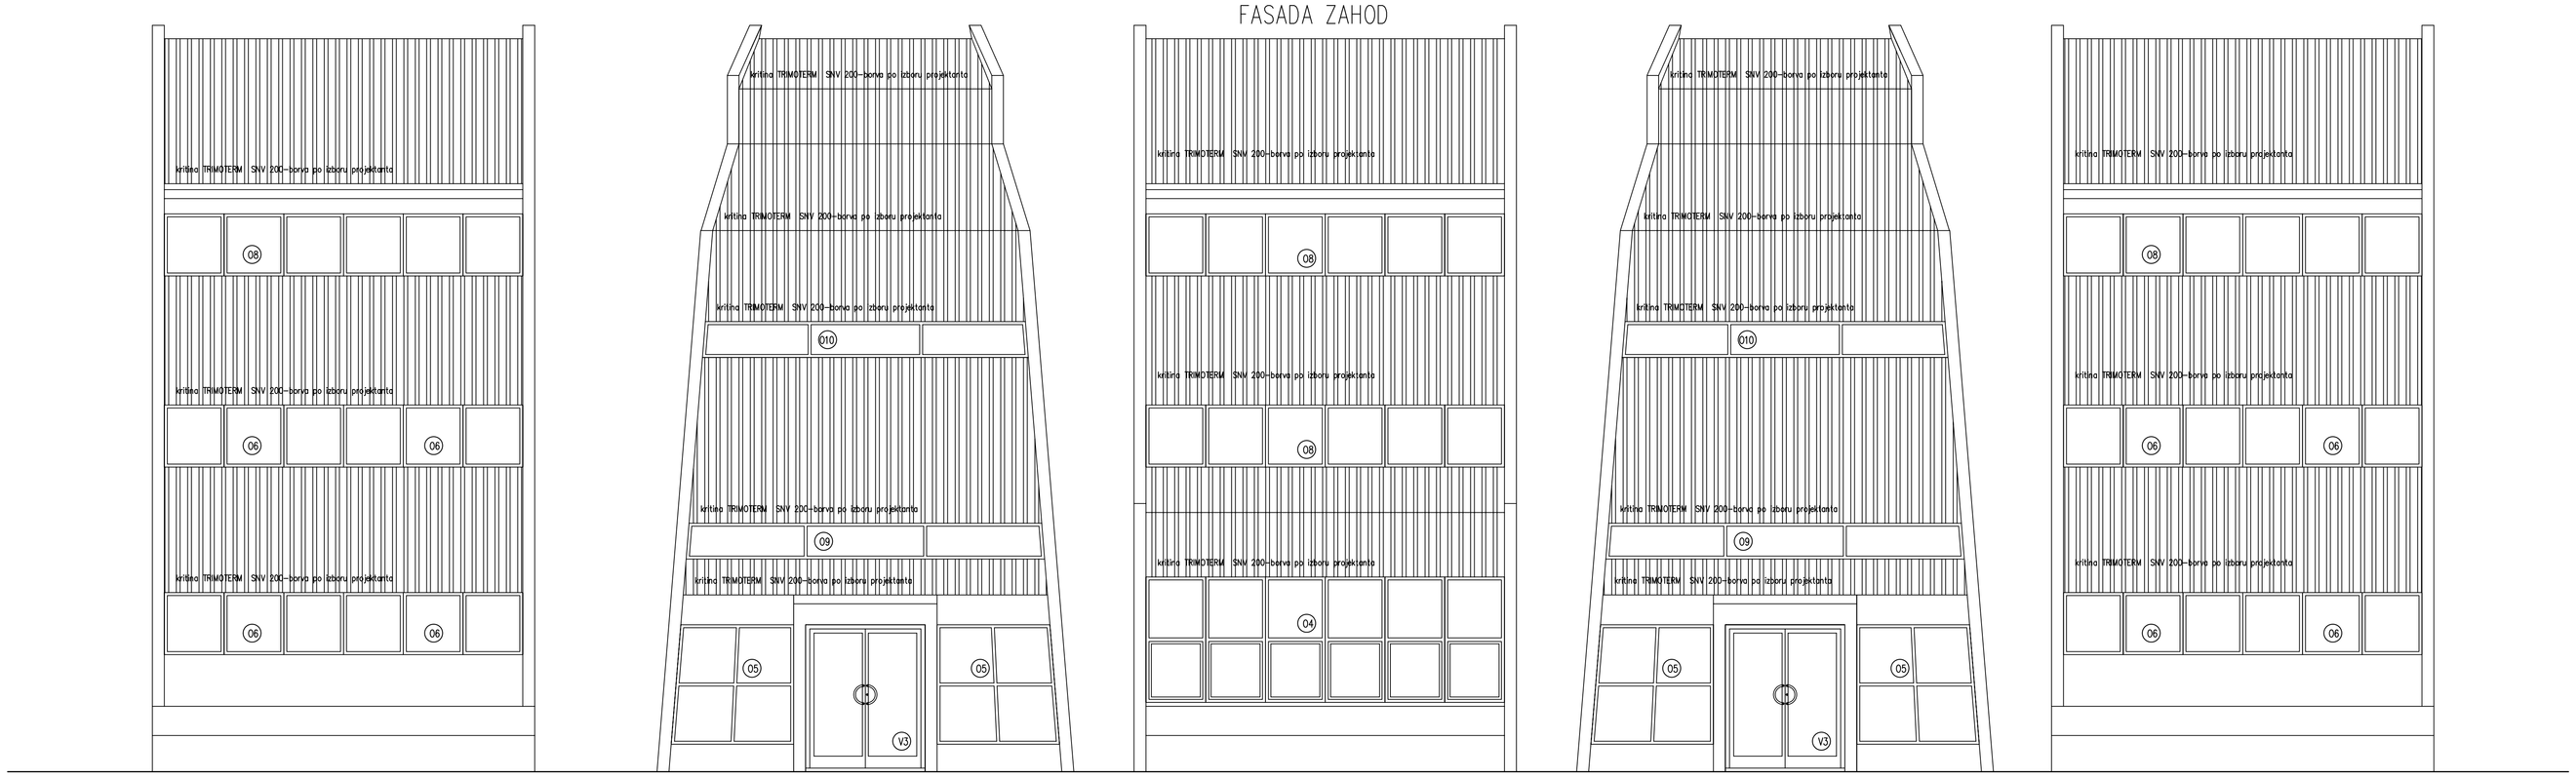

FASADA JUG

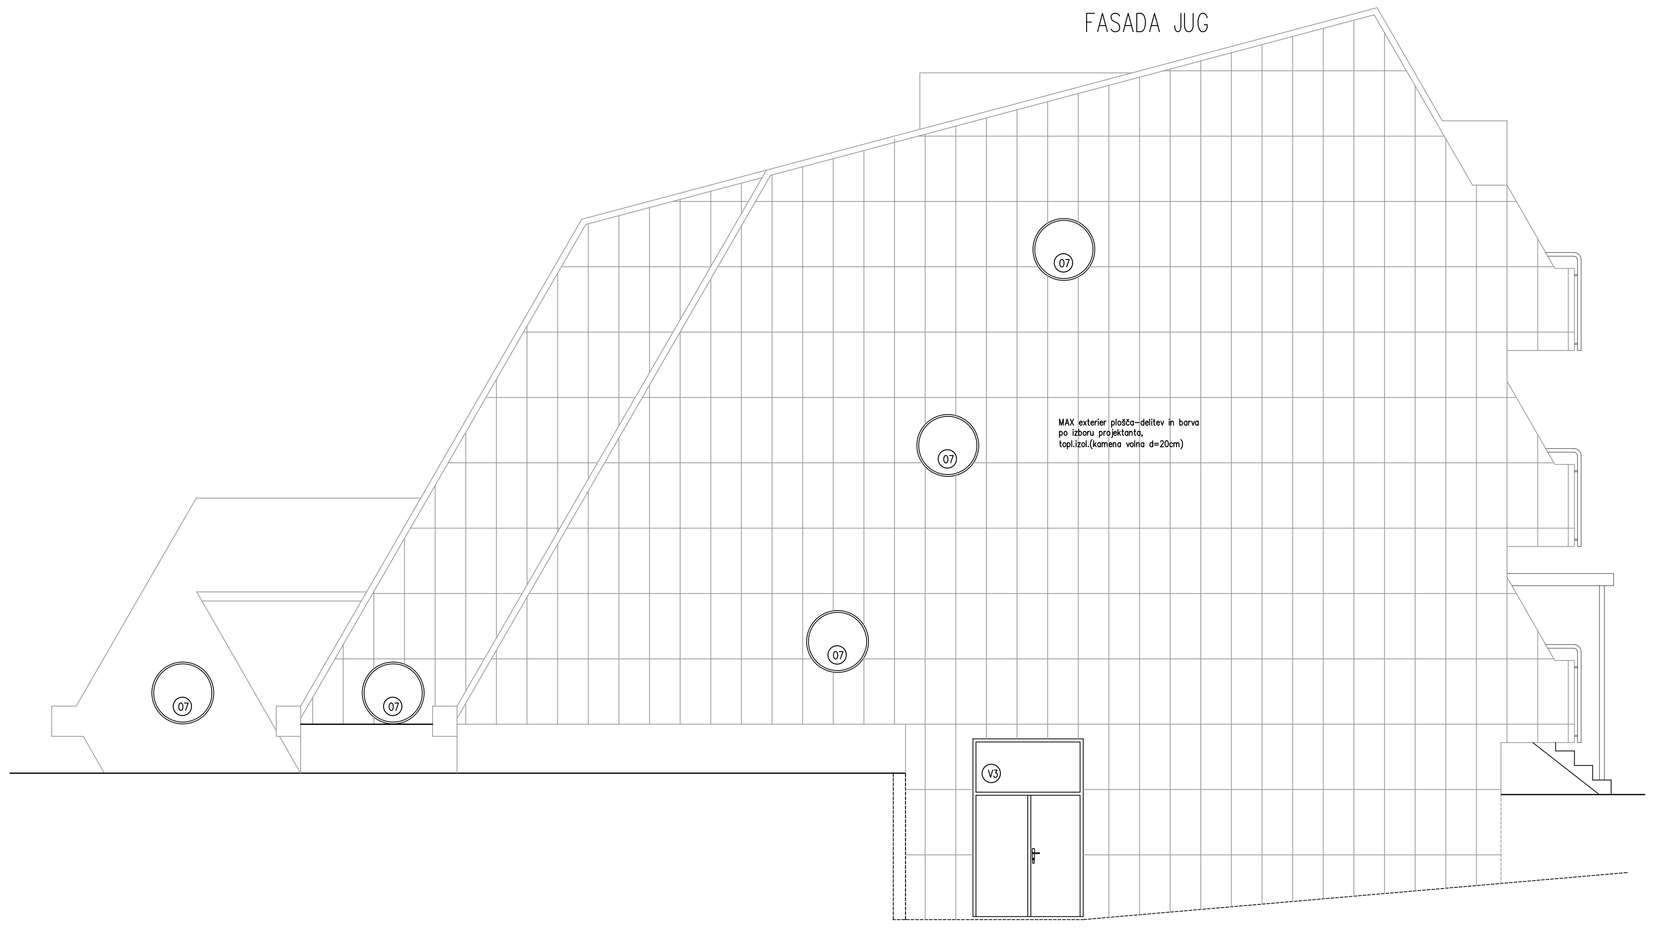

VRTEC JOŽICE FLANDER

ENOTA ŽVRGOLIŠČE

FASADA razvita
Z, J–novo stanje

Spremembe a) b) c) d)

A Consulting d.o.o.
Projektivni biro Maribor

identifikacijska štev. podjetja:
IZS 0652

investitor VRTEC JOŽICE FLANDER Fochova ulica 51, 2000 Maribor	odgovorni vodja projekta BARBARA AČANSKI, univ.dipl.inž.arh identifikacijska številka / datum A – 0499 december 2012
naročnik VRTEC JOŽICE FLANDER Fochova ulica 51, 2000 Maribor	odgovorni projektant–arhitektura BARBARA AČANSKI, univ.dipl.inž.arh identifikacijska številka / datum A – 0499 december 2012
objekt VRTEC JOŽICE FLANDER– ENOTA ŽVRGOLIŠČE	obdelal BARBARA AČANSKI u.dipl.inž.arh. identifikacijska številka / datum A – 0499 december 2012
vrsta projekta / faza PZI	številka projekta / številka načrta
oznaka risbe FASADA RAZVITA – Z, J NOVO STANJE	datum / merilo december 2012 1:50
datum spremembe	štev. risbe 14