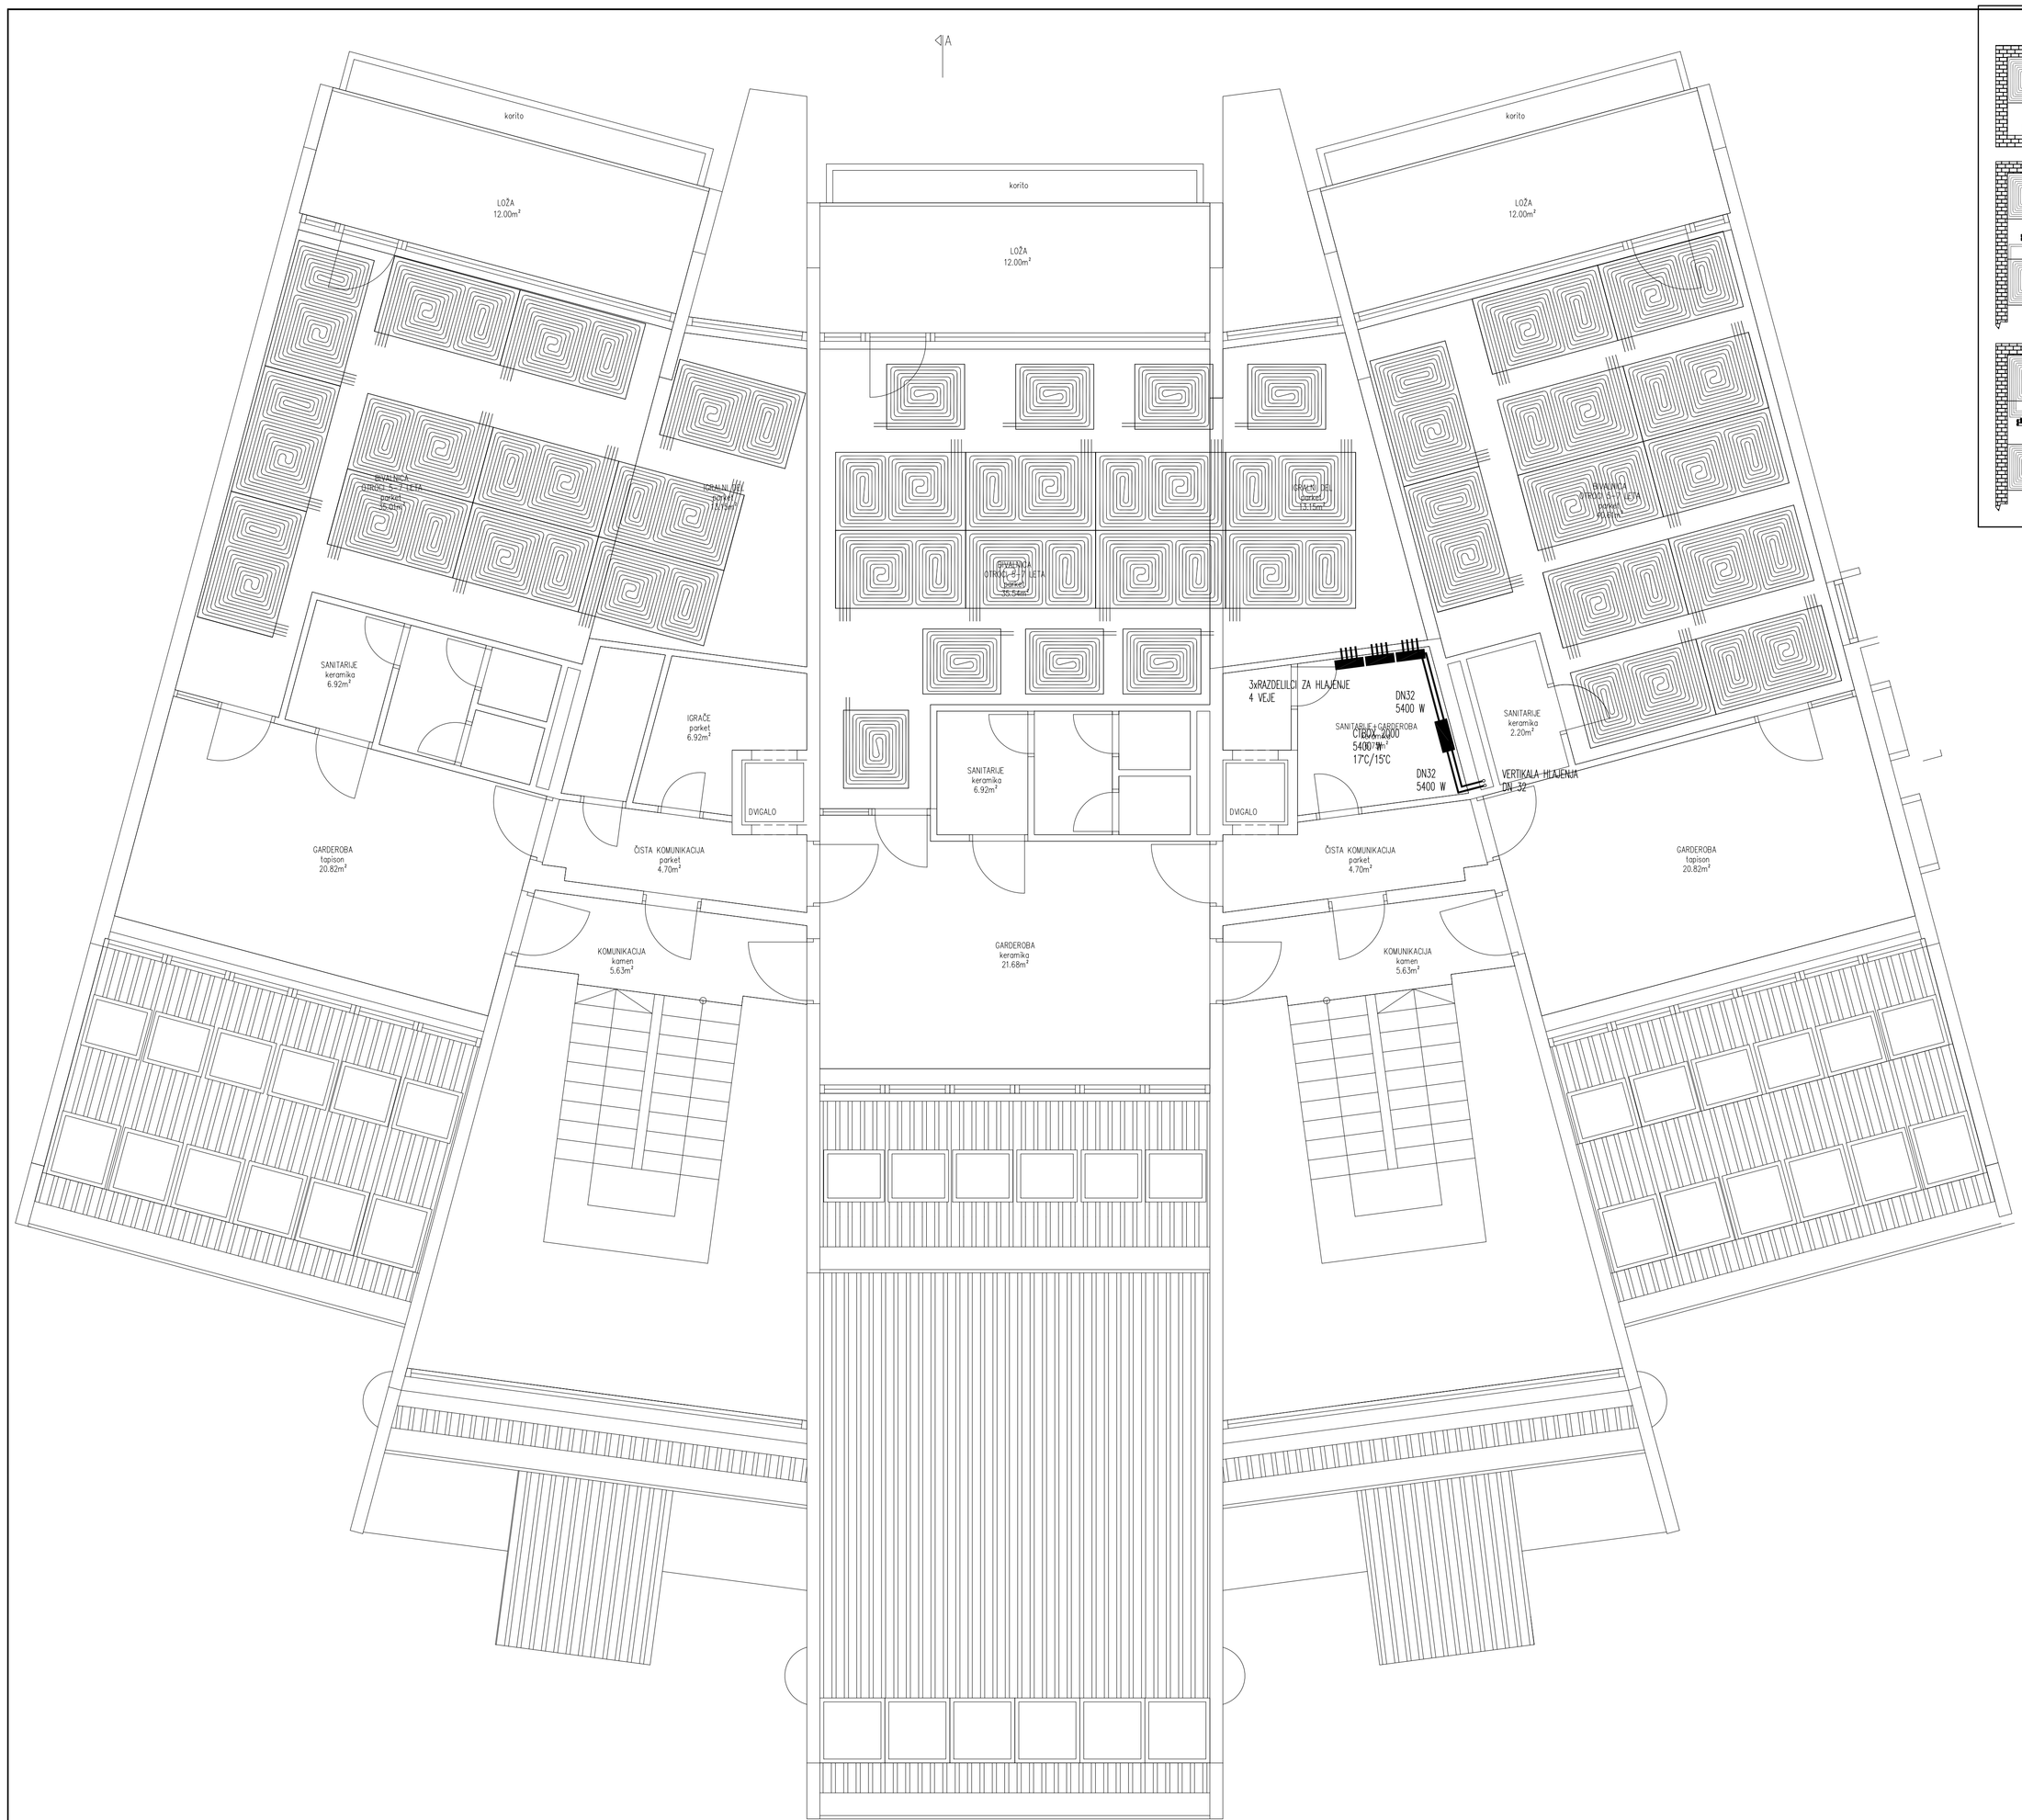

PRIMER POVEZAVE STROPNEGA SISTEMA NA PODKONSTRUKCIJI ZEHNDER NIC

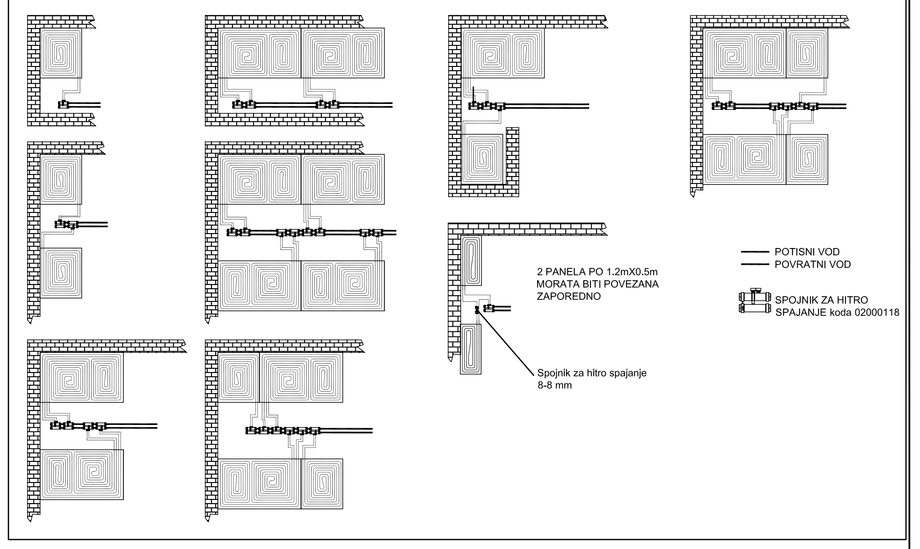

OPOMBA

IZVEDBA STROPNEGA HLAJENJA PO NAVODILIH PROIZVAJALCA
POTREBNO PREVERIT DIMENZIJE NA LICU MESTA IN NAREDIT IZRAČUN HLAJENJA NA DEJANSKO STANJE
POTREBNE SHEME VEZAVE PODA PROIZVAJALEC
RAZVOD DOLOČI PROIZVAJALEC

SPREMEMBA	OPIS SPREMEMBE	DATUM	PODPIS

Planiranje stalacij
Energetska, toplotna, prezračevalna in plinska tehnika
Andrej Smerke s.p., Vetrinjska 5, 2000 MARIBOR

VRSTA IN LOKACIJA OBJEKTA:
VRTEC JOŽICE FLANDER FOCHEVA ULICA 51
ENOTA ŽVRGOLIŠČE

INVESTITOR/NAROČNIK:
MESTNA OBČINA MARIBOR
Ulica Heroja Staneta 1, 2000 Maribor

	Ime in Priimek	Id. št.	Podpis
ODG. VODJA PROJEKTA	Barbara AČANSKI, u.d.i.a.	A-0499	
ODG. PROJEKTANT	Karel KOVAČ, d.i.s.	S-0266	
SODELAVEC	Andrej SMERKE, d.i.s.		
PREGLEDAL			

Projekt št.: 325 | Načrt št.: 25-1/13-3
VRSTA PROJEKTA: PZI
VSEBINA/NASLOV RISBE:
TLORIS MANSARDA
HLAJENJE
MERILO: 1 : 50
DATUM: DECEMBER 2012 | List št.: 11