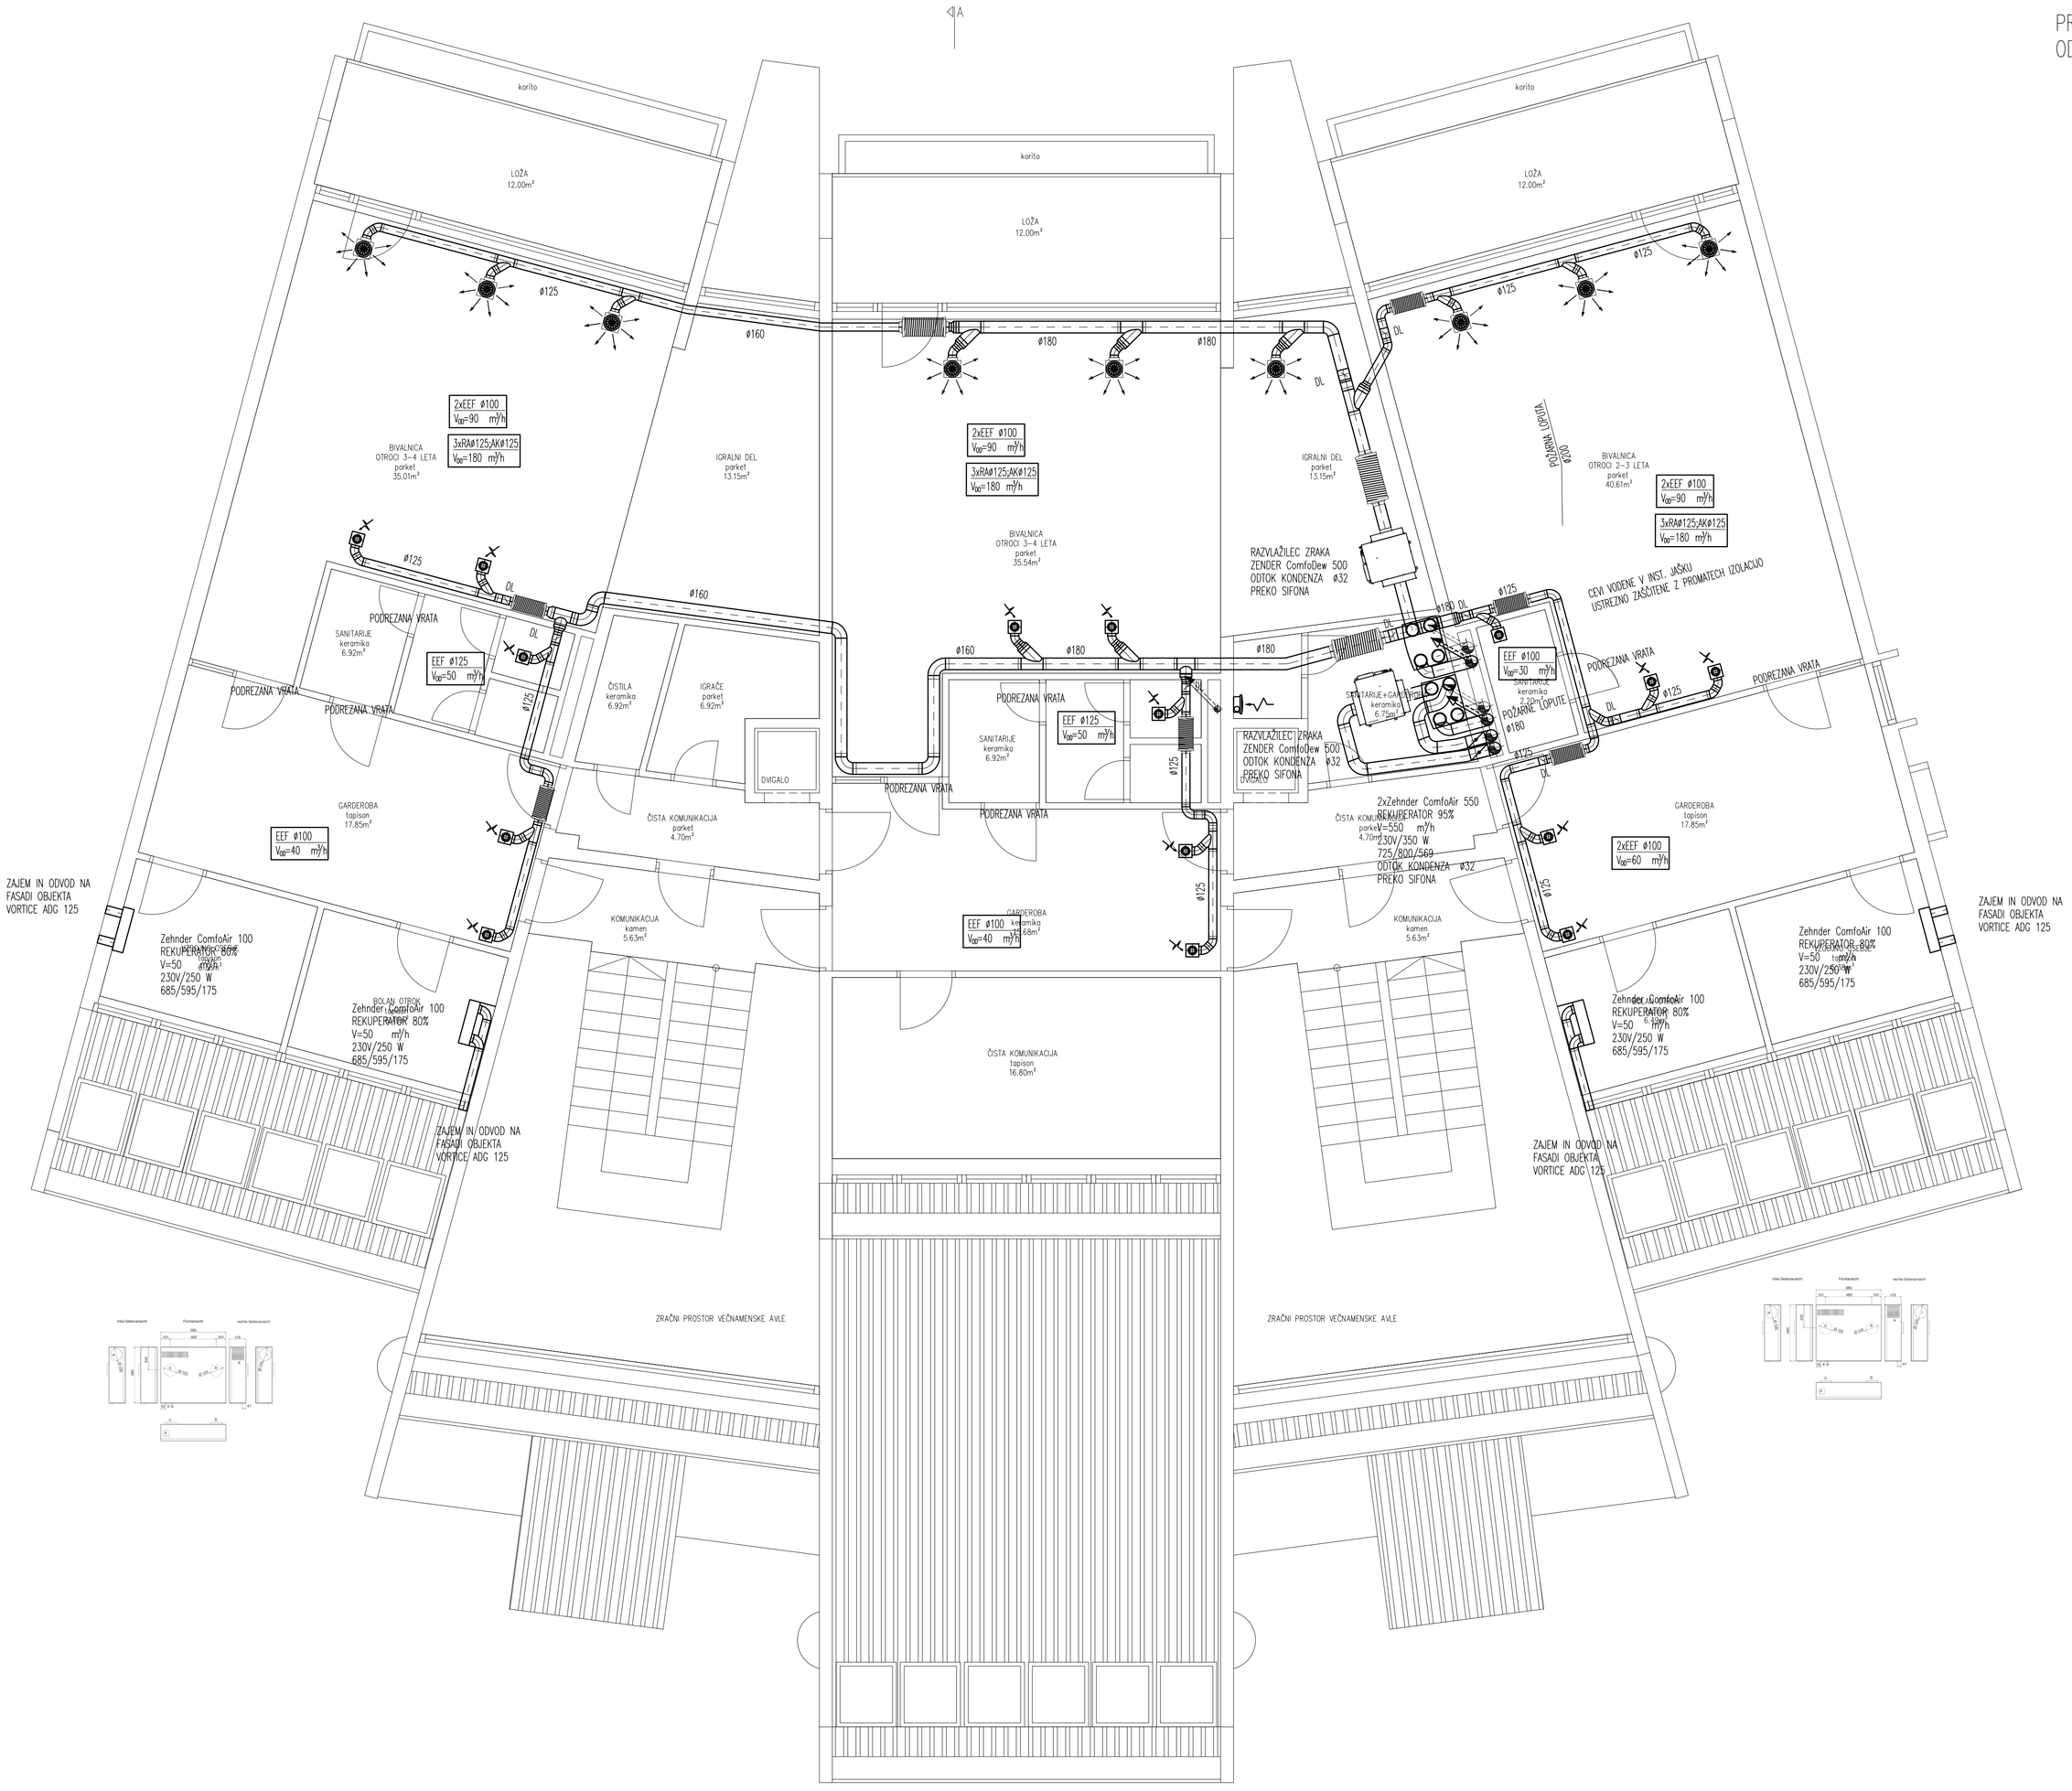

PRIKLOP RAZVLAŽILCA ZRAKA PO NAVODILIH PROIZVAJALCA
ODTOK KONDENZA DOLOČIT PRI IZVEDBI

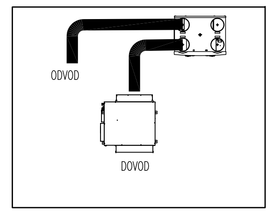

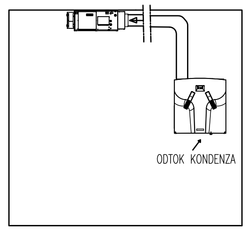

PREZRAČEVALNA NAPRAVA
REKUPERATOR (>95%) Comfoair 550
540 m3/h

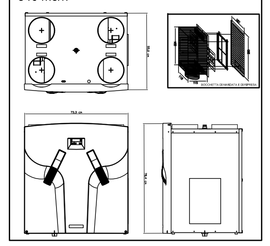

SPREMEMBA	OPIS SPREMEMBE	DATUM	PODPIS

PL IN planiranje stalacij
Energetska, toplotna, prezračevalna in plinska tehnika
Andrej Smerke s.p., Vetrinjska 5, 2000 MARIBOR

VRSTA IN LOKACIJA OBJEKTA:
VRTEC JOŽICE FLANDER FOCHEVA ULICA 51
ENOTA ŽVRGOLIŠČE

INVESTITOR/NAROČNIK:
MESTNA OBČINA MARIBOR
Ulica Heroja Staneta 1, 2000 Maribor

	Ime in Priimek	Id. št.	Podpis
ODG. VODJA PROJEKTA	Barbara AČANSKI, u.d.i.a.	A-0499	
ODG. PROJEKTANT	Karel KOVAČ, d.i.s.	S-0266	
SODELAVEC	Andrej SMERKE, d.i.s.		
PREGLEDAL			

Projekt št.: 325 | Načrt št.: 35-5/11-1
VRSTA PROJEKTA: PZI
VSEBINA/NASLOV RISBE:
TLORIS NADSTROPJA
PREZRAČEVANJE
MERILO: 1 : 50
DATUM: DECEMBER 2012 | List št.: 7