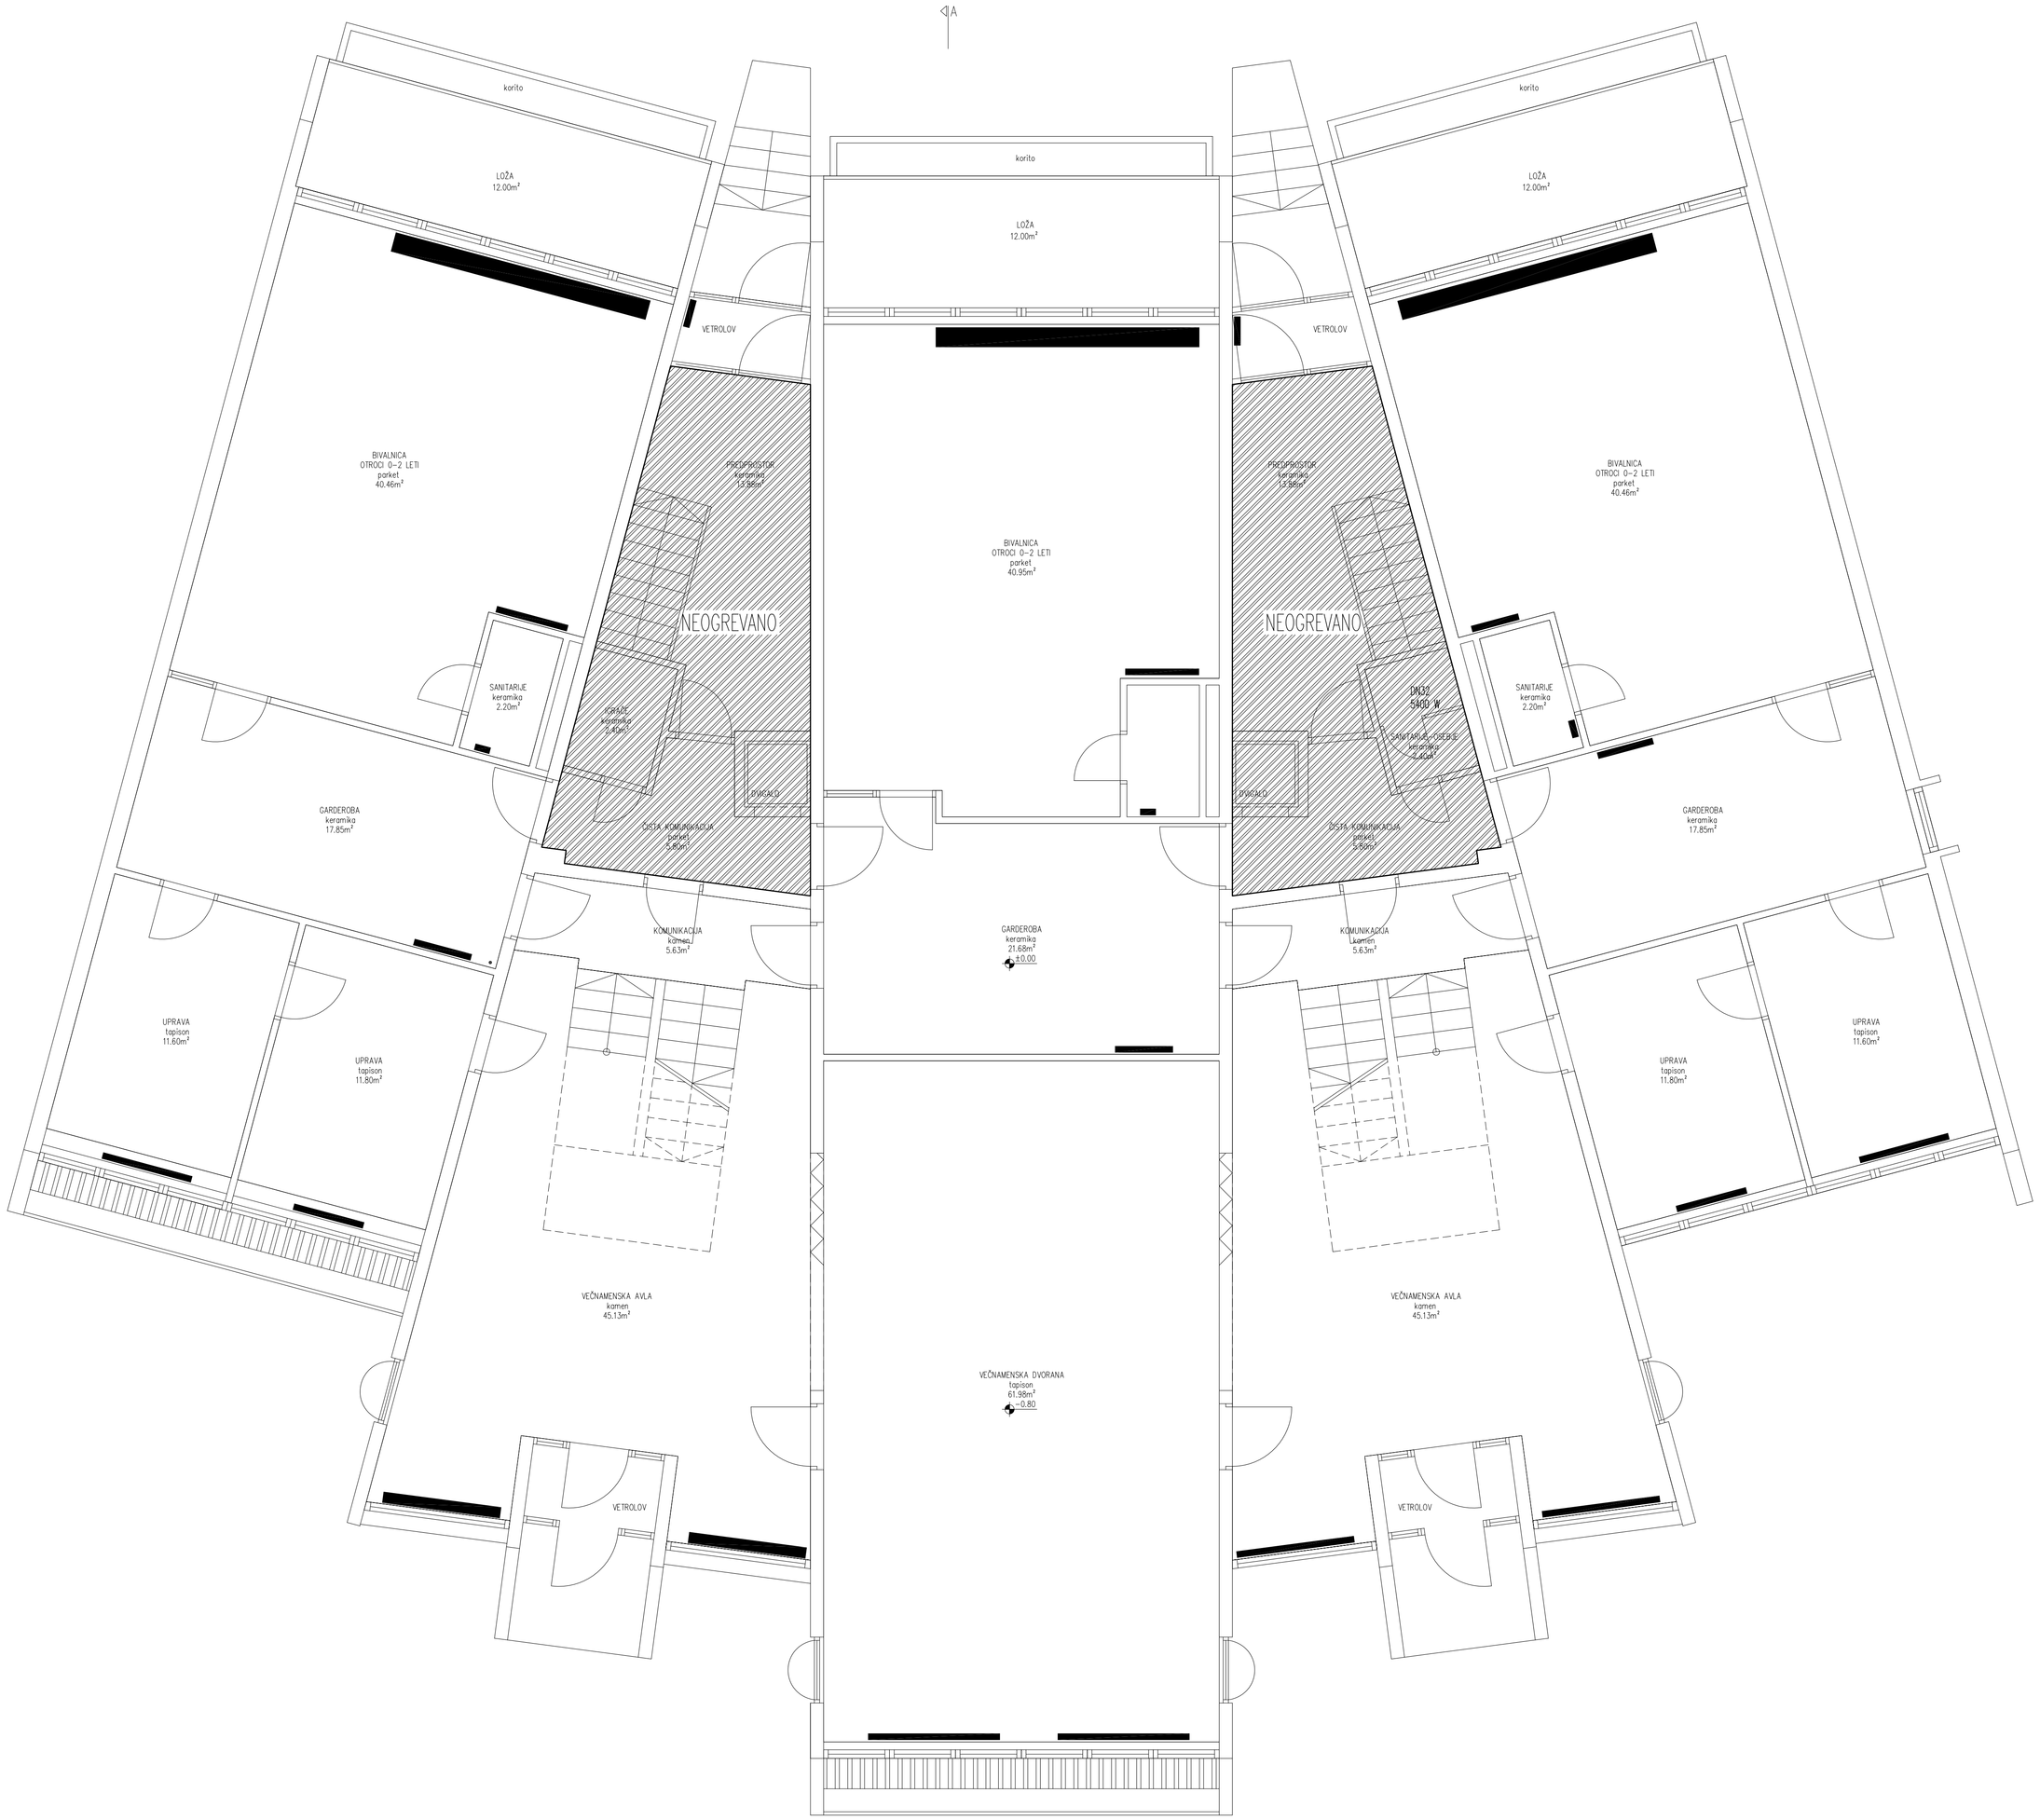

OPOMBA

PRED NAROČILOM RADIATORJEV JE
POTREBNO PREVERIT DIMENZIJE NA LICU MESTA

LEGENDA

- PREDTOK VPE_xo
- POVRATEK VPE_xo
- VOGEL&NOOT RADIATOR Z TERMOSTATSKIM VENTILOM IN TERMOSTATSKO GLAVO

SPREMEMBA	OPIS SPREMEMBE	DATUM	PODPIS

PLANIRANJE STALACIJ
Energetska, toplotna, prezračevalna in plinska tehnika
Andrej Smerke s.p., Vetrinjska 5, 2000 MARIBOR

VRSTA IN LOKACIJA OBJEKTA:
VRTEC JOŽICE FLANDER FOCHEVA ULICA 51
ENOTA ŽVRGOLIŠČE

INVESTITOR/NAROČNIK:
MESTNA OBČINA MARIBOR
Ulica Heroja Staneta 1, 2000 Maribor

	Ime in Priimek	Id. št.	Podpis
ODG. VODJA PROJEKTA	Barbara AČANSKI, u.d.i.a.	A-0499	
ODG. PROJEKTANT	Karel KOVAČ, d.i.s.	S-0266	
SODELAVEC	Andrej SMERKE, d.i.s.		
PREGLEDAL			

Projekt št.: 325 | Načrt št.: 25-1/0-3
VRSTA PROJEKTA: PZI
VSEBINA/NASLOV RISBE:
TLORIS PRITLIČJA
OGREVANJE
MERILO: 1 : 50
DATUM: DECEMBER 2012 | List št.: 2