SPREMEMBA	OPIS SPREMEMBE	DATUM	PODPIS

	Inženiring, izdelava, pregradnjenje in gradnja hiš Andrej Smerke s.p., Verovškova 5, 2000 MARIBOR		
VRSTA IN LOKACIJA OBJEKTA:		INVESTITOR/NAROČNIK:	
VRTEC JOŽICE FLANDER FOCHEJEVA ULICA 51 ENOTA ZVRSOLIŠČE		MESTNA OBČINA MARIBOR Ulica Heroja Slomšeka 1, 2000 Maribor	
	Ime in Priimek	Id. št.	Podpis
ODG. VODJA PROJEKTA	Bartonra AČANSKI, u.d.i.a.	A–0499	
ODG. PROJEKTANT	Karel KOVAČ, d.i.s.	S–0266	
SODELAVEC	Andrej SMERKE, d.i.s.		
PREGLEDAL			

Projekt št.: 325 Načrt št.: 25/01-1

VSTA PROJEKTA: P21

VSEBINA/NASLOV RISBE:
TLORIS PRITLIČJA
PREZRAČEVALNE

MERILO: 1 : 50

DATUM: DECEMBER 2012 List št.: 6
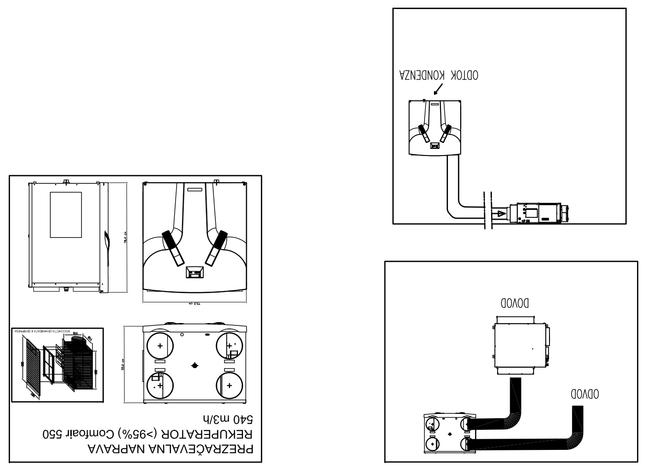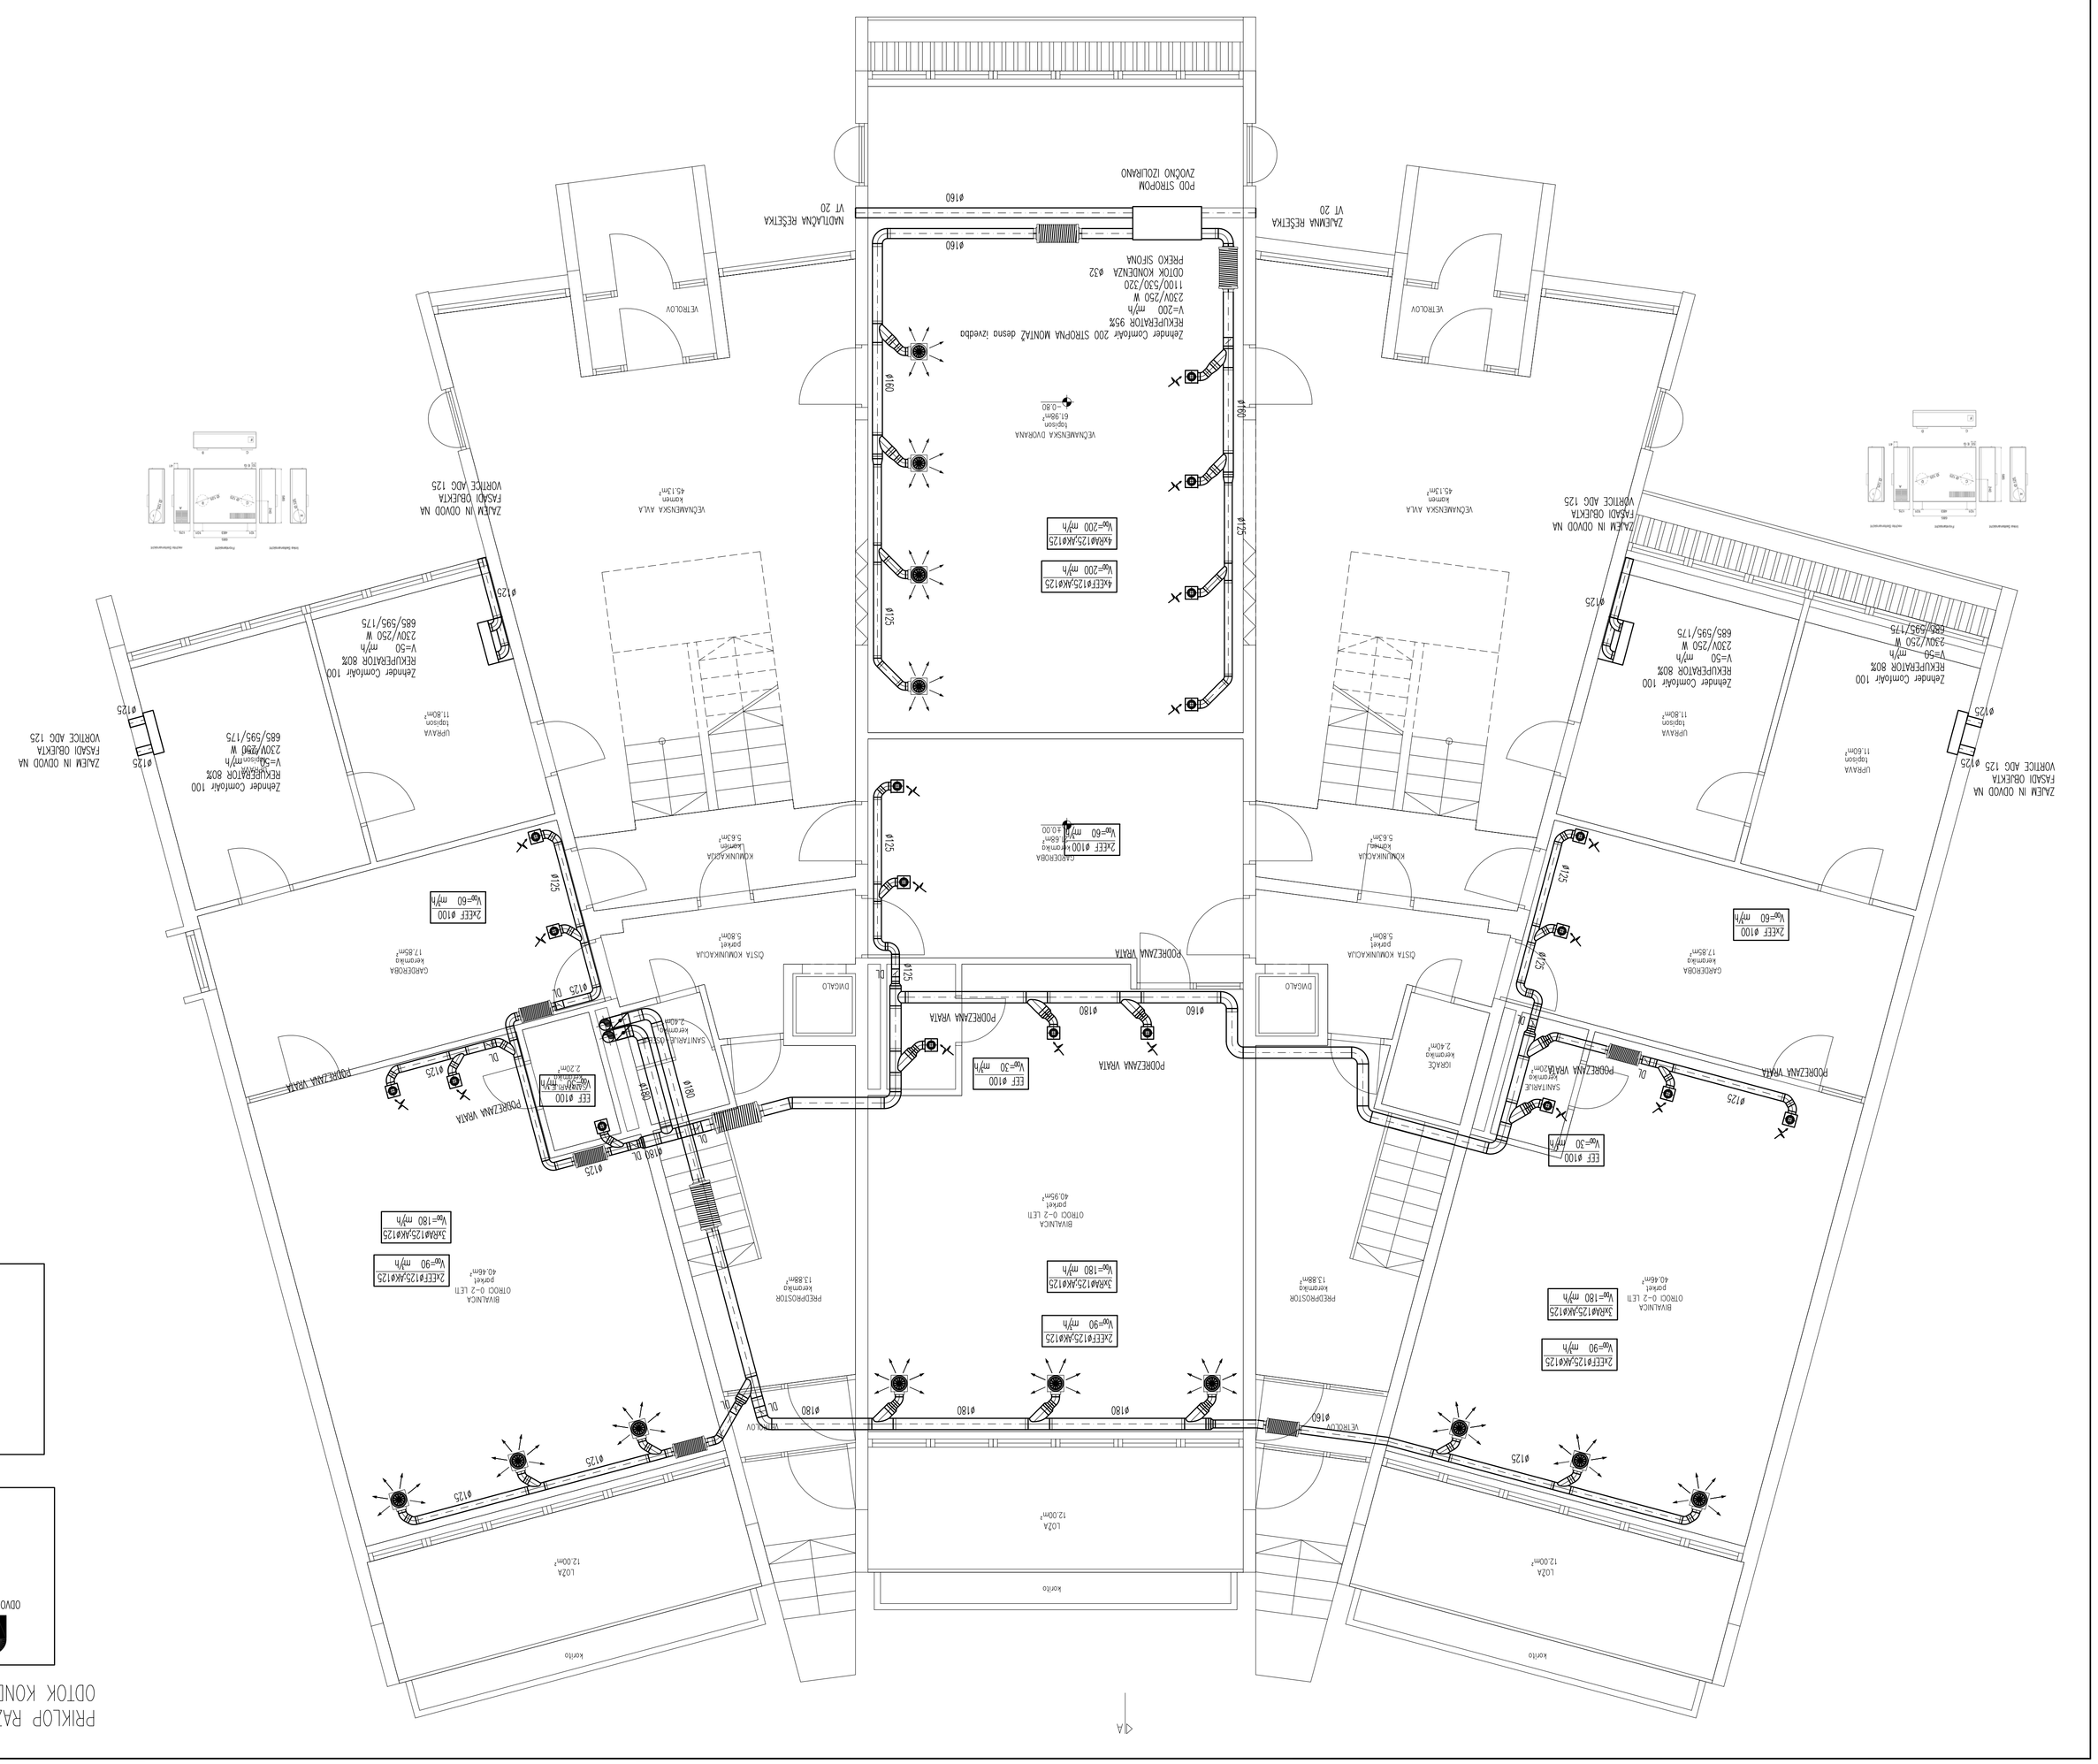
PRIKLOP RAZVLAŽILCA ZRAKA PO NAVODILIH PROIZVAJALCA
ODTOK KONDENZA DOLOČIT PRI IZVEDBI