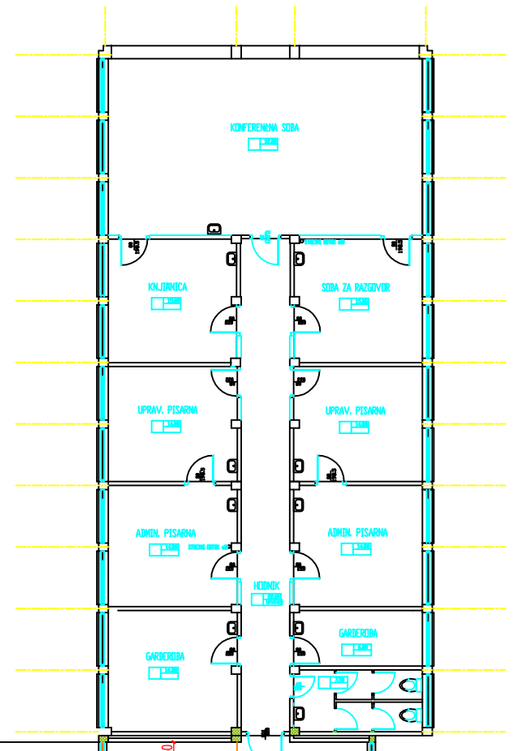

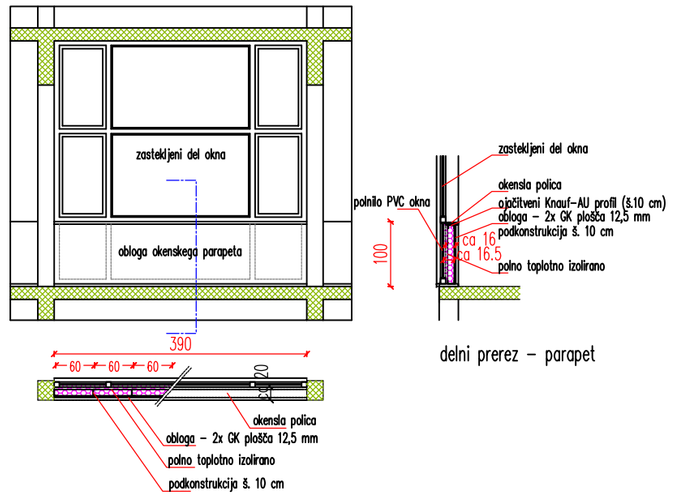

pogled in tloris –toplotno izolirani okenski parapet M 1:50

delni prerez – parapet

OPOMBA : pred izvedbo cevnih in elektro instalacij, ter spuščenih stropov, je na licu mesta uskladiti točne pozicije instalacij in obešal spuščenega stropa, ter določiti točno višino spuščenih stropov.

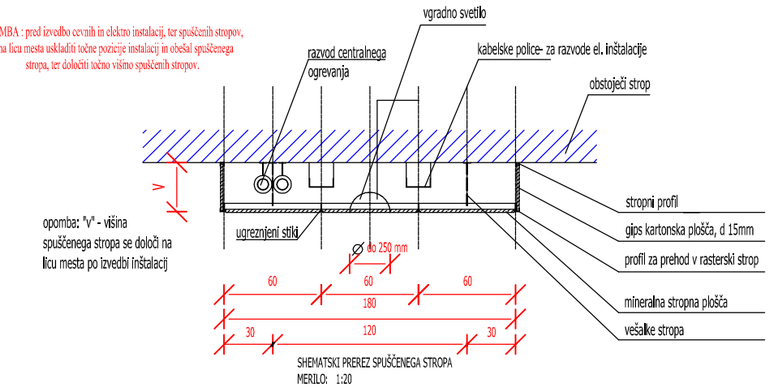

SHEMATSKI PREREZ SPUŠČENEGA STROPA
MERILO: 1:20

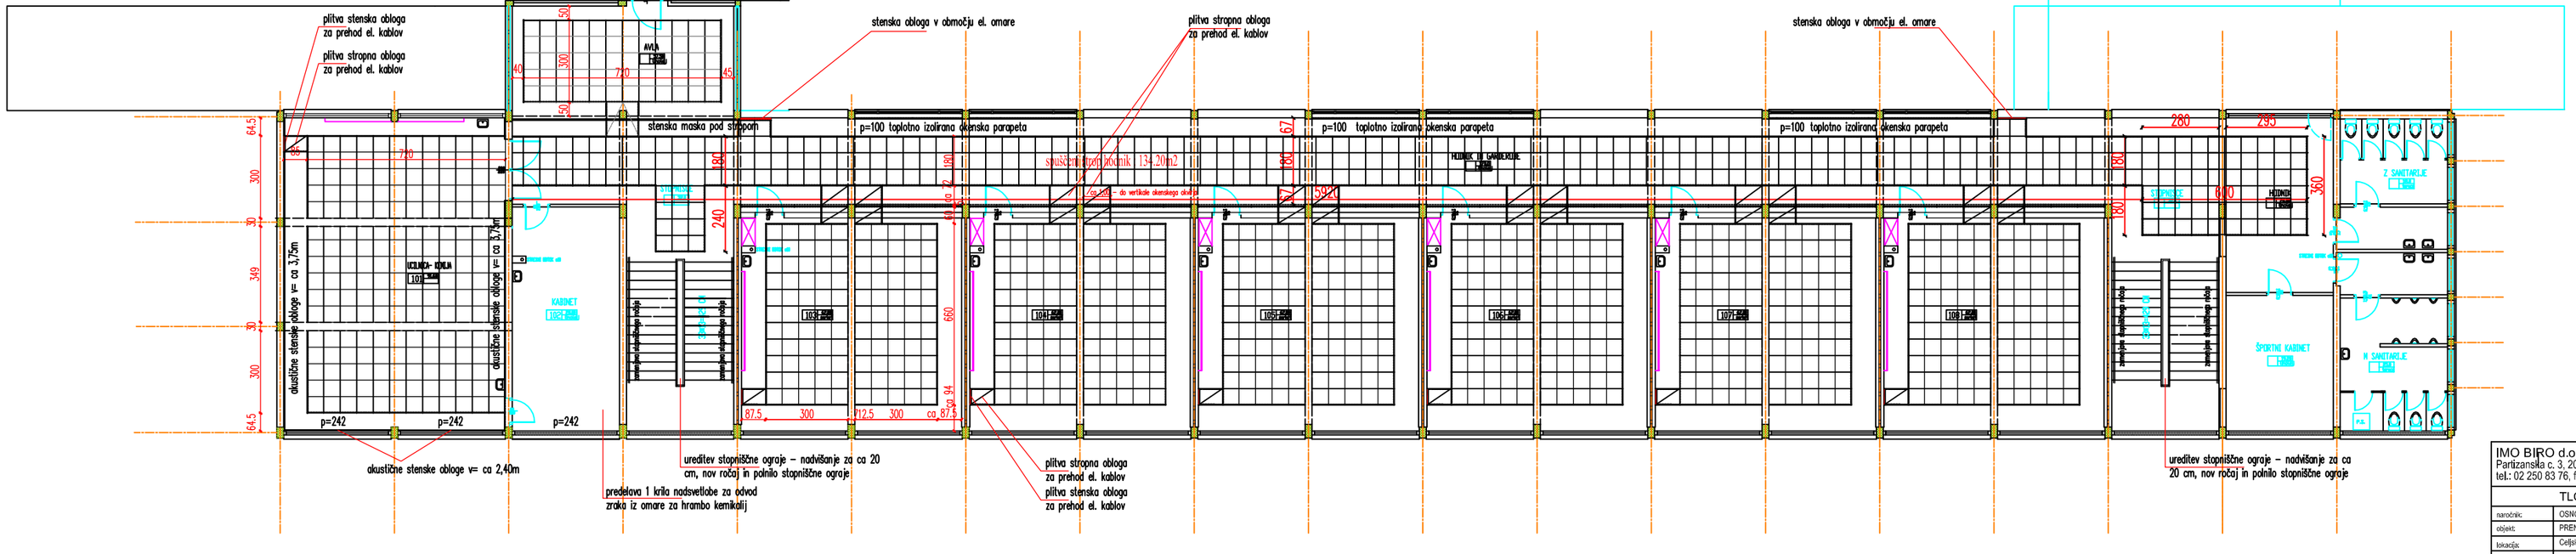

IMO BIRO d.o.o.
Partizanska c. 3, 2000 Maribor
tel.: 02 250 83 76, fax: 02 252 34 47, e-mail: imobiro@siol.net

Merilo: 1:100

TLORIS 1. NADSTROPJA

naročnik:	OSNOVNA ŠOLA ANGELA BESEDNJAKA, MARIBOR	načrt in fazo/ka:	drugi gradb. načrt / štev.: 219 / 014
objekt:	PRENOVA JUŽNEGA TRAKTA ŠOLE	vodja projekta:	Bojan KRAJTNER udig
lokacija:	Celjska Ul. 11, Maribor	projektant:	Nada GOLJEVŠČEK udia
projekt in št:	PZI štev.: 219 / 014	datum:	januar 2014 / štev. risbe: 1