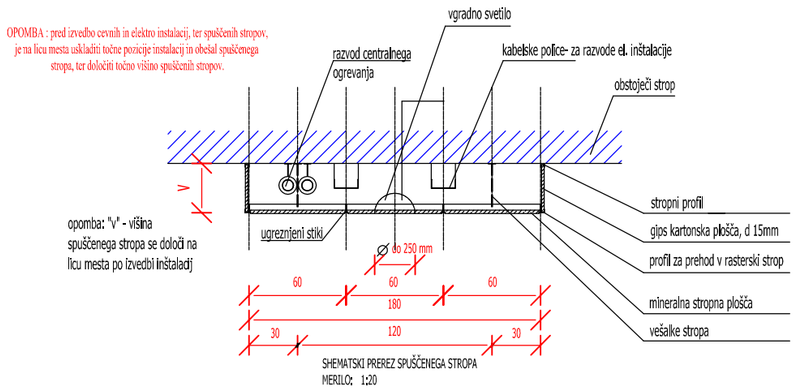

delni prerez – parapet

pogled in tloris –toplotno izolirani okenski parapet M 1:50

SHEMATSKI PREREZ SPUŠČENEGA STROPA
MERILO: 1:20

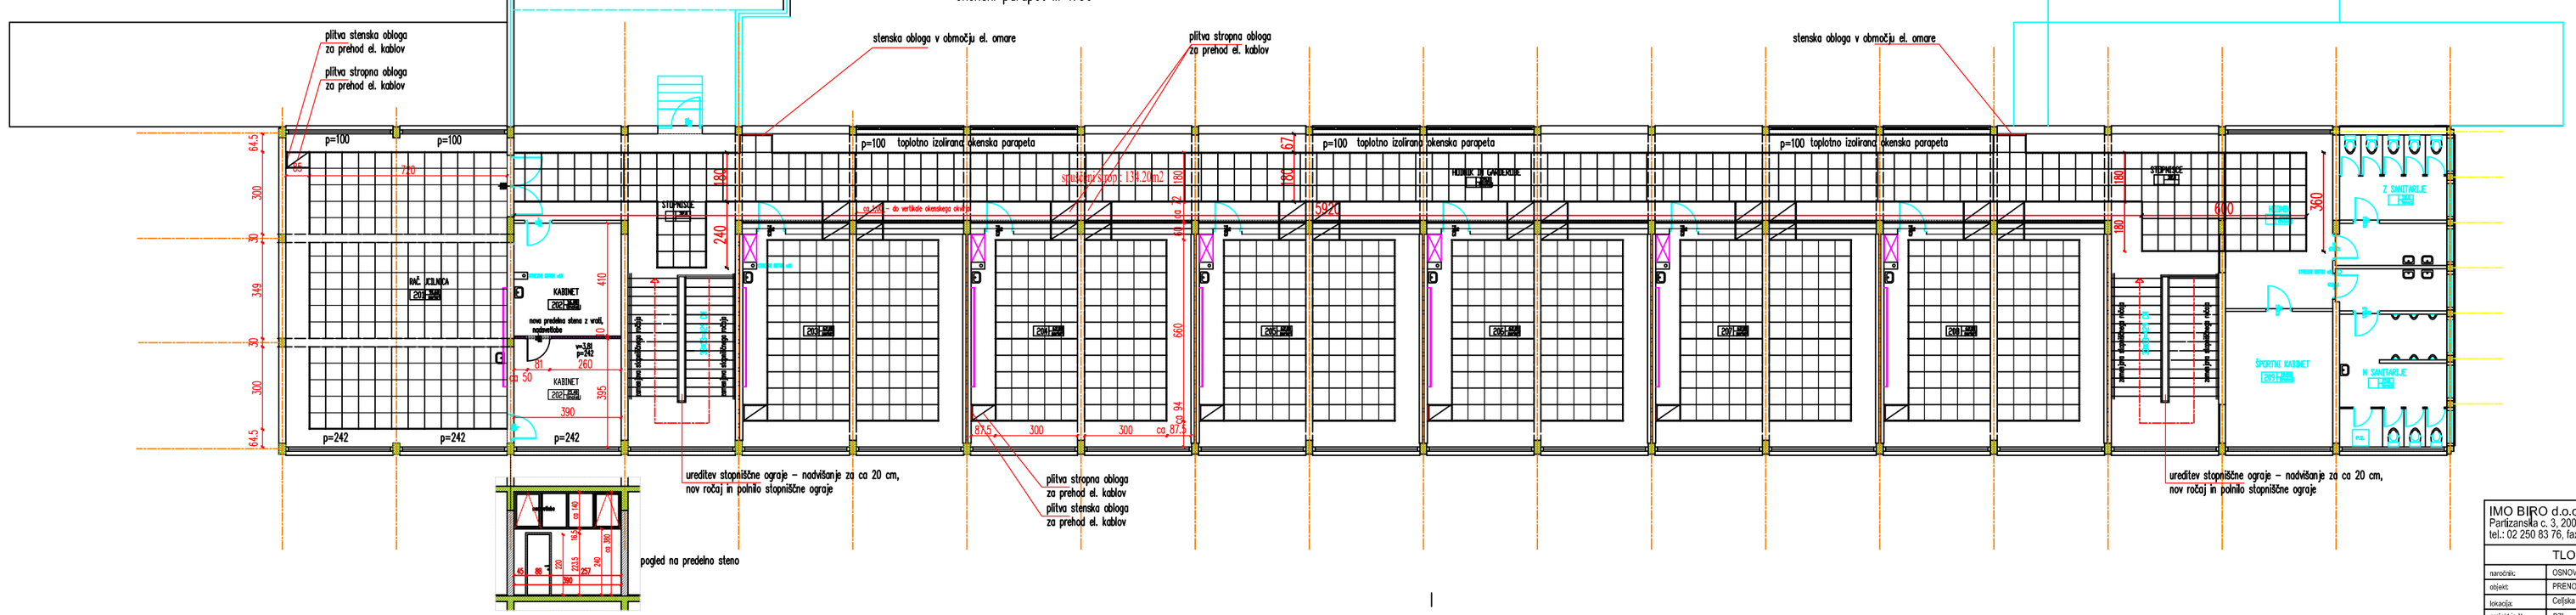

pogled na predelno steno

IMO BIRO d.o.o.
Partizanska c. 3, 2000 Maribor
tel.: 02 250 83 76, fax: 02 252 34 47, e-mail: imobiro@siol.net

Merilo: 1:100

TLORIS 2. NADSTROPJA

naročnik:	OSNOVNA ŠOLA ANGELA BESEDNJAKA, MARIBOR	načrt in številka:	drugi gradb. načrti številka: 219 / 014
objekt:	PRENOVA JUŽNEGA TRAKTA ŠOLE	vodja projekta:	Bojan KRAJTNER univ. dipl. inž. arh.
lokacija:	Cirilska Ul. 11, Maribor	projektant:	Nada GOLJEVŠČEK univ. dipl. inž. arh.
projekt in št:	PZI številka: 219 / 014	datum:	januar 2014
			številka risbe: 1