OPOMBE :
- vse mere stopniščne ograje posneti na licu mesta
- na obstoječo konstrukcijo ograje se navarijo sidrni elementi nadviška ograje in sidrni elementi za pritrjevanje polnila ograje
- ves novi vijačni material je iz nerjavečega jekla, vse matice so okrasne s kapo in neodvijajočim vložkom
- obstoječa kovinska konstrukcija - se očisti in finalno opleska v barvi po obstoječem vzorcu

- izvajalec del izdela delavniški načrt, ki ga mora pred izvedbo del potrditi projektant !

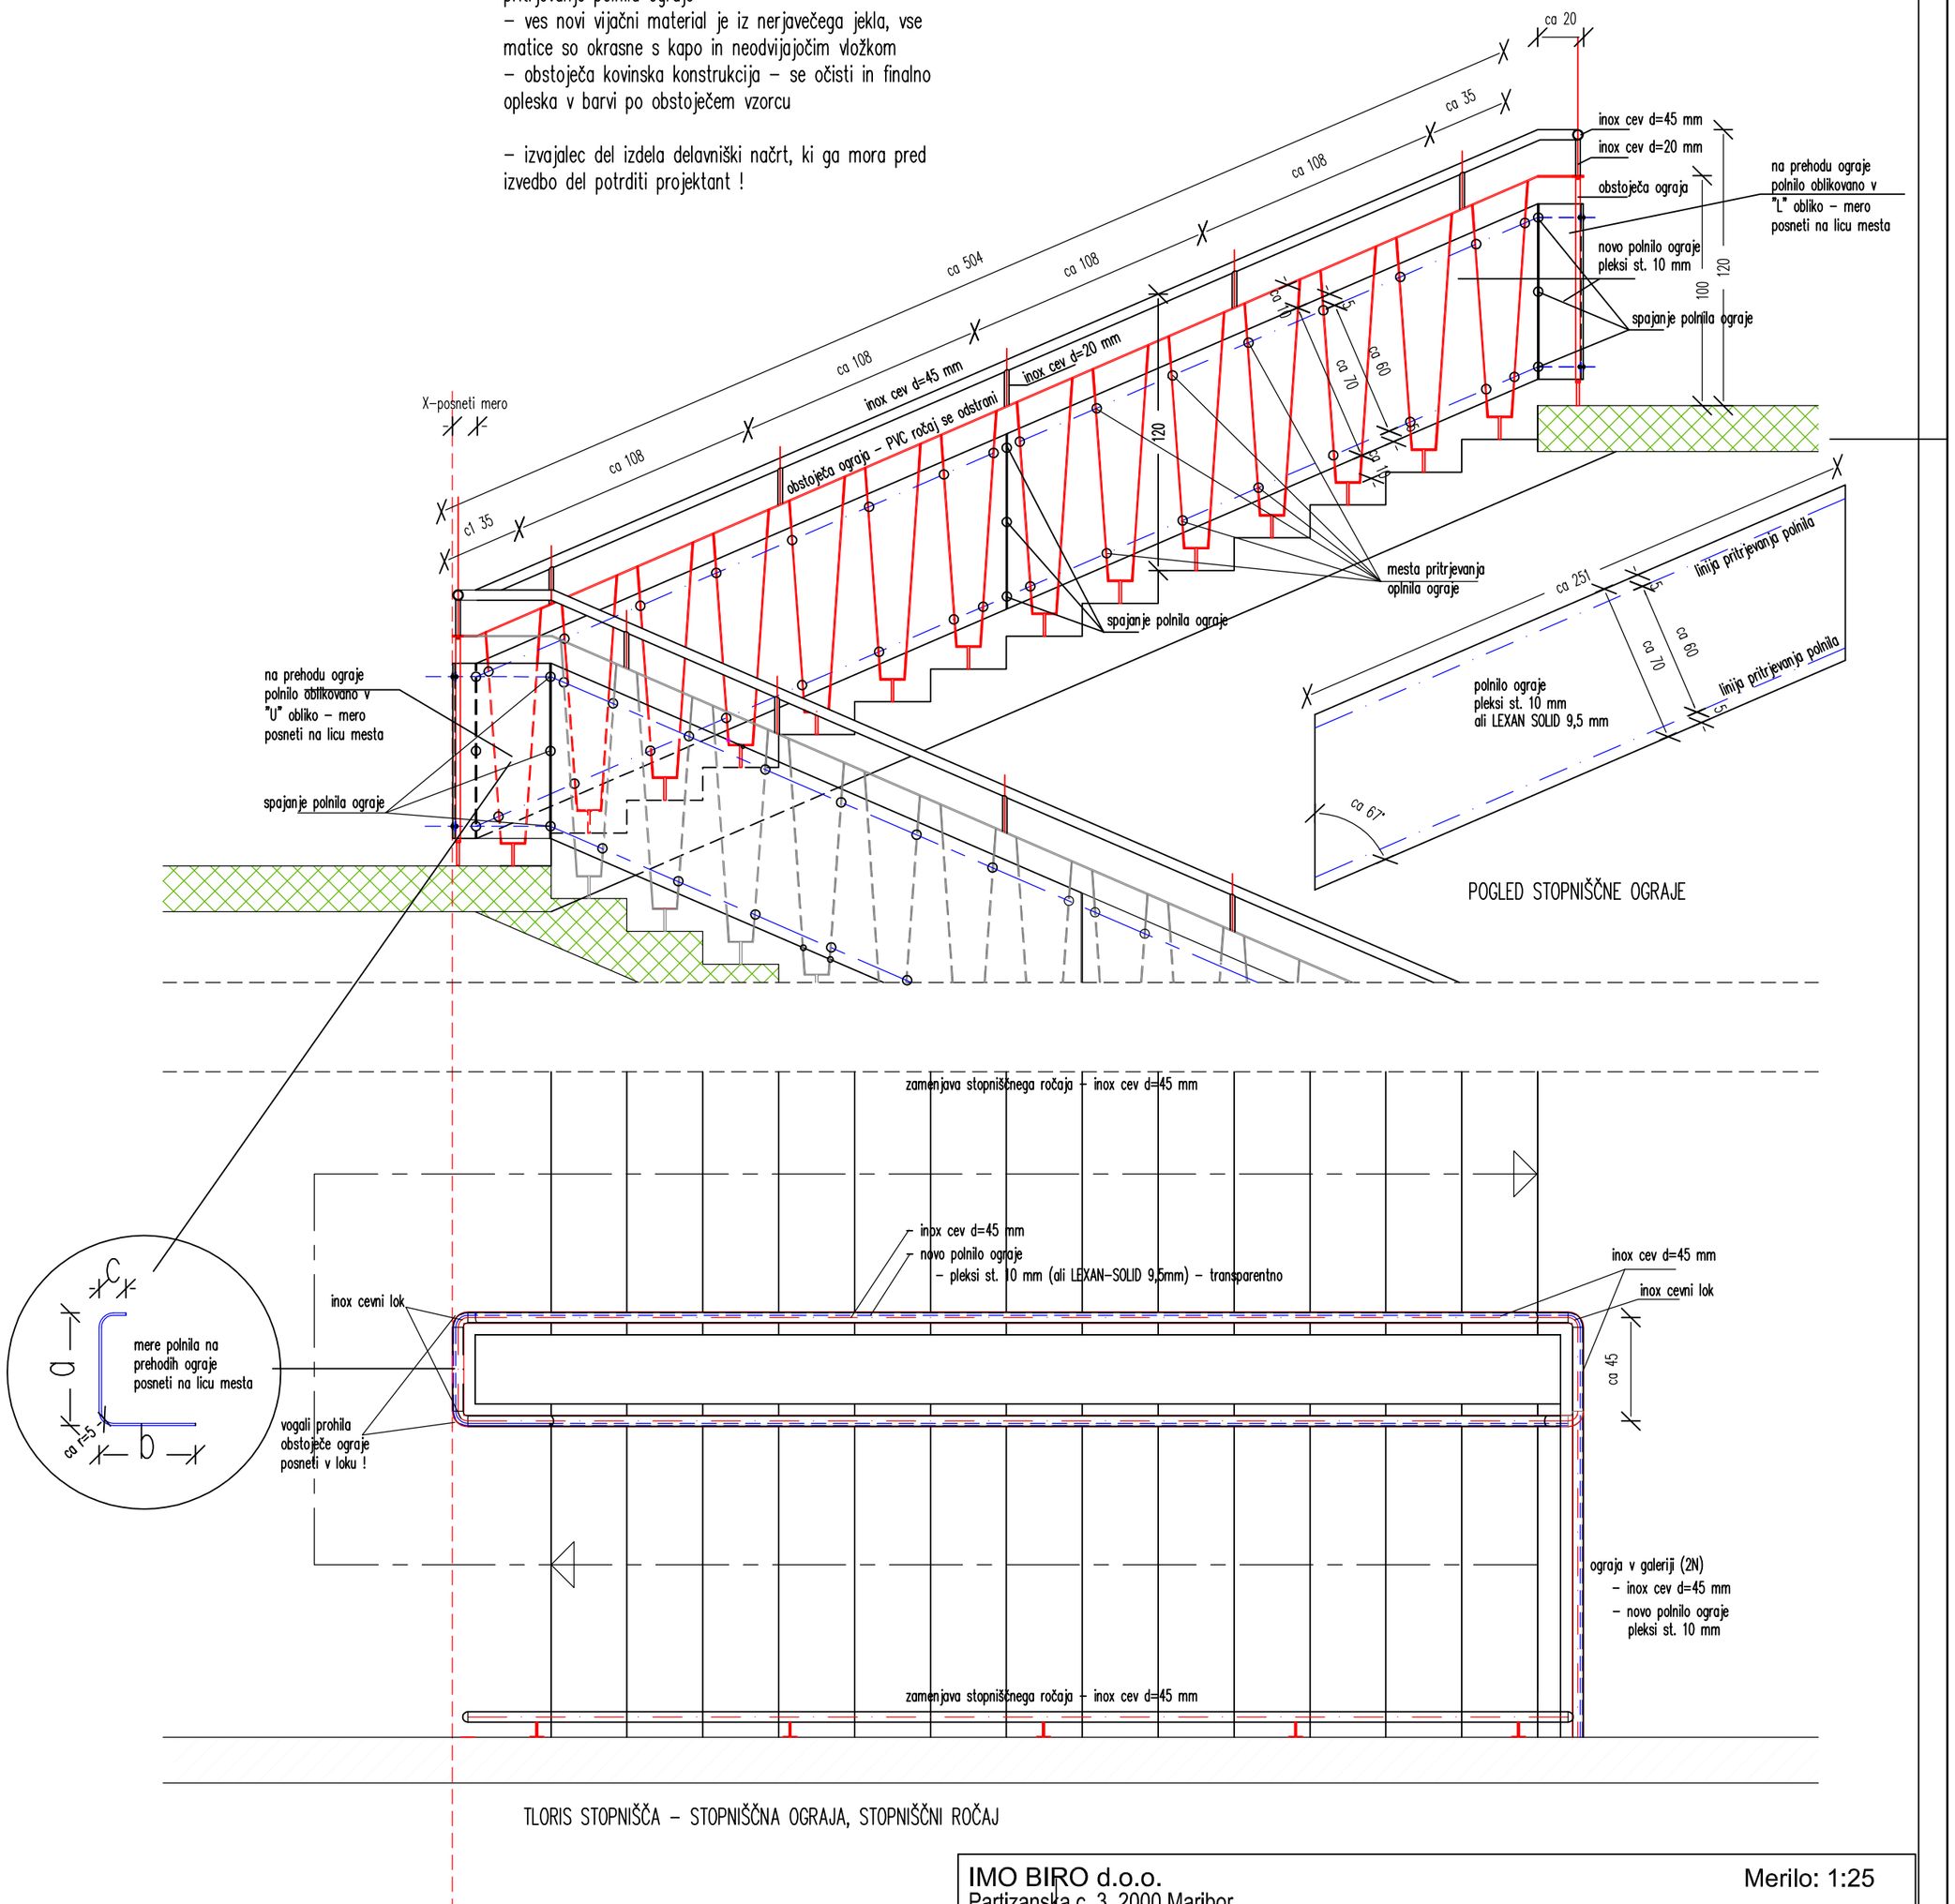

TLORIS STOPNIŠČA - STOPNIŠČNA OGRAJA, STOPNIŠČNI ROČAJ

IMO BIRO d.o.o.
Partizanska c. 3, 2000 Maribor
tel.: 02 250 83 76, fax: 02 252 34 47, e-mail: imobiro@siol.net

Merilo: 1:25

STOPNIŠČNA OGRAJA, STOPN. ROČAJ - TLORIS, POGLED

naročnik:	OSNOVNA ŠOLA ANGELA BESEDNJAKA, MARIBOR	načrt in številka:	drugi gradb. načrti	štev.:	219 / 014
objekt:	PRENOVA JUŽNEGA TRAKTA ŠOLE	vodja projekta:	Bojan KRAJTNER udig		
lokacija:	Celjska Ul. 11, Maribor	projektant:	Nada GOLJEVŠČEK udia		
projekt in št:	PZI štev.: 219 / 014	datum:	januar 2014	štev. risbe:	4