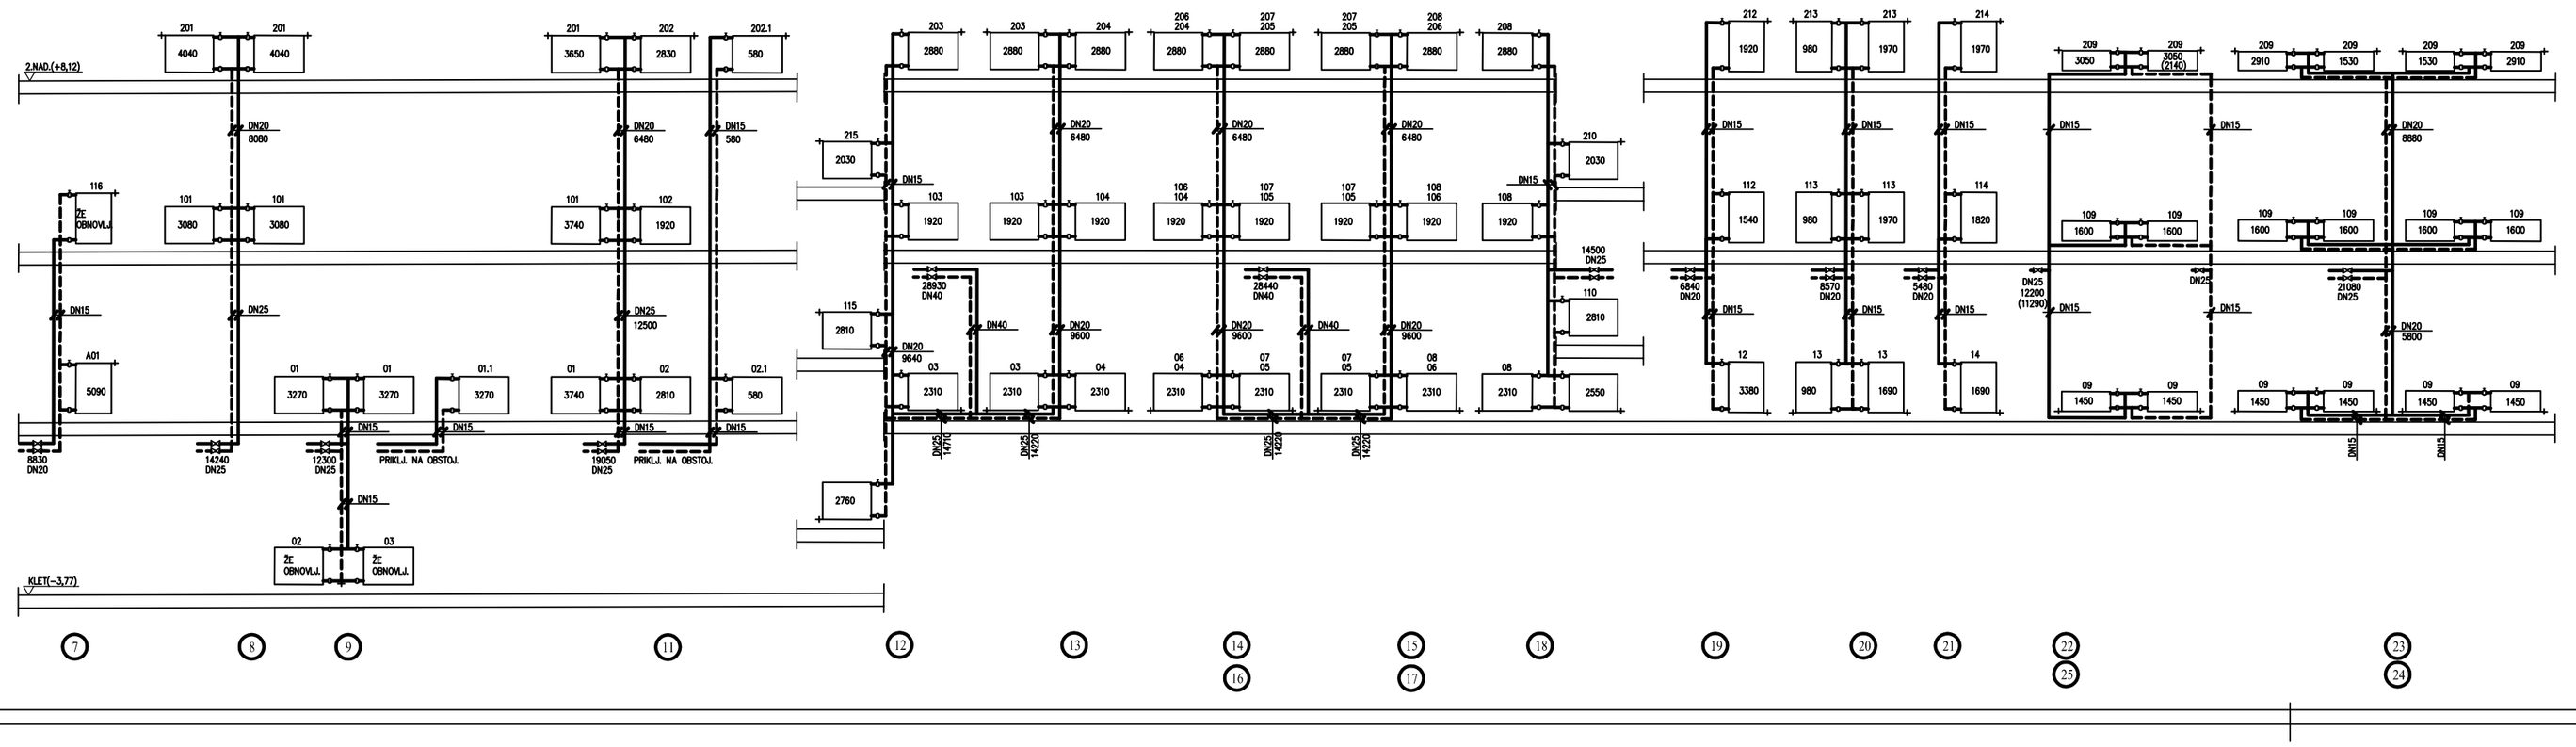

DATUM:	SPREMEMBA:

Biro poslovno in tehnično svetovanje

Med TRPIN s.p. MARIBOR, Kidričeva 9; tel.: 02-620 87 31

naročnik:	OSNOVNA ŠOLA ANGELA BESEDNJAKA MARIBOR Cebjeva ulica 11, MARIBOR
objekt:	o.Š. ANGELA BESEDNJAKA PRENOVA JUŽNEGA TRAKTA ŠOLE
načrt:	STROJNE INŠTALACIJE IN STROJNA OPREMA
vrsta proj.dok.:	PZI
delno:	SHEMA DVIŽNIH VODOV ogrevanje šole
odg.vodja proj.:	B. KRAJTNER, u.d.i.g. G-0107
odg. projektant:	B. TRPIN, d.i.s. S-0834
projektant:	B. TRPIN, d.i.s. S-0834
številka načrta:	64/2014 — številka: 04
datum:	jan, 2014 — merilo: 1:/