


DELNI PREREZ – SANACIJA – PLOŠČAD NAD PRITLIČNIM DELOM OBJEKTA

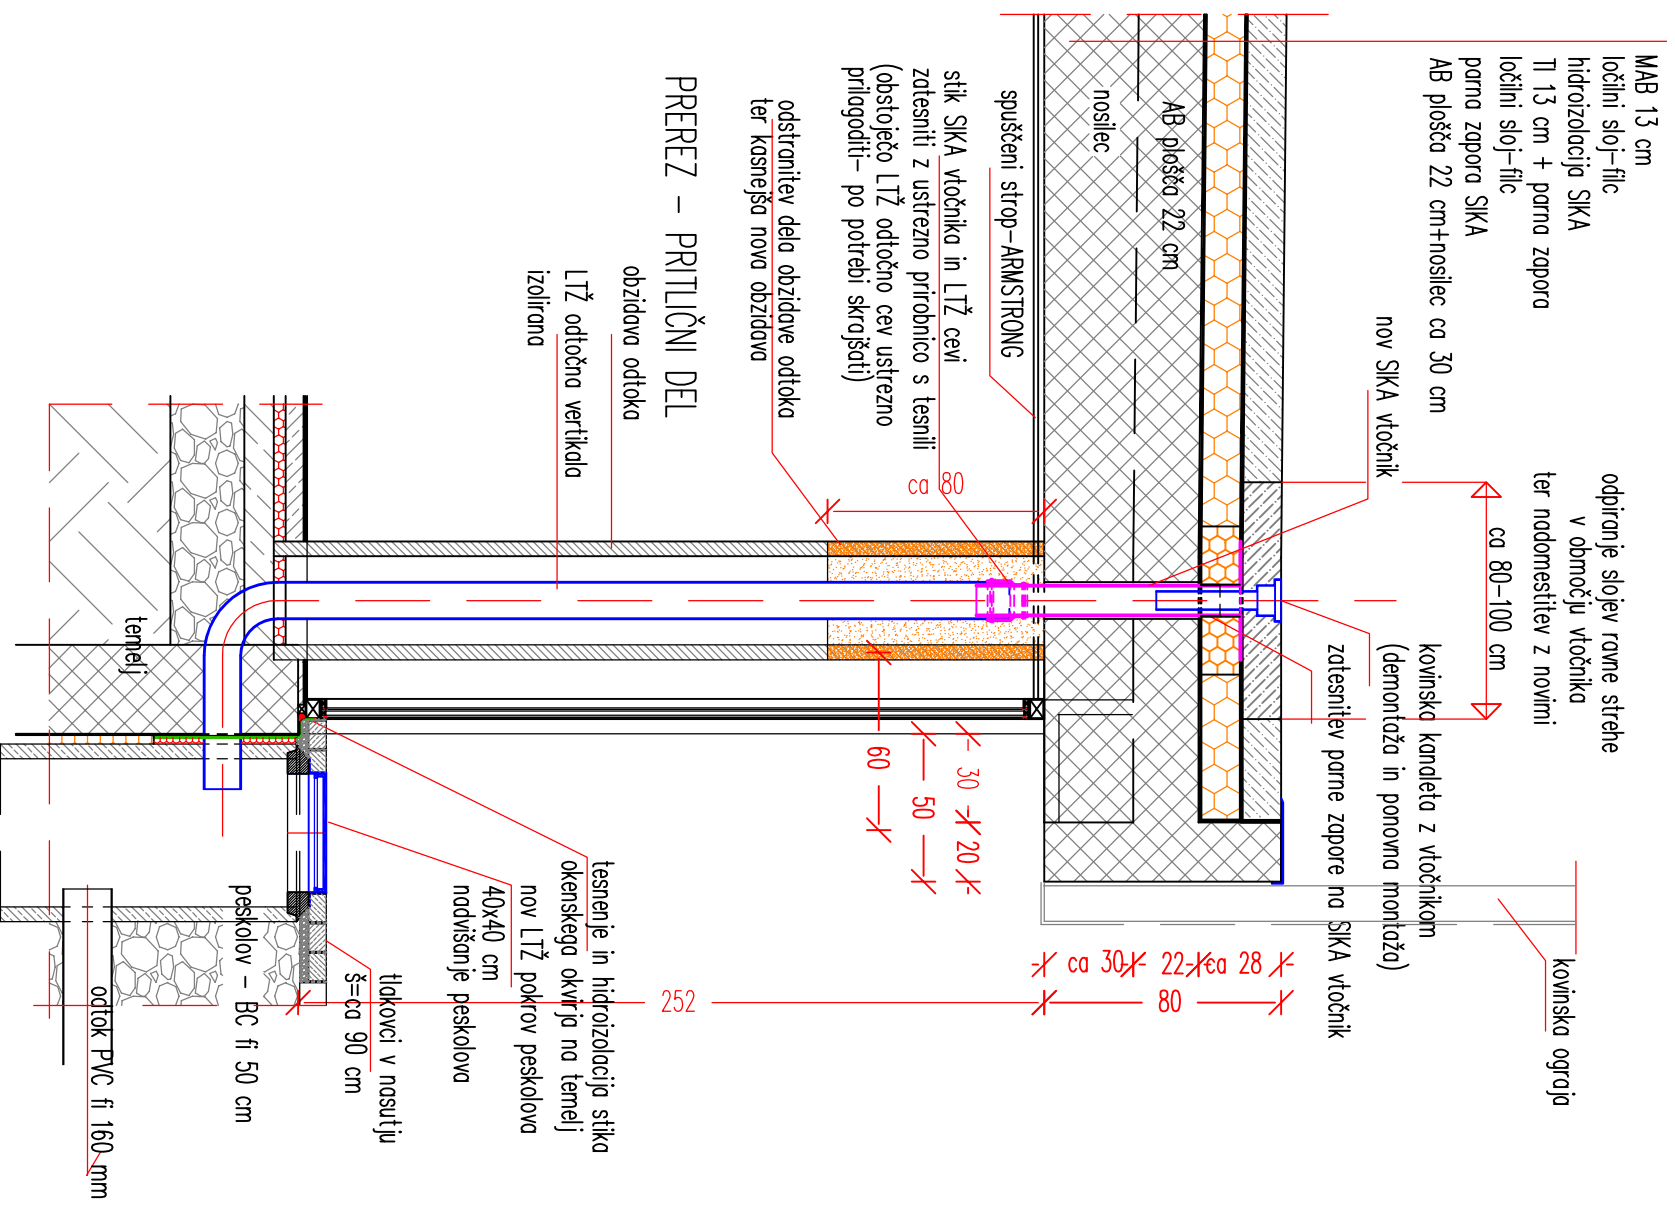


PREREZ – PRITLIČNI DEL

Merilo: 1:25

**IMO BIRO d.o.o.**  
Partizanska c. 3, 2000 Maribor  
tel.: 02 250 83 76, fax: 02 252 34 47, e-mail: imobiro@siol.net

naročnik:	MOM, Urad za šport	načrt in številka:	drogri gradb. načrti	štev.: 223 / 014
objekt:	STADION LJUDSKI VRT, Maribor	odg. vodja projekta:	Bojan KRAJTNER udig	
	INTERVENTIVNA SANACIJA ZAMAKANJA V OBJEKT	odg. projektant:	Bojan KRAJTNER udig	
projekt in številka:	PZI	datum:	junij 2014	štev. risbe: 1

DELNI PREREZ – SANACIJA – PLOŠČAD NAD PODKLETNIM DELOM OBJEKTA

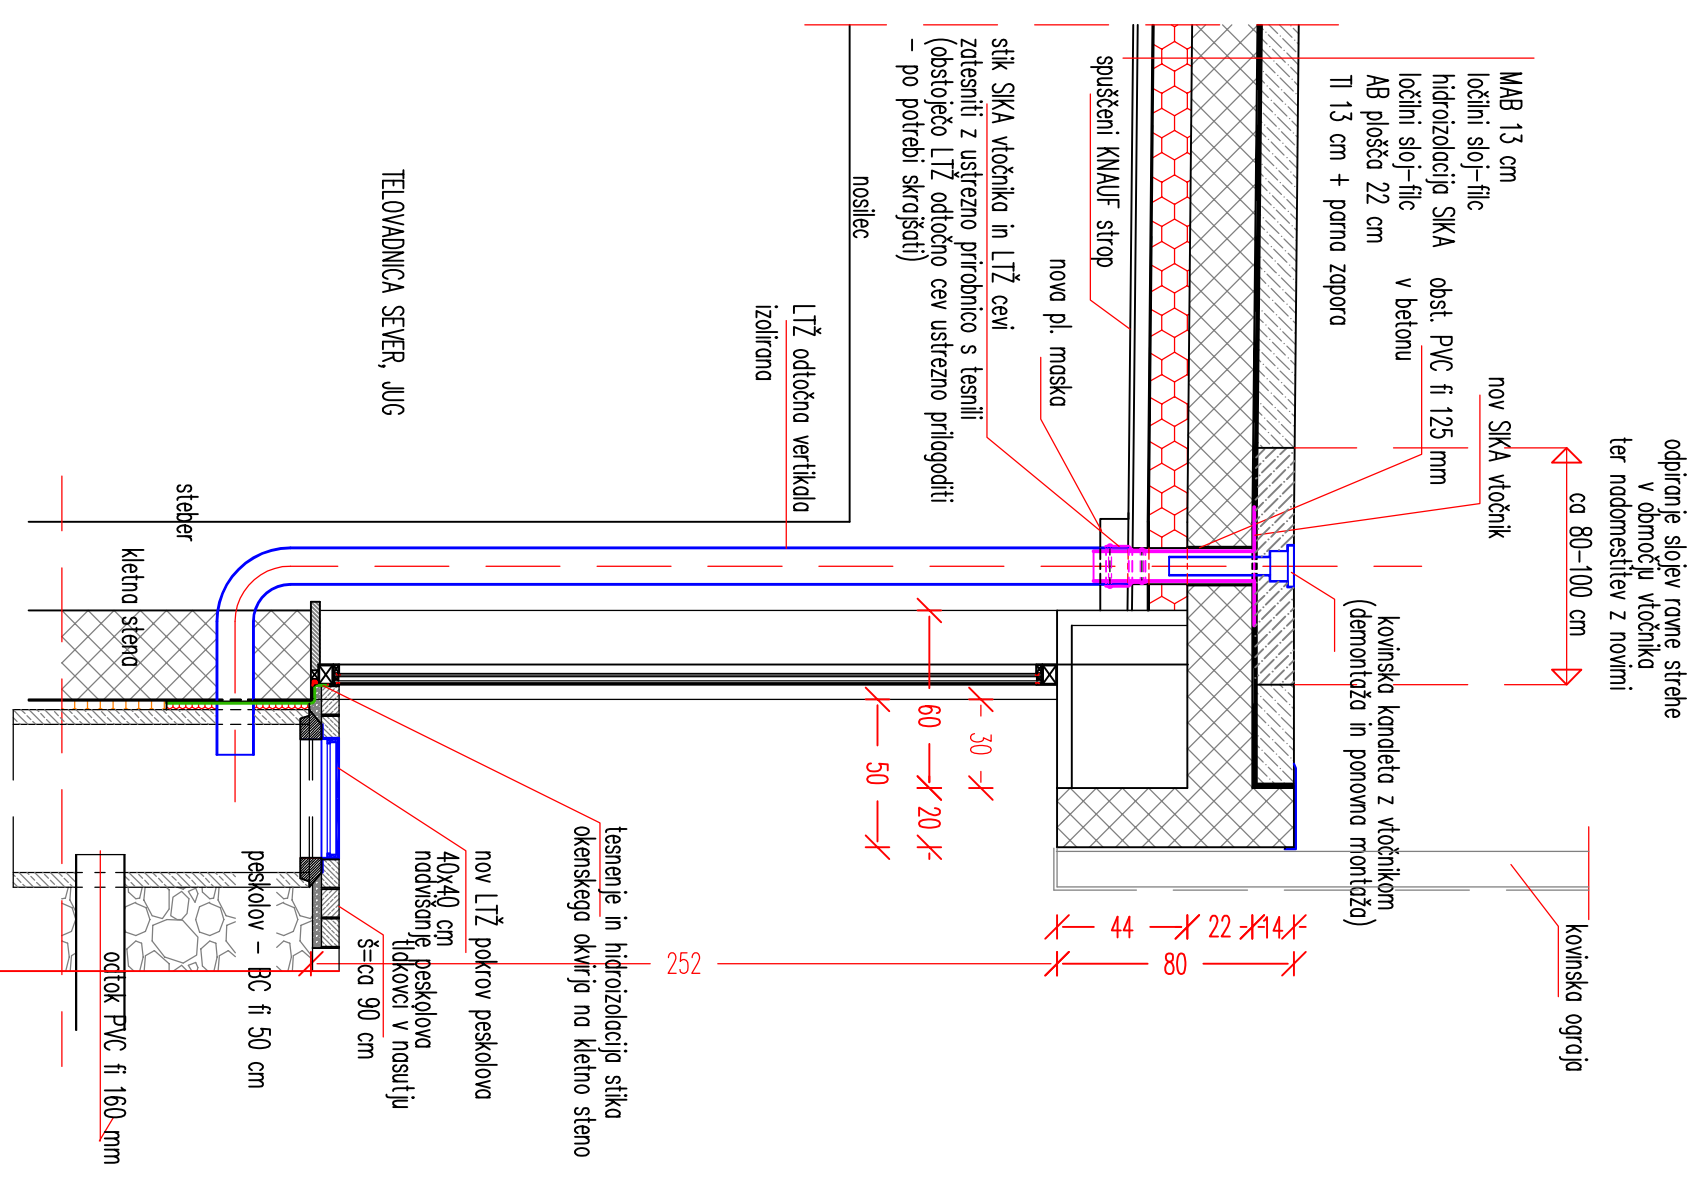

TELAVADNICA SEVER, JUG

Merilo: 1:25

**IMO BIRO d.o.o.**  
Partizanska c. 3, 2000 Maribor  
tel.: 02 250 83 76, fax: 02 252 34 47, e-mail: imobiro@siol.net

naročnik:	MOM, Urad za šport	načrt in številka:	drogri gradb. načrti	štev.: 223 / 014
objekt:	STADION LJUDSKI VRT, Maribor	odg. vodja projekta:	Bojan KRAJTNER udig	
	INTERVENTIVNA SANACIJA ZAMAKANJA V OBJEKT	odg. projektant:	Bojan KRAJTNER udig	
projekt in številka:	PZI	datum:	junij 2014	štev. risbe: 2