


DETAIL PLOŠČADI – SANACIJA VTOČNIKA KANALETE
PRILIČNI DEL OBJEKTA

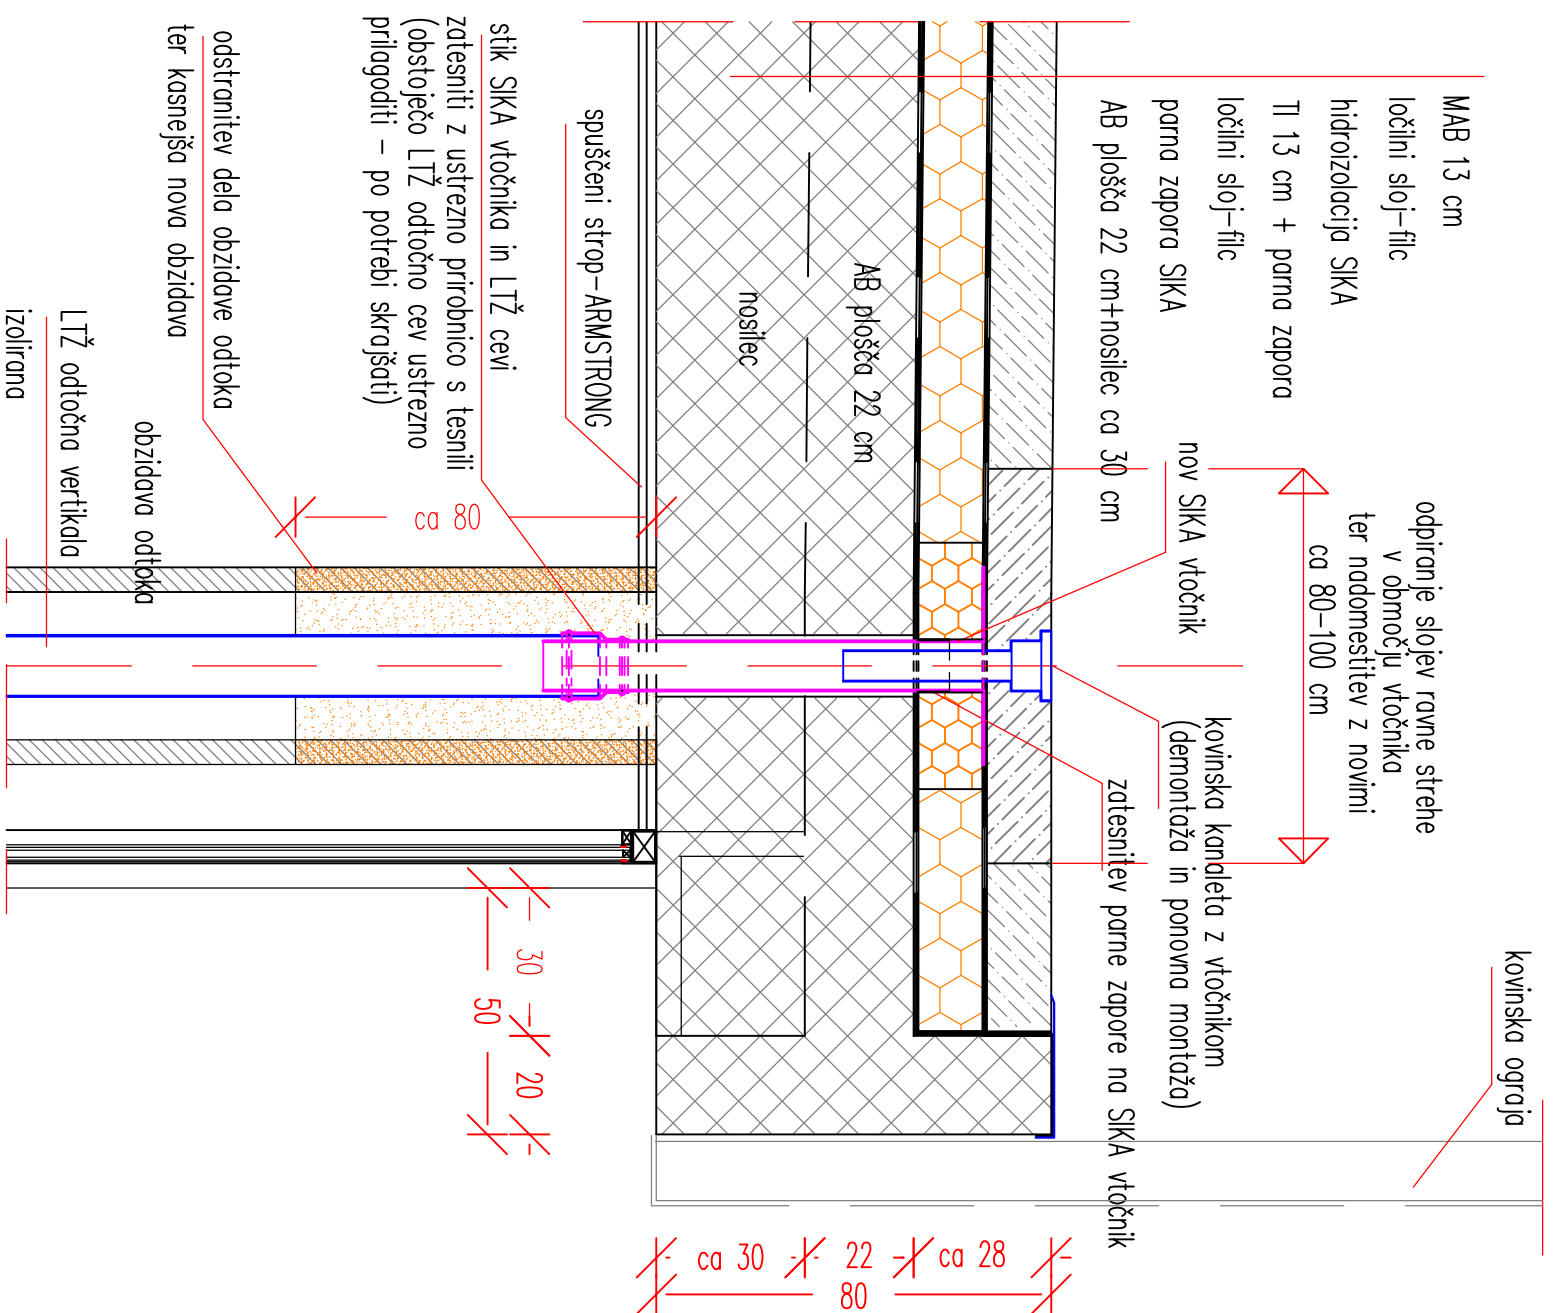


Merilo: 1:15

IMO BIRO d.o.o.
Partizanska c. 3, 2000 Maribor
tel.: 02 250 83 76, fax: 02 252 34 47, e-mail: imobiro@siol.net

naročnik:	MOM, Urad za šport	načrt in številka:	droglj gradb. načrti	štev.:	223 / 014
objekt:	STADION LJUDSKI VRT, Maribor	odg. vodja projekta:	Bojan KRAJTNER udig		
	INTERVENTIVNA SANACIJA ZAMAKANJA V OBJEKT	odg. projektant:	Bojan KRAJTNER udig		
projekt in številka:	PZI	štev.:	223 / 014	datum:	junij 2014
		štev. risbe:	3		

DETAIL PLOŠČADI – SANACIJA VTOČNIKA KANALETE
PODKLETENI DEL OBJEKTA (TELOVADNICI)

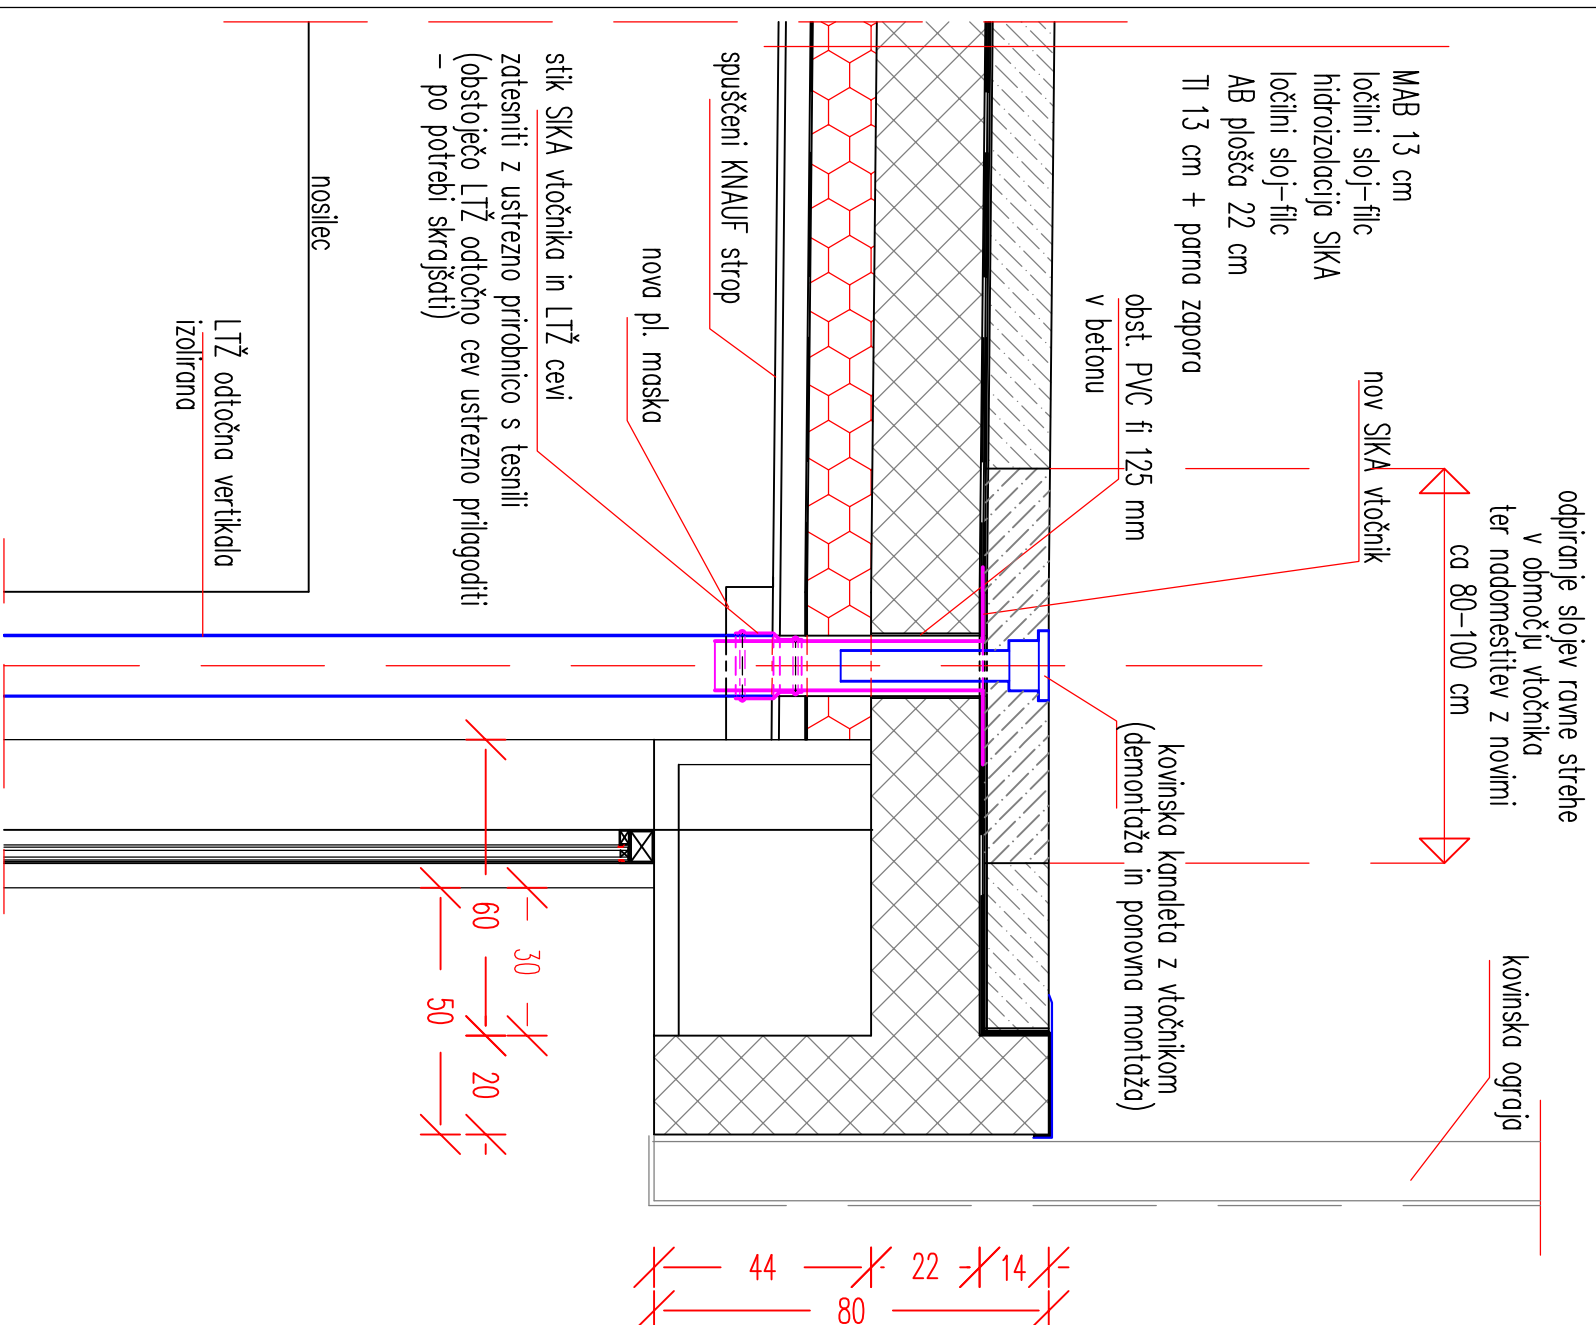

Merilo: 1:15

IMO BIRO d.o.o.
Partizanska c. 3, 2000 Maribor
tel.: 02 250 83 76, fax: 02 252 34 47, e-mail: imobiro@siol.net

naročnik:	MOM, Urad za šport	načrt in številka:	droglj gradb. načrti	štev.:	223 / 014
objekt:	STADION LJUDSKI VRT, Maribor	odg. vodja projekta:	Bojan KRAJTNER udig		
	INTERVENTIVNA SANACIJA ZAMAKANJA V OBJEKT	odg. projektant:	Bojan KRAJTNER udig		
projekt in številka:	PZI	štev.:	223 / 014	datum:	junij 2014
		štev. risbe:	4		