


DETALJ – SANACIJA STIKA OKNA IN STENE TELOVADNICI IN PRITLIČJE OBJEKTA

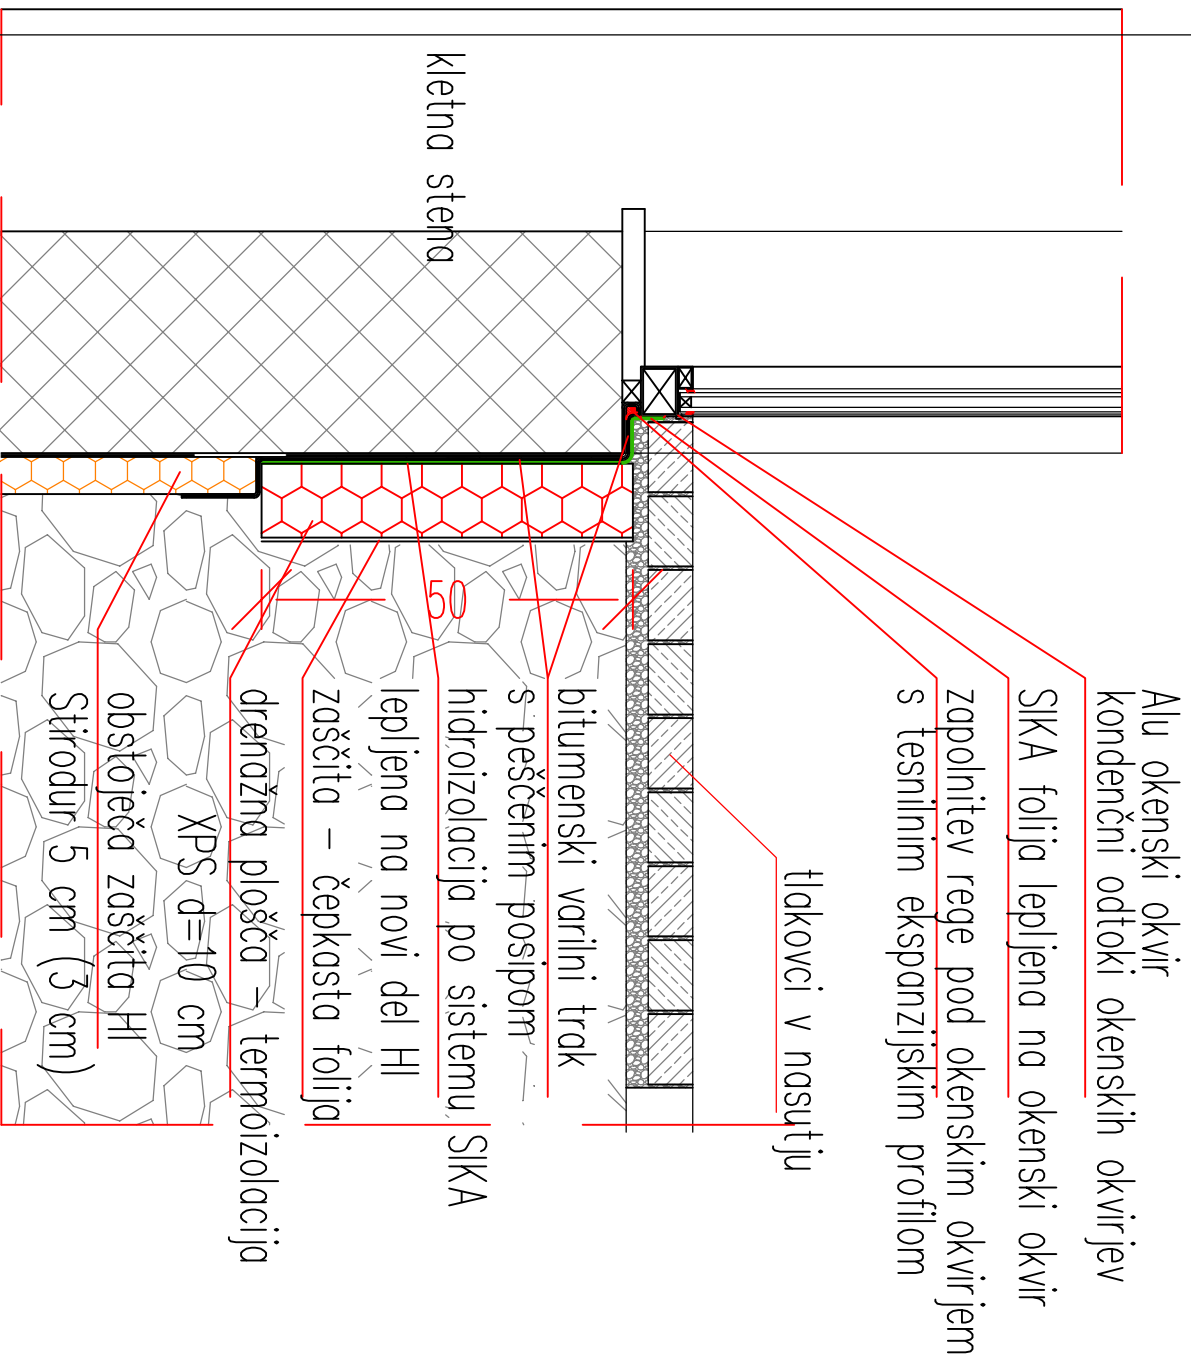


Merilo: 1:10

IMO BIRO d.o.o.
Partizanska c. 3, 2000 Maribor
tel.: 02 250 83 76, fax: 02 252 34 47, e-mail: imobiro@siol.net

naročnik:	MOM, Urad za šport	načrt in številka:	drogri gradb. načrti	štev.:	223 / 014
objekt:	STADION LJUDSKI VRT, Maribor	odg. vodja projekta:	Bojan KRAJČNER udig		
	INTERVENTNA SANACIJA ZAMAKANJA V OBJEKT	odg. projektant:	Bojan KRAJČNER udig		
projekt in številka:	PZI	datum:	junij 2014	štev. risbe:	5

SANACIJA IN POKROV PESKOLOV

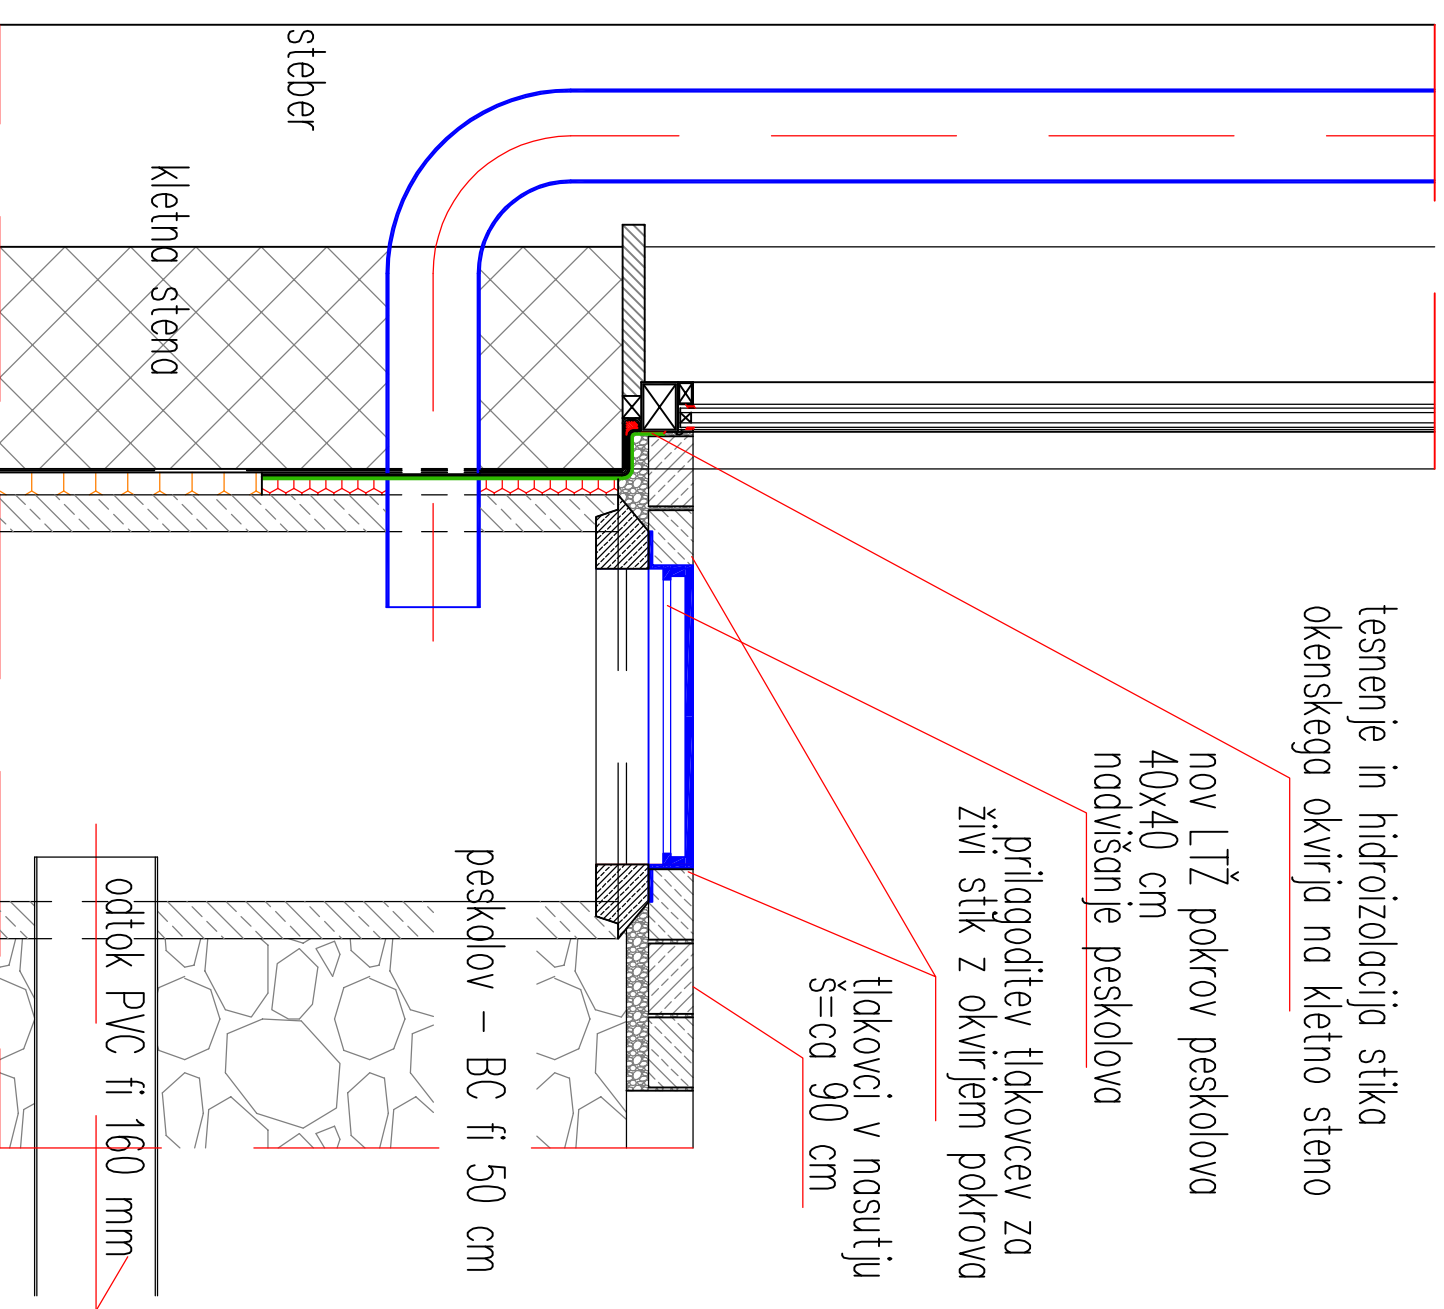

Merilo: 1:10

IMO BIRO d.o.o.
Partizanska c. 3, 2000 Maribor
tel.: 02 250 83 76, fax: 02 252 34 47, e-mail: imobiro@siol.net

naročnik:	MOM, Urad za šport	načrt in številka:	drogri gradb. načrti	štev.:	223 / 014
objekt:	STADION LJUDSKI VRT, Maribor	odg. vodja projekta:	Bojan KRAJČNER udig		
	INTERVENTNA SANACIJA ZAMAKANJA V OBJEKT	odg. projektant:	Bojan KRAJČNER udig		
projekt in številka:	PZI	datum:	junij 2014	štev. risbe:	6