0	1	2	3	4	5	6	7	8	9

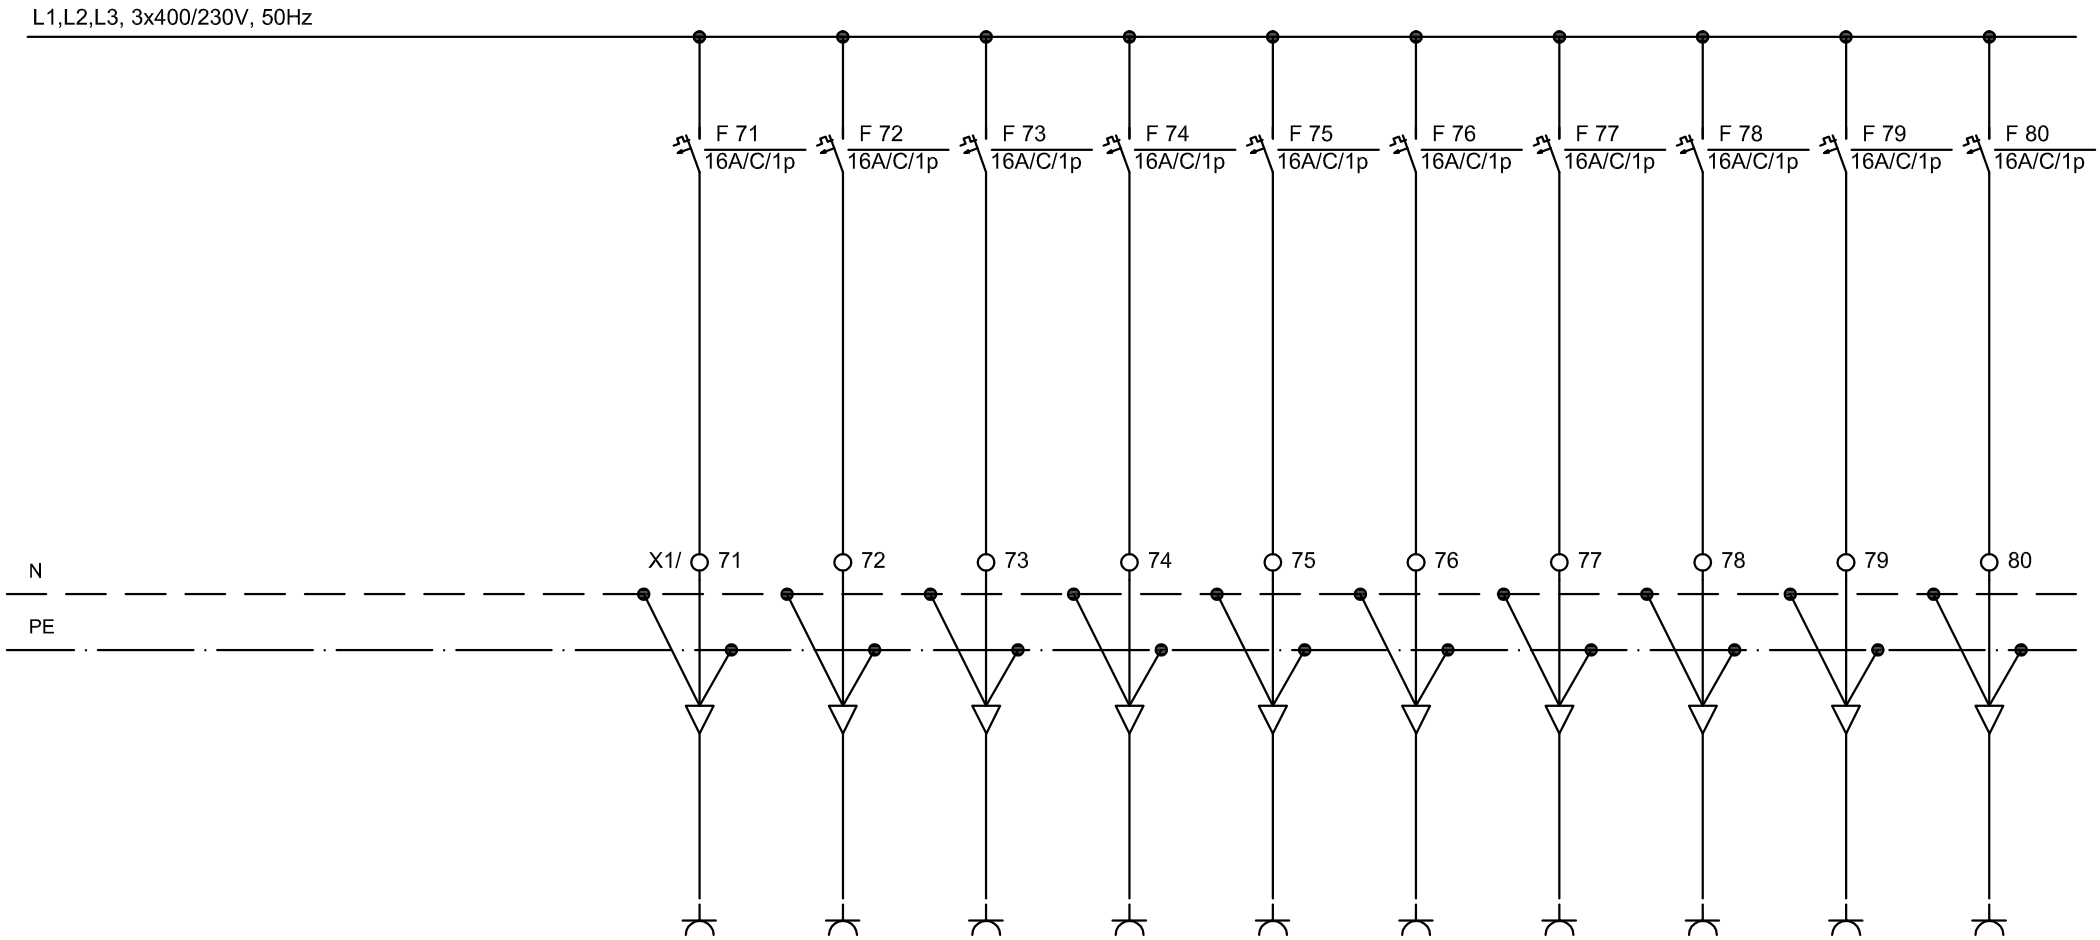

Pi = [kW]	2,0	2,0	2,0	2,0	2,0	2,0	1,5	2,0	2,0	2,0
ST. TKG.	WM71	WM72	WM73	WM74	WM75	WM76	WM77	WM78	WM79	WM80
TIP KABLA NYM-J (mm2)	3 x 2,5	3 x 2,5	3 x 2,5	3 x 2,5	3 x 2,5	3 x 2,5	3 x 2,5	3 x 2,5	3 x 2,5	3 x 2,5
	vtičnice parter	vtičnice parter	vtičnice parter	vtičnice parter	vtičnice pod tlakom	vtičnice pod tlakom	vtičnice galerija	vtičnice galerija	vtičnice galerija	vtičnice galerija

Sprememba:	Opis spremembe:				Datum:		Podpis.	
Investitor:	MESTNA OBČINA MARIBOR, Ulica heroja Staneta 1, 2000 Maribor	Projektant: proelit Projektiranje električnih instalacij in telekomunikacij d.o.o. Tbilisijska 59, 1000 Ljubljana tel.: +386-1-24-27-200 fax.: +386-1-24-27-212	Odg. projektant:	TOMAŽ JEVŠNIKAR, univ.die	Identifikacijska št.:	IZS E-0022	Datum:	MAJ 2014
Objekt:	MINORITSKA CERKEV ZA POTREBE VEČNAMENSKE DVORANE IN MANSARDA LGM		Sodelavec:		Identifikacijska št.:		Štev. načrta:	E-14-016
Vrsta načrta:	ELEKTRIČNE INŠTALACIJE IN ELEKTRIČNA OPREMA						Vrsta proj. dok.:	PZI
Vsebina risbe:	ENOPOLNA SHEMA STIKALNEGA BLOKA P-E-CER-M/ML		Merilo:	1 : x			Št. risbe:	7.03/8