


0	1	2	3	4	5	6	7	8	9
---	---	---	---	---	---	---	---	---	---

L1,L2,L3, 3x400/230V, 50Hz

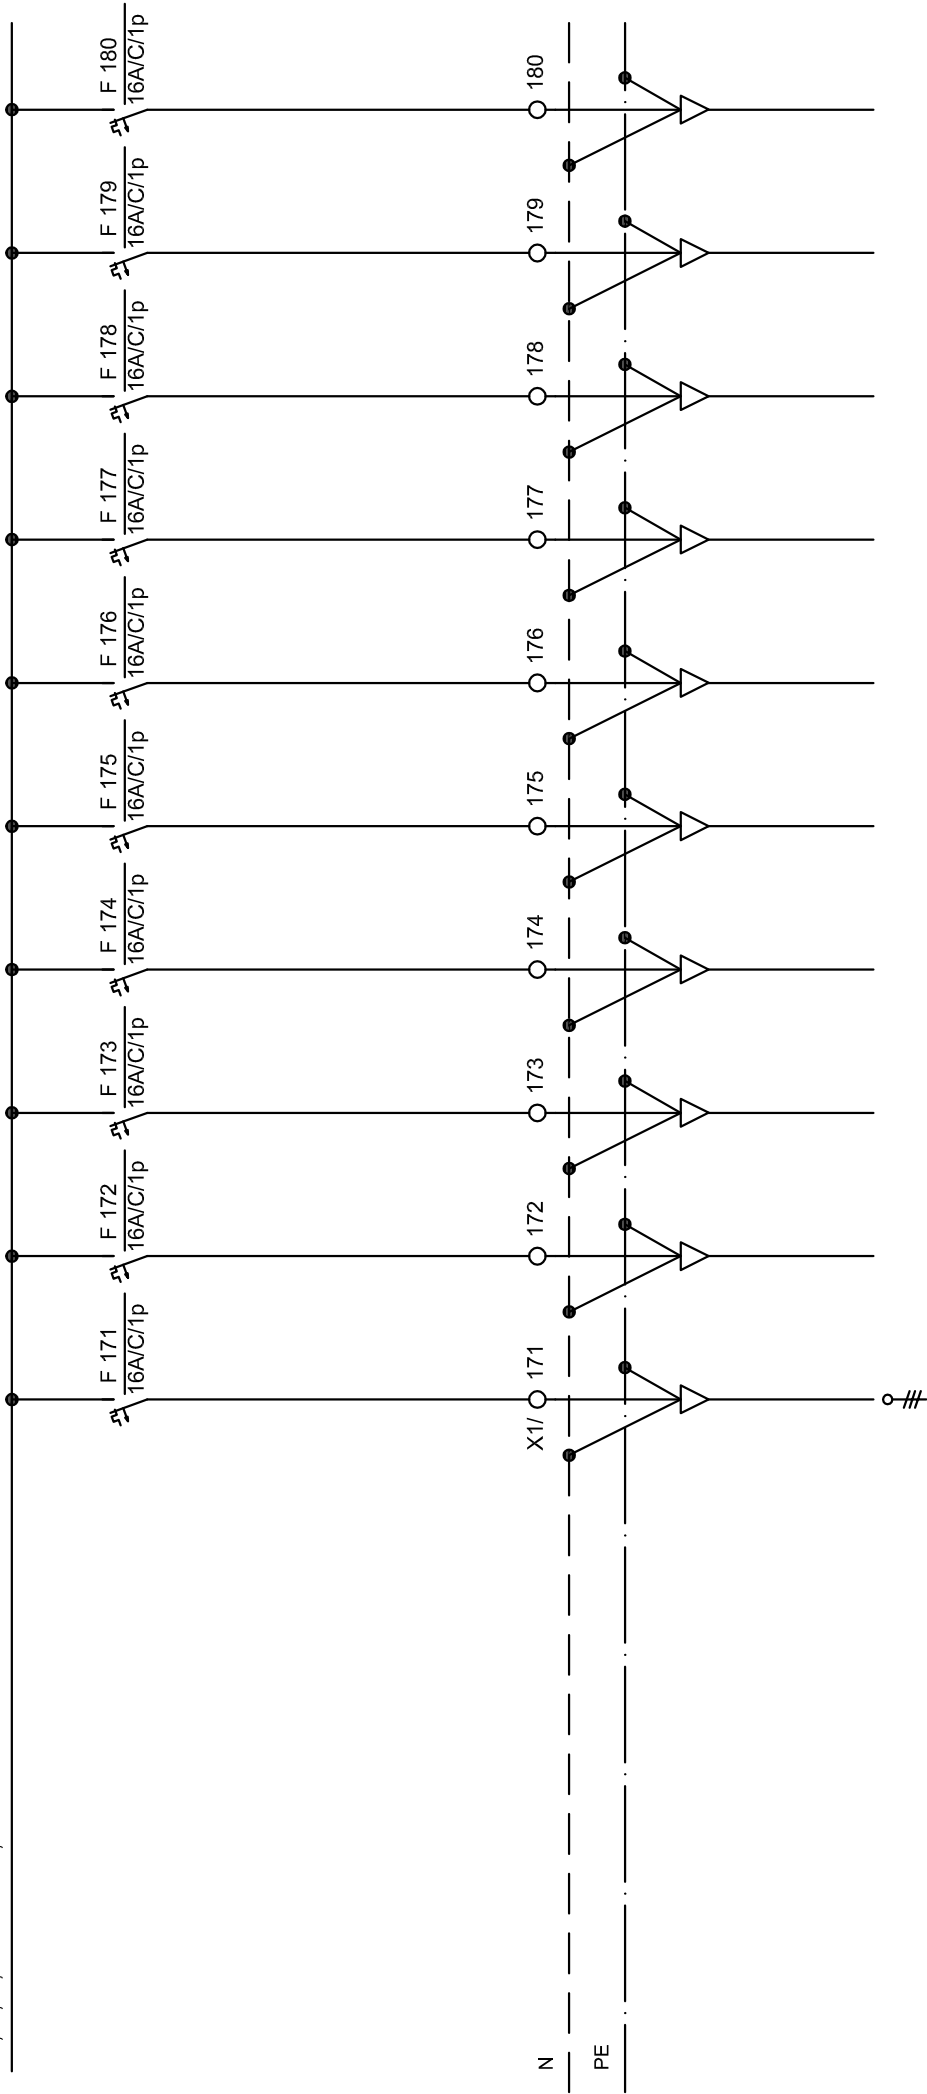

PI = [ kW ]	1,0	rezerva	rezerva	rezerva	rezerva	rezerva	rezerva	rezerva	rezerva	
ST. TKG.	WM171	WM172	WM173	WM174	WM175	WM176	WM177	WM178	WM179	WM180
TIP KABLA NYM-J (mm2)	3 x 2,5									
	PC na mizi									

Sprememba:		Opis spremembe:		Datum:		Podpis:	
Investitor:	MESTNA OBČINA MARIBOR, Ulica heroja Staneta 1, 2000 Maribor	Odg. projektant:	TOMAŽ JEVŠNIKAR, univ.die	Identifikacijska št.:	IZS E-0022	Datum:	MAJ 2014
Objekt:	MINORITSKA CERKEV ZA POTREBE VEČNAMENSKE DVORANE IN MANSARDA LGM	Sodelavec:		Identifikacijska št.:		Štev. načrta:	E-14-016
Vrsta načrta:	ELEKTRIČNE INŠTALACIJE IN ELEKTRIČNA OPREMA	Merilo:	1 : x			Vrsta proj. dok.:	PZI
Vsebina risbe:	ENOPOLNA SCHEMA STIKALNEGA BLOKA P-E-CER-M/ML					Št. risbe:	7.03/18

**proelit**  
 Projektiranje električnih instalacij  
 in telekomunikacij d.o.o.  
 Trbišajska 59, 1000 Ljubljana  
 tel.: +386(0)4262500  
 fax.: +386(0)4262512