


L1,L2,L3, 3x400/230V, 50Hz

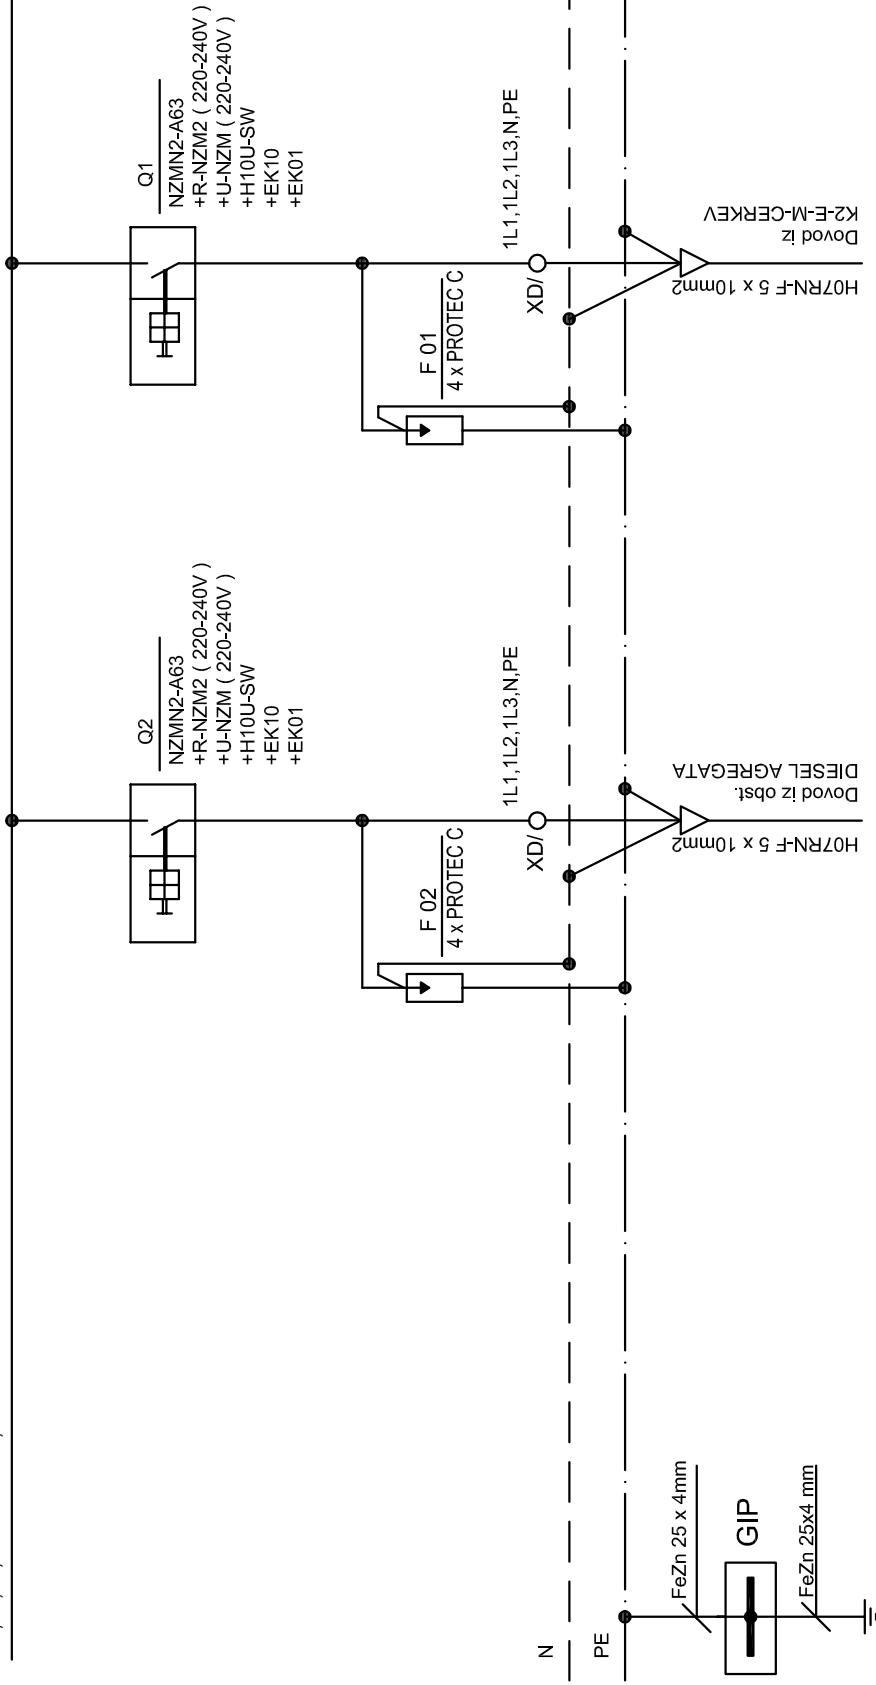

SISTEM INSTALACIJE:TN-S

Pi = 6,8 kW

fi = 1,0

Pm = 6,8 kW

Im = 10,33 A

Sprememba:		Opis spremembe:		Datum:		Podpis:	
Investitor:	MESTNA OBČINA MARIBOR, Ulica heroja Staneta 1, 2000 Maribor	Odg. projektant:	TOMAŽ JEVŠNIKAR, univ.die	Identifikacijska št.:	IZS E-0022	Datum:	MAJ 2014
Objekt:	MINORITSKA CERKEV ZA POTREBE VEČNAMENSKE DVORANE IN MANSARDA LGM	Sodelavec:		Identifikacijska št.:		Štev. načrta:	E-14-016
Vrsta načrta:	ELEKTRIČNE INŠTALACIJE IN ELEKTRIČNA OPREMA	Merilo:	1 : x			Vrsta proj. dok.:	PZI
Vsebina risbe:	ENOPOLNA SCHEMA STIKALNEGA BLOKA P-E-CER-D/M/L					Št. risbe:	7.04/1

**Projektant:**  
**proelit**  
 Projektiranje električnih instalacij  
 in telekomunikacij d.o.o.  
 Trbišjska 59, 1000 Ljubljana  
 tel.: 386(0)525290  
 fax.: 386(0)525212