


LK, F55

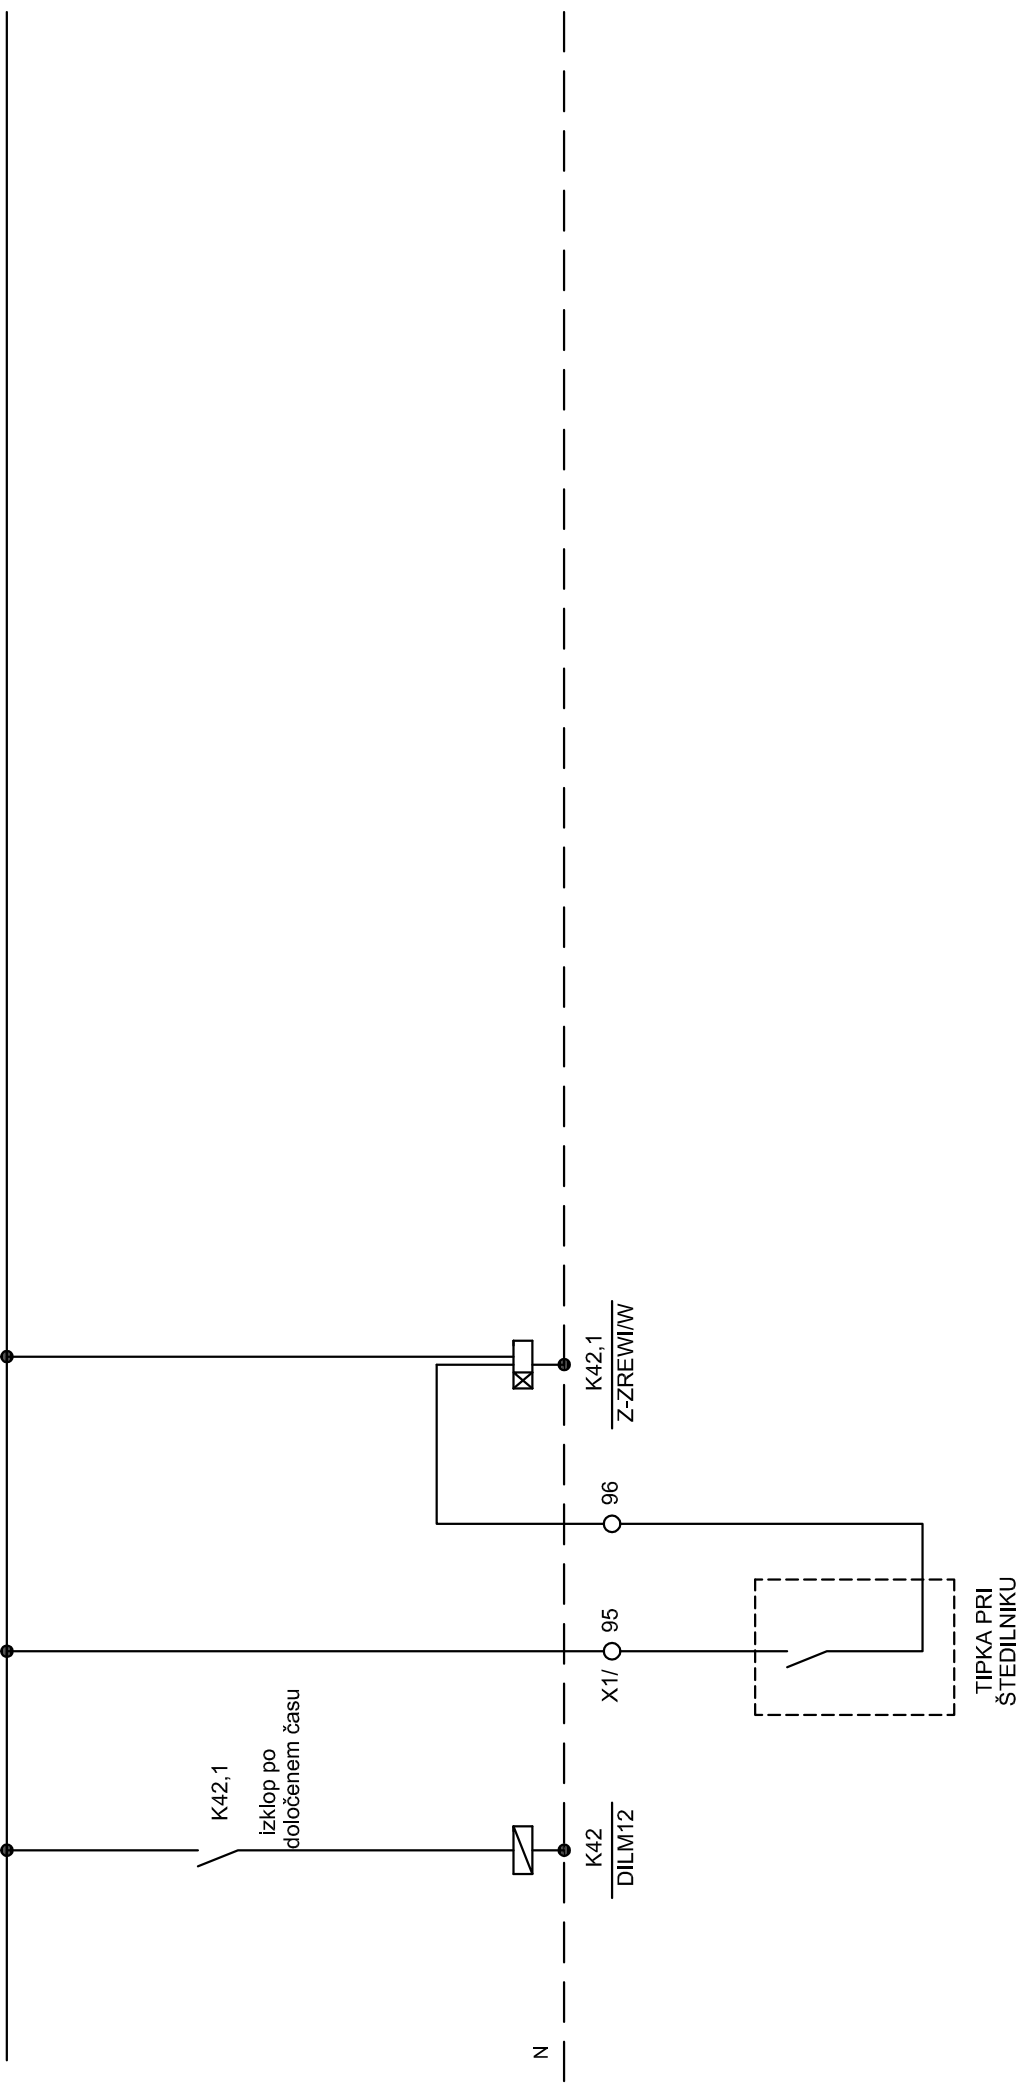

Sprememba:		Opis spremembe:		Datum:		Podpis:	
Investitor:	MESTNA OBČINA MARIBOR, Ulica heroja Staneta 1, 2000 Maribor	Odg. projektant:	TOMAŽ JEVŠNIKAR, univ.die	Identifikacijska št.:	IZS E-0022	Datum:	MAJ 2014
Objekt:	MINORITSKA CERKEV ZA POTREBE VEČNAMENSKE DVORANE IN MANSARDA LGM	Sodelavec:		Identifikacijska št.:		Štev. načrta:	E-14-016
Vrsta načrta:	ELEKTRIČNE INŠTALACIJE IN ELEKTRIČNA OPREMA	Merilo:				Vrsta proj. dok.:	PZI
Vsebina risbe:	ENOPOLNA SCHEMA STIKALNEGA BLOKA MAN-E/M/ML		1 : x			Št. risbe:	7.05/11

Projektant:
proelit
 Projektiranje električnih instalacij
 in telekomunikacij d.o.o.
 Triljska 59, 1000 Ljubljana
 tel.: +386(0)462500
 fax.: +386(0)462512