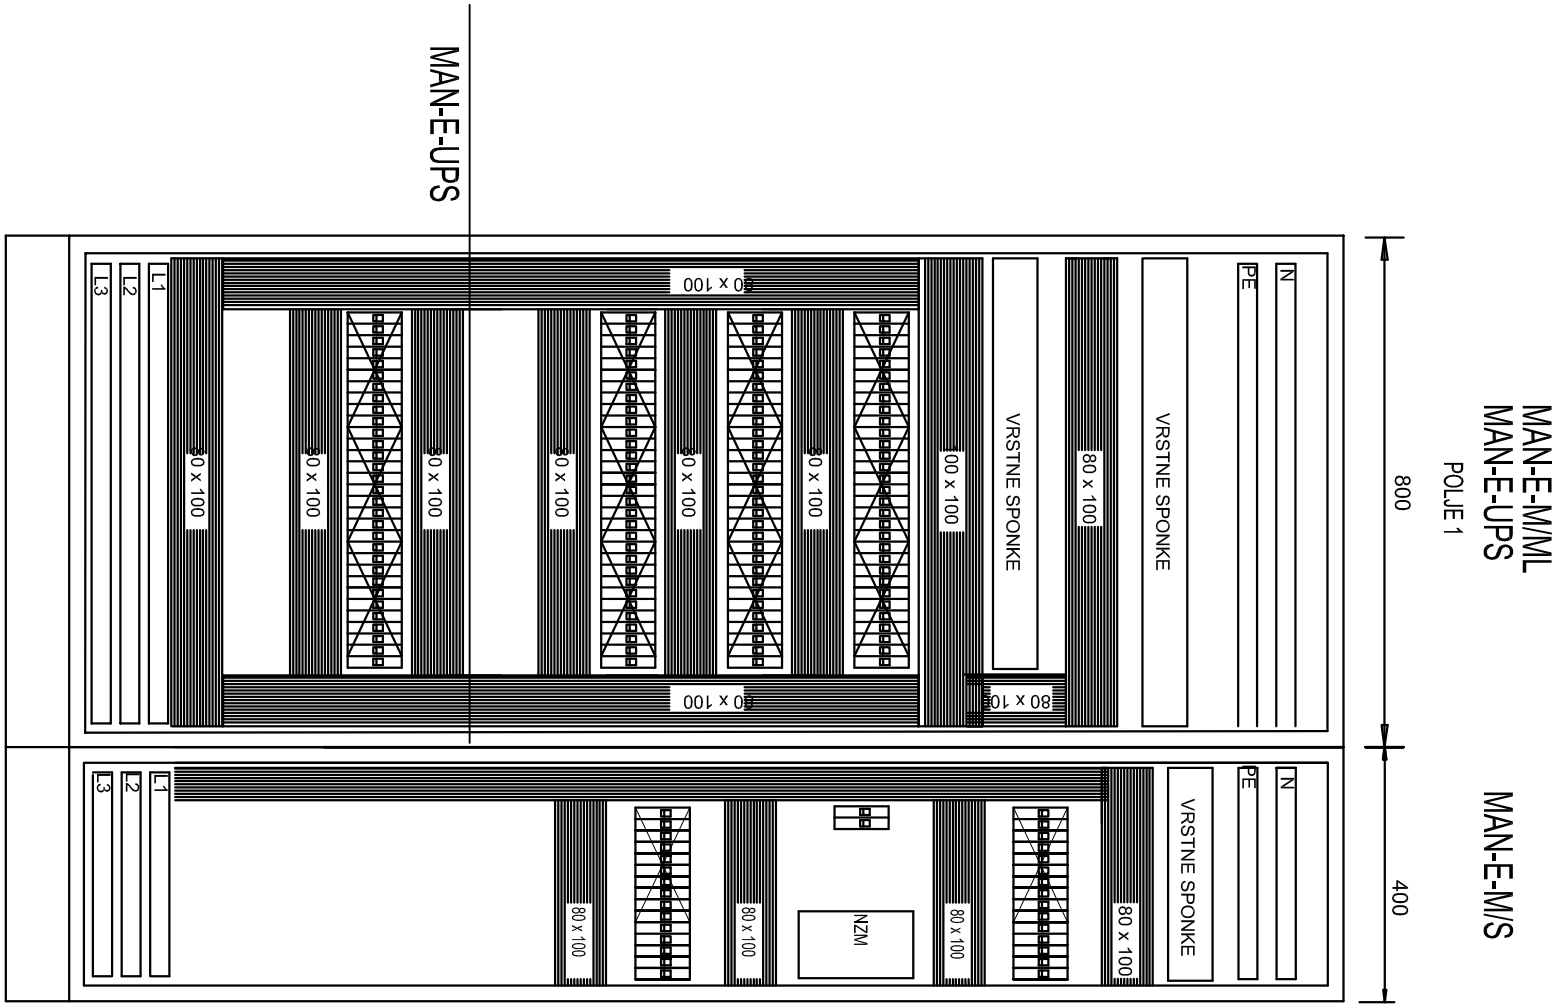

Sprememba:	Opis spremembe:				Datum:		Podpis.	
Investitor:	MESTNA OBČINA MARIBOR, Ulica heroja Staneta 1, 2000 Maribor	Projektant: proelit Projektiranje električnih instalacij in telekomunikacij d.o.o. Tbilisijska 59, 1000 Ljubljana tel.: +386-1-24-27-200 fax.: +386-1-24-27-212	Odg. projektant:	TOMAŽ JEVŠNIKAR, univ.die	Identifikacijska št.:	IZS E-0022	Datum:	MAJ 2014
Objekt:	MINORITSKA CERKEV ZA POTREBE VEČNAMENSKE DVORANE IN MANSARDA LGM		Sodelavec:		Identifikacijska št.:		Štev. načrta:	E-14-016
Vrsta načrta:	ELEKTRIČNE INŠTALACIJE IN ELEKTRIČNA OPREMA						Vrsta proj. dok.:	PZI
Vsebina risbe:	IZGLED STIKALNEGA BLOKA MAN-E-M/ML, MAN-E-UPS, MAN-E-M/S		Merilo:	1 : x			Št. risbe:	7.05/16