


GALERIJA

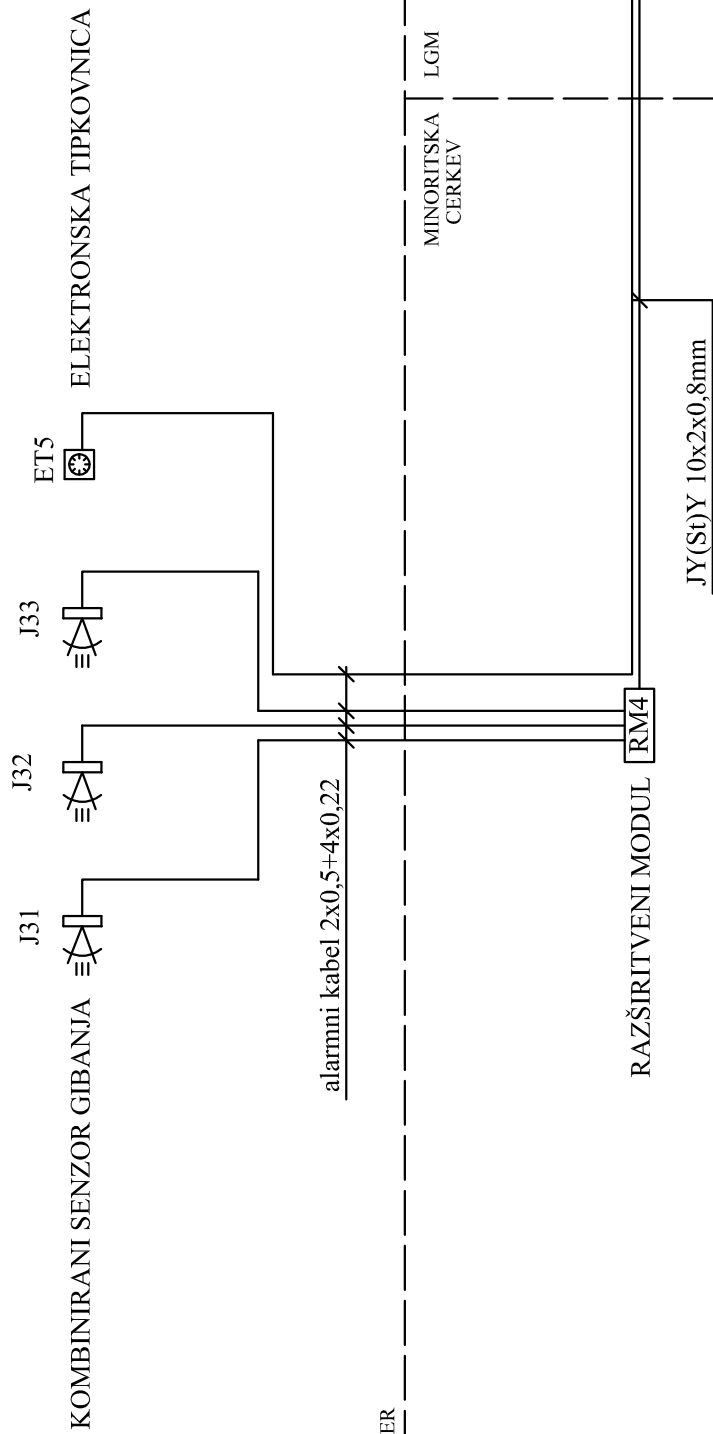

Sprememba:	Opis spremembe:		Datum:	Podpis:
Investitor:	MESTNA OBČINA MARIBOR	TOMAŽ JEVSNIKAR, univ.dia	IZS E-0022	MAJ 2014
Objekt:	MIN. CERKEV ZA POT. VEČNAM. DVORANE IN MANS. LGM			
Vrsta načrta:	ELEKTRIČNE INŠTALACIJE IN ELEKTRIČNA OPREMA			Štev. načrta: E-014-016
Vsebina risbe:	SHEMA PROTIVLOME INŠTALACIJE - MIN. CERKEV			Vrsta proj. dok.: PZI
				Št. risbe: 9.04

Projektant:
proelit
Projektiranje električnih inštalacij
in telekomunikacij d.o.o.
Trbišjska 59, 1000 Ljubljana
tel.: 018-5455308
fax: 018-5455321

Odg. projektant:

Sodelavec:

Merilo: 1 : x