


# OMARCE Z VTIČNICAMI

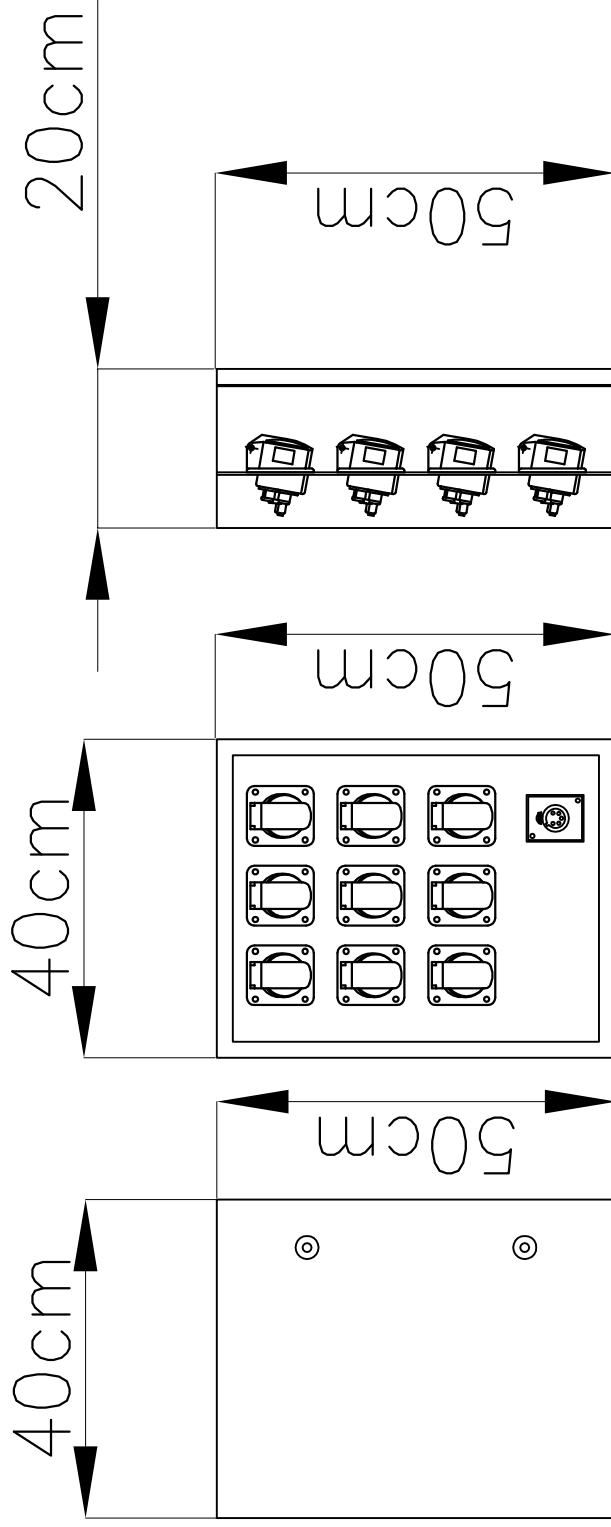

<b>Sprememba:</b>	<b>Opis spremembe:</b>		<b>Datum:</b>		<b>Podpis:</b>
<b>Investitor:</b>	MESTNA OBČINA MARIBOR, Ulica heroja Staneta 1, 2000 Maribor	<b>Odg. projektant:</b>	TOMAŽ JEVŠNIKAR, univ.die	<b>Identifikacijska št.:</b>	IZS E-0022
<b>Objekt:</b>	MINORITSKA CERKEV ZA POTREBE VEČNAMENSKE DVORANE IN MANSARDA LGM	<b>Sodelavec:</b>		<b>Identifikacijska št.:</b>	
<b>Vrsta načrta:</b>	ELEKTRIČNE INŠTALACIJE IN ELEKTRIČNA OPREMA	<b>Merilo:</b>	1 : x	<b>Vrsta proj. dok.:</b>	PZI
<b>Vsebina risbe:</b>	PRIOLOGA - IZGLAD OMARICE SCENSKE RAZSVETLJAVE			<b>Št. risbe:</b>	11.02

**Projektant:**  
**proelit**  
 Projektiranje električnih instalacij  
 in telekomunikacij d.o.o.  
 Trbišjska 59, 1000 Ljubljana  
 tel.: +386(0)42520  
 fax.: +386(0)42512