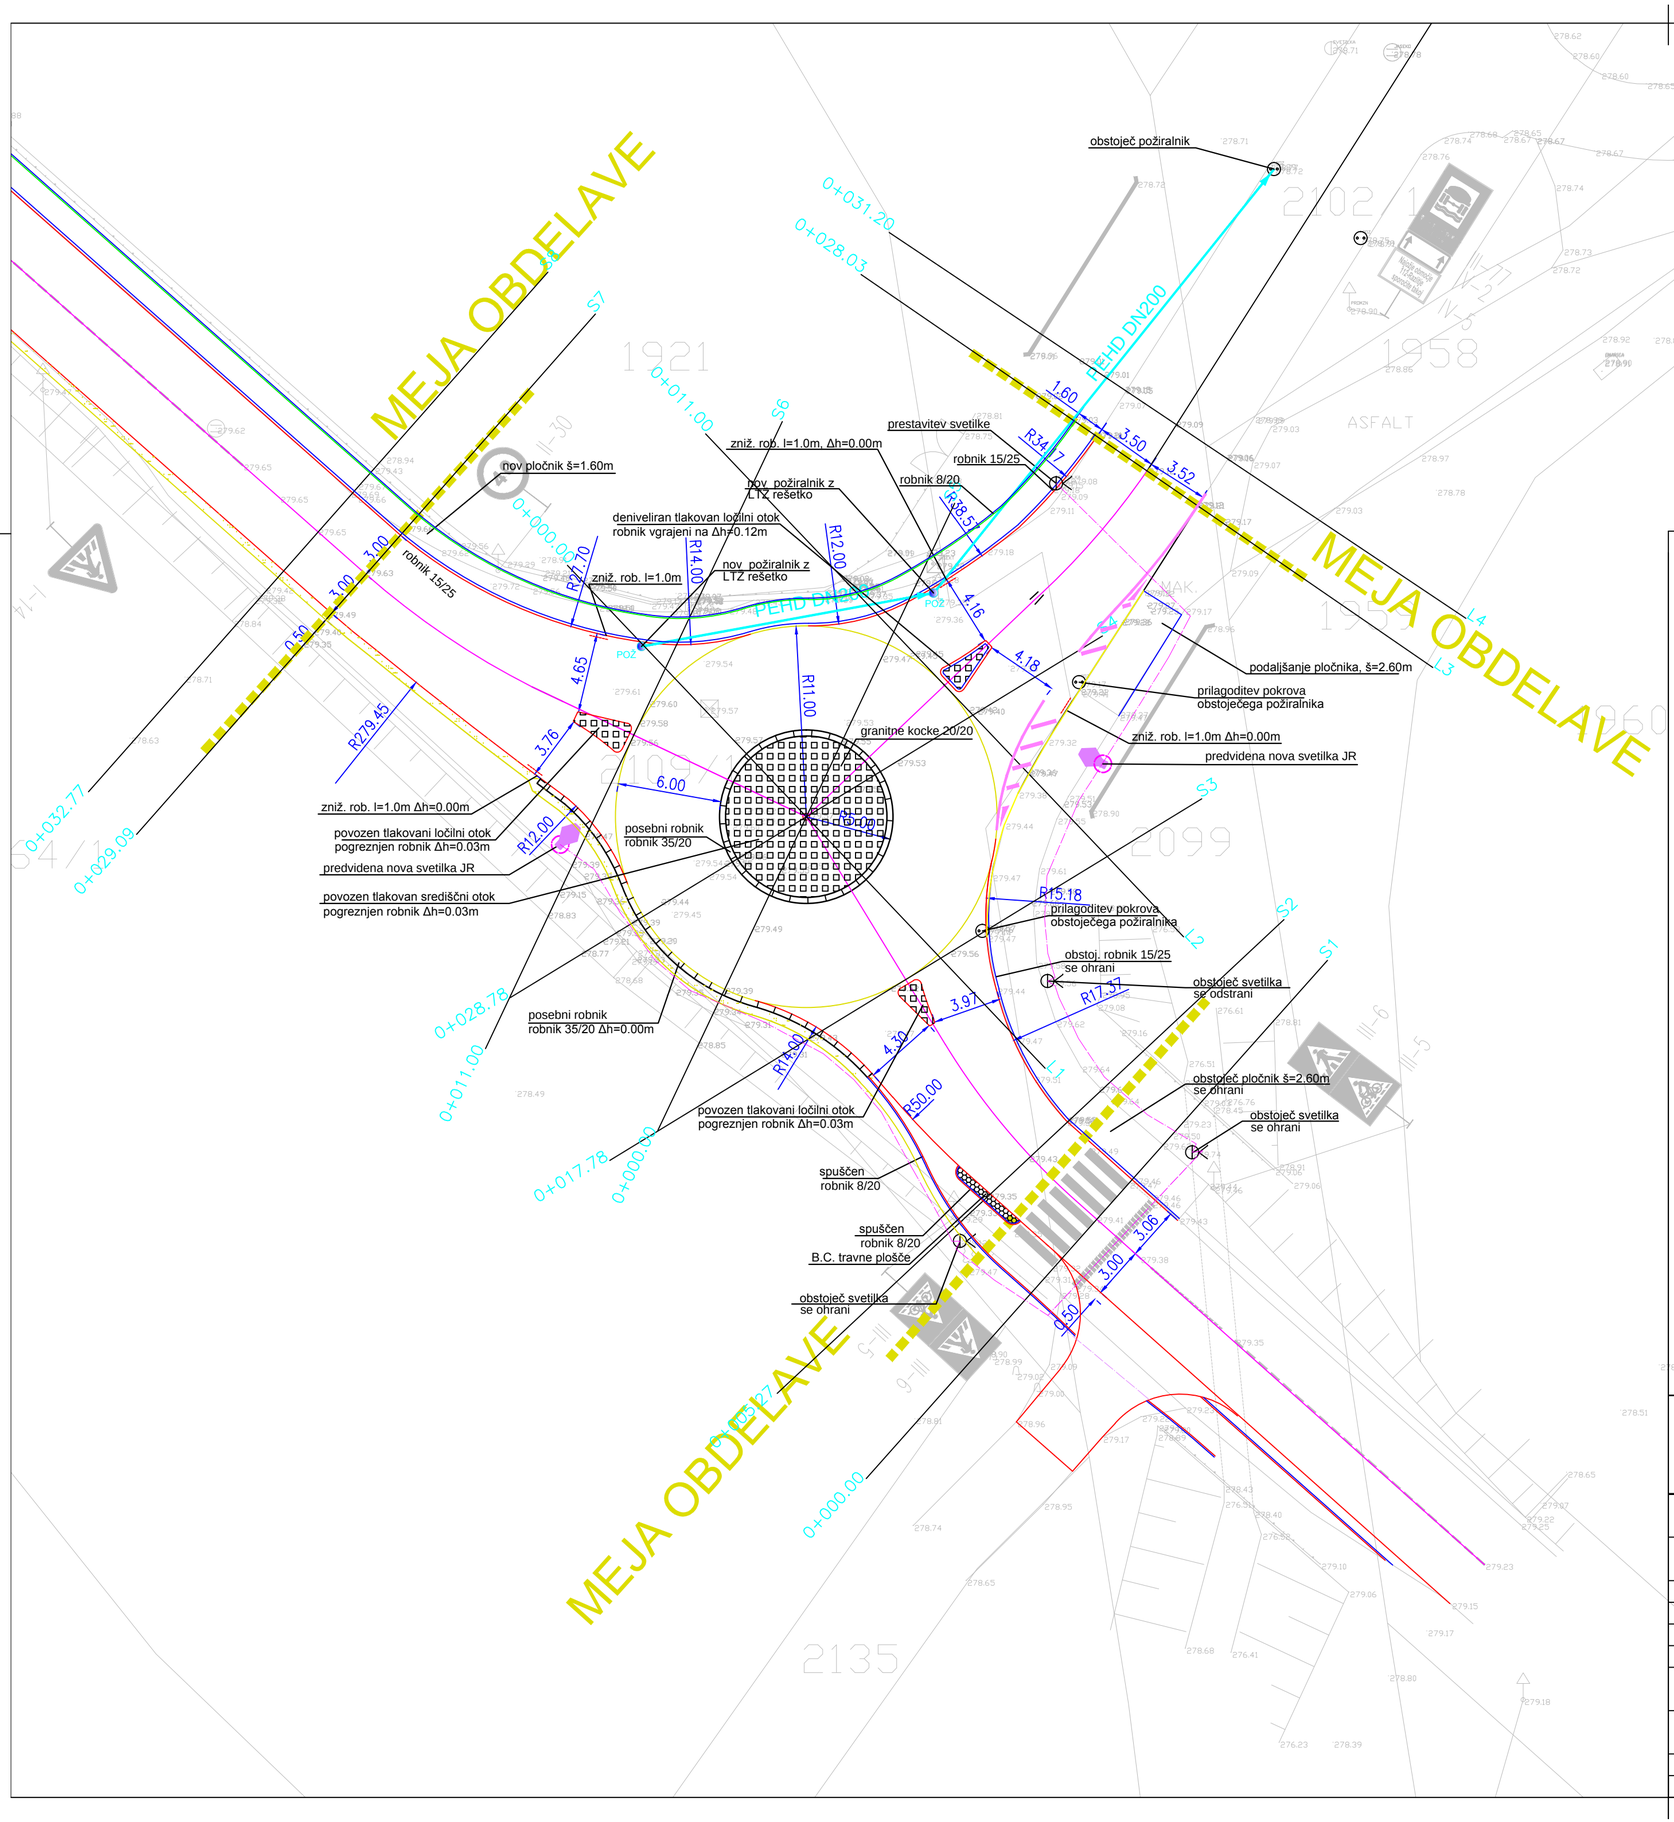

UREDITEV KRIŽIŠČA MED STRELIŠKO CESTO IN LJUBLJANSKO ULICO V MARIBORU

UREDITEV KRIŽIŠČA

Gradbena situacija

M 1:250

GEODETSKE STORITVE
GEOTADA
Darko RECEK s.p. , Malečnik 202 , MARIBOR

ŠT.PROJ. **81/15**

INVESTITOR	**MESTNA OBČINA MARIBOR HEROJA STANETA 1, 2000 MARIBOR**		
OBJEKT	**UREDITEV KRIŽIŠČA MED STRELIŠKO CESTO IN LJUBLJANSKO ULICO**		
VRSTA GRADNJE	**REKONSTRUKCIJA**		
LOKACIJA	**MARIBOR**		
NAČRT	**UREDITEV KRIŽIŠČA**	VRSTA NAČRTA	**PZI**
RISBA	**GRADBENA SITUACIJA**	MERILO	**1 : 250**
ODGOVORNI VODJA PROJ. ID ŠT.	**V. GAČIČ, INŽ.GRAD. G-1612**		
ODGOVORNI PROJEKTANT ID ŠT.	**V. GAČIČ, INŽ.GRAD. G-1612**		
SODELAVEC		KVADRATURA LISTA :	
DATUM	**MAJ 2015**	LIST ŠT.	**3**