



IZTOK IZ METEORNEGA JAŠKA MJ8 v PEKRSKI POTOK


TLORIS

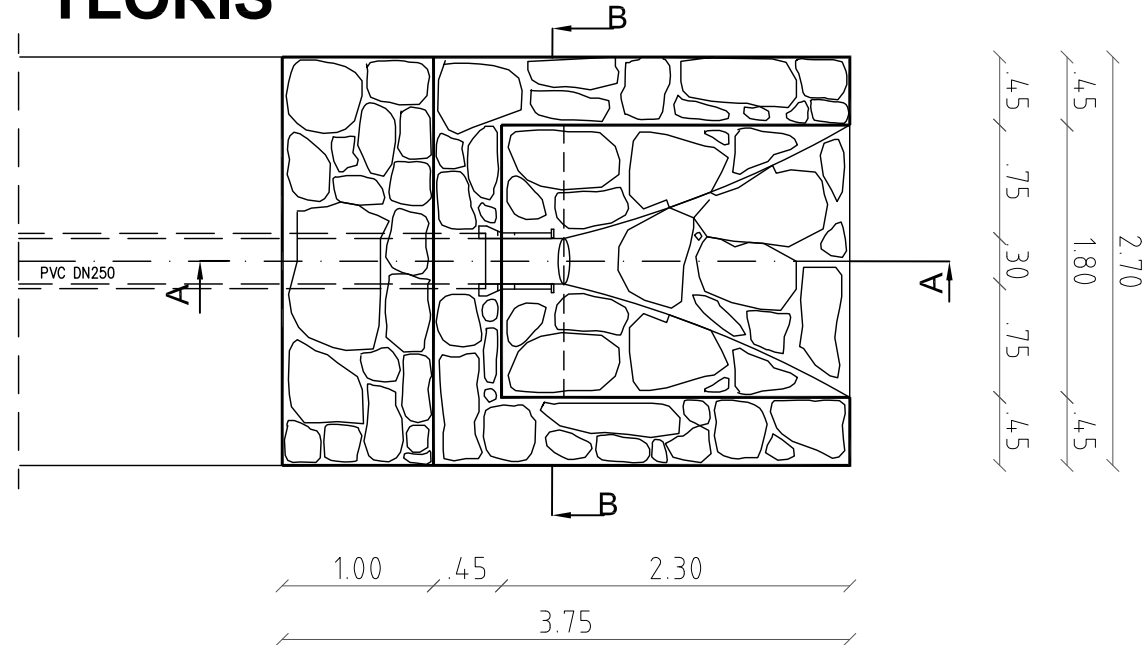

PREREZ A-A

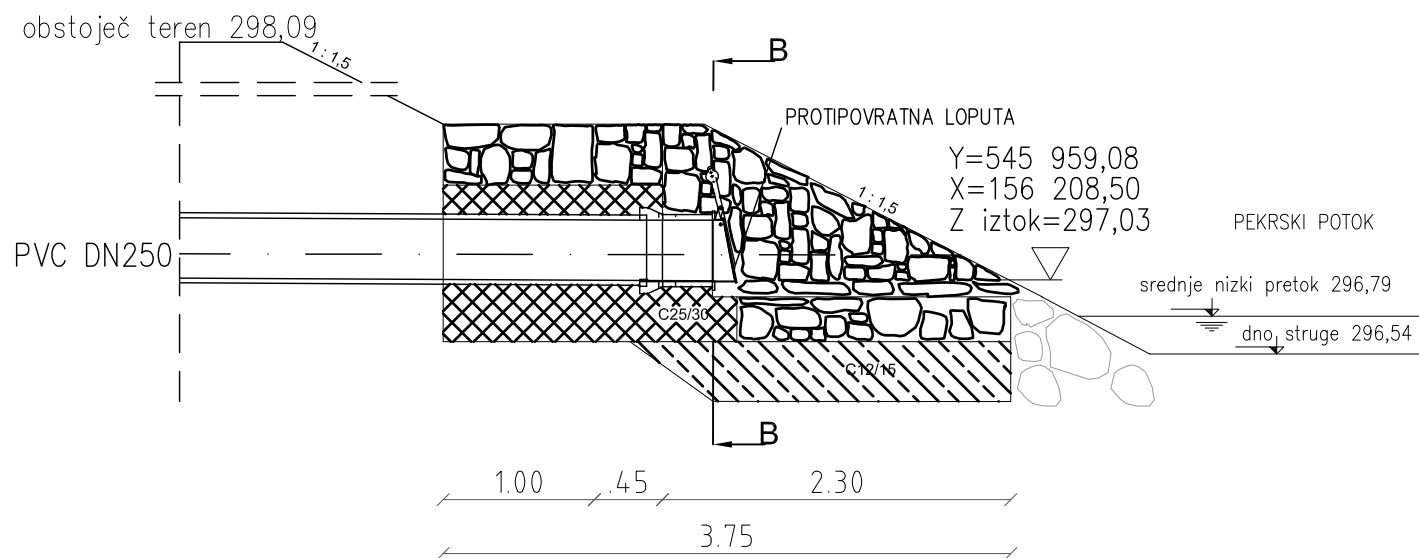

PREREZ B-B

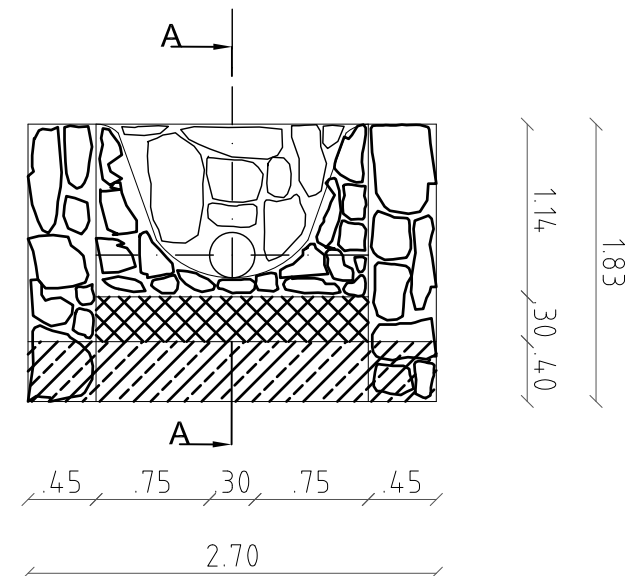

Sprememba Datum

Projekta inženiring Ptuj d.o.o.

2250 Ptuj, Trstenjakova 2 Id. št. 0623

Investitor **Mestna Občina Maribor**
 Heroja Staneta 1, 2000 Maribor

Objekt **VRTEC STUDENCI MARIBOR**
- ENOTA PEKRE

Vrsta projekta **PZI**

Vrsta načrta **ZUNANJA UREDITEV IN KANALIZACIJA**

Risba **DETAJL - IZTOČNA GLAVA**

Odgovorni projektant Irena ARCET. dipl.inž.grad.
 Id.št. IZS G-3144

Obdelal Irena ARCET. dipl.inž.grad.
 Id.št. IZS G-3144

Številka projekta **120-44-58-10** Merilo

Datum **november, 2013** Št. risbe **6**