


ograjja na terasah OG4

Splošno:	Montažna ograja na terasah. Med kovinskimi stebriči je polnilo iz pleksi stekla. Razdelitev po shematičnem polju se odpira za izhod na zelenico.		
Dimenzije:	21,60 + 3,05 t.m.	Polnilo:	Polnilo je perforirana dvostranska barvana
mt. kosov:		Metoda:	METEDN TRESPA ( perforacija 35 % )
Barva:	po barvni shemi	Vrata:	Vrata so opremljena z nerjavno
Konstrukcija:	Kovinska konstrukcija		kovinsko kljuko.
Datum:		Merilo:	1:25

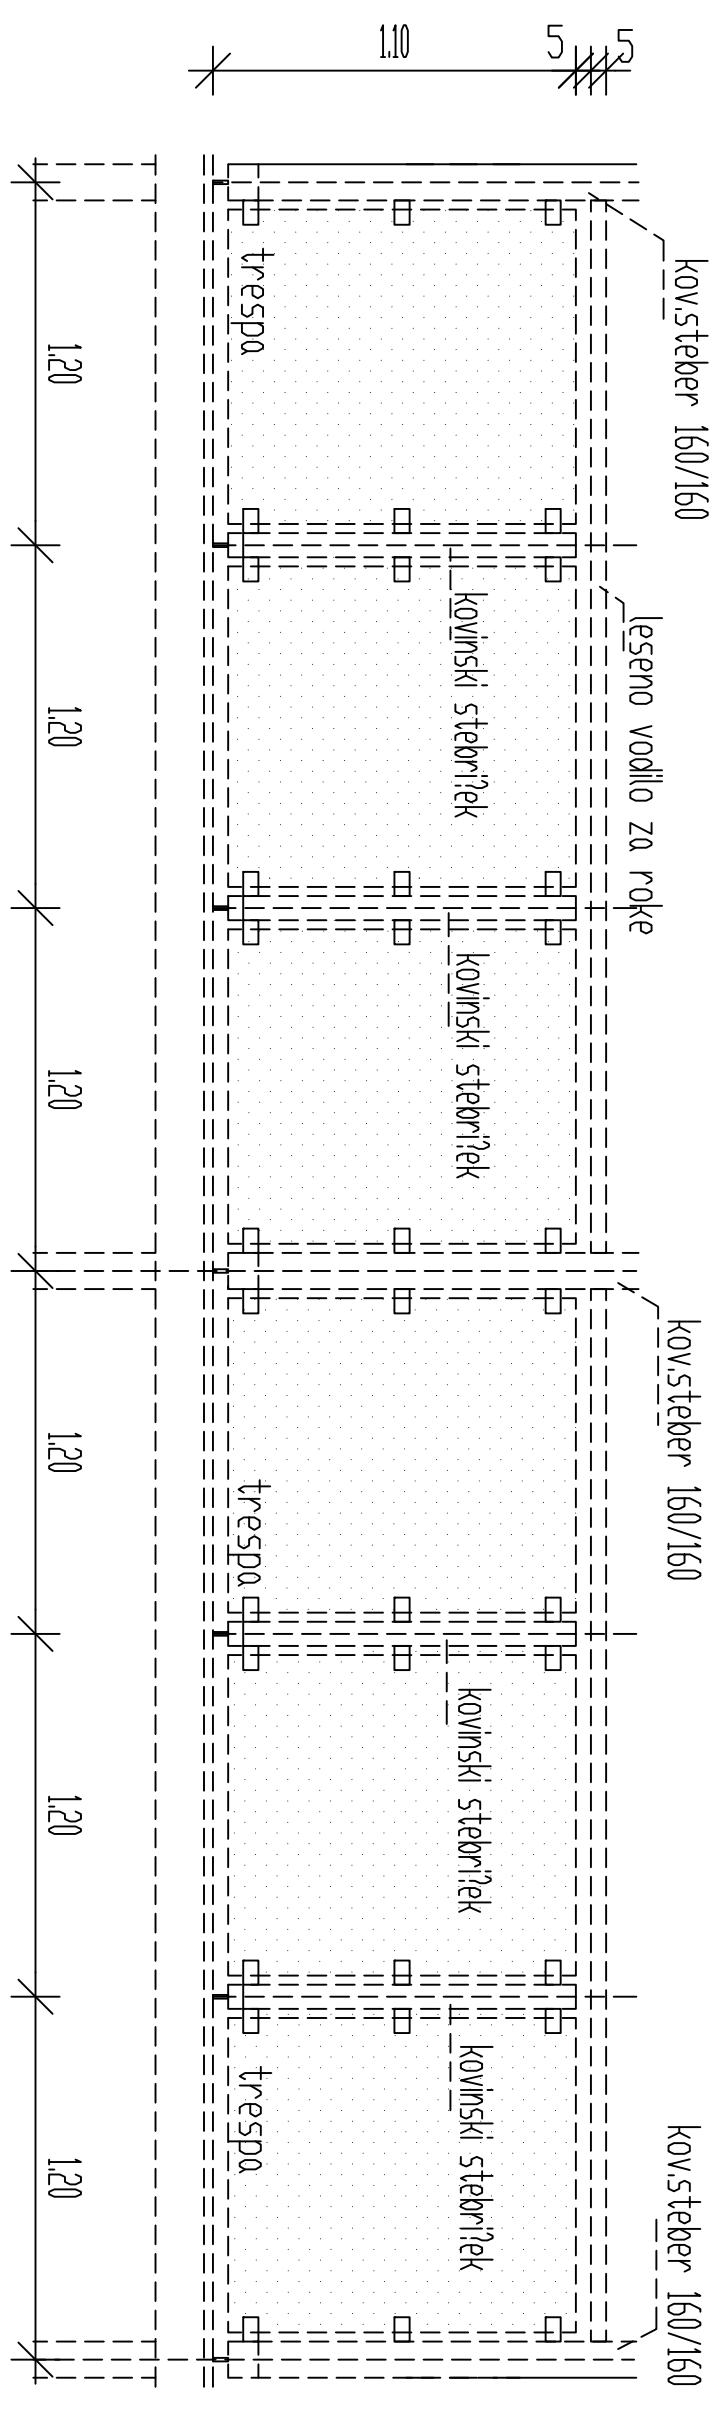

ograjja na terasah OG5

Splošno:	Montažna ograja na terasah. Med kovinskimi stebriči je polnilo iz pleksi stekla. Vodilo za roke je okrogel les iz izbranelega lesa, nasujen <del>po shematičnem polju</del> fiksiran na stebre. Razdelitev po shemi.		
Dimenzije:	21,60 + 3,05 t.m.	Polnilo:	Polnilo je perforirana dvostranska barvana
mt. kosov:		Metoda:	METEDN TRESPA ( perforacija 35 % )
Barva:	po barvni shemi	Vrata:	
Konstrukcija:	Kovinska konstrukcija		
Datum:	november 2013	Merilo:	1:25