


FASADA VZHOD - učilnice

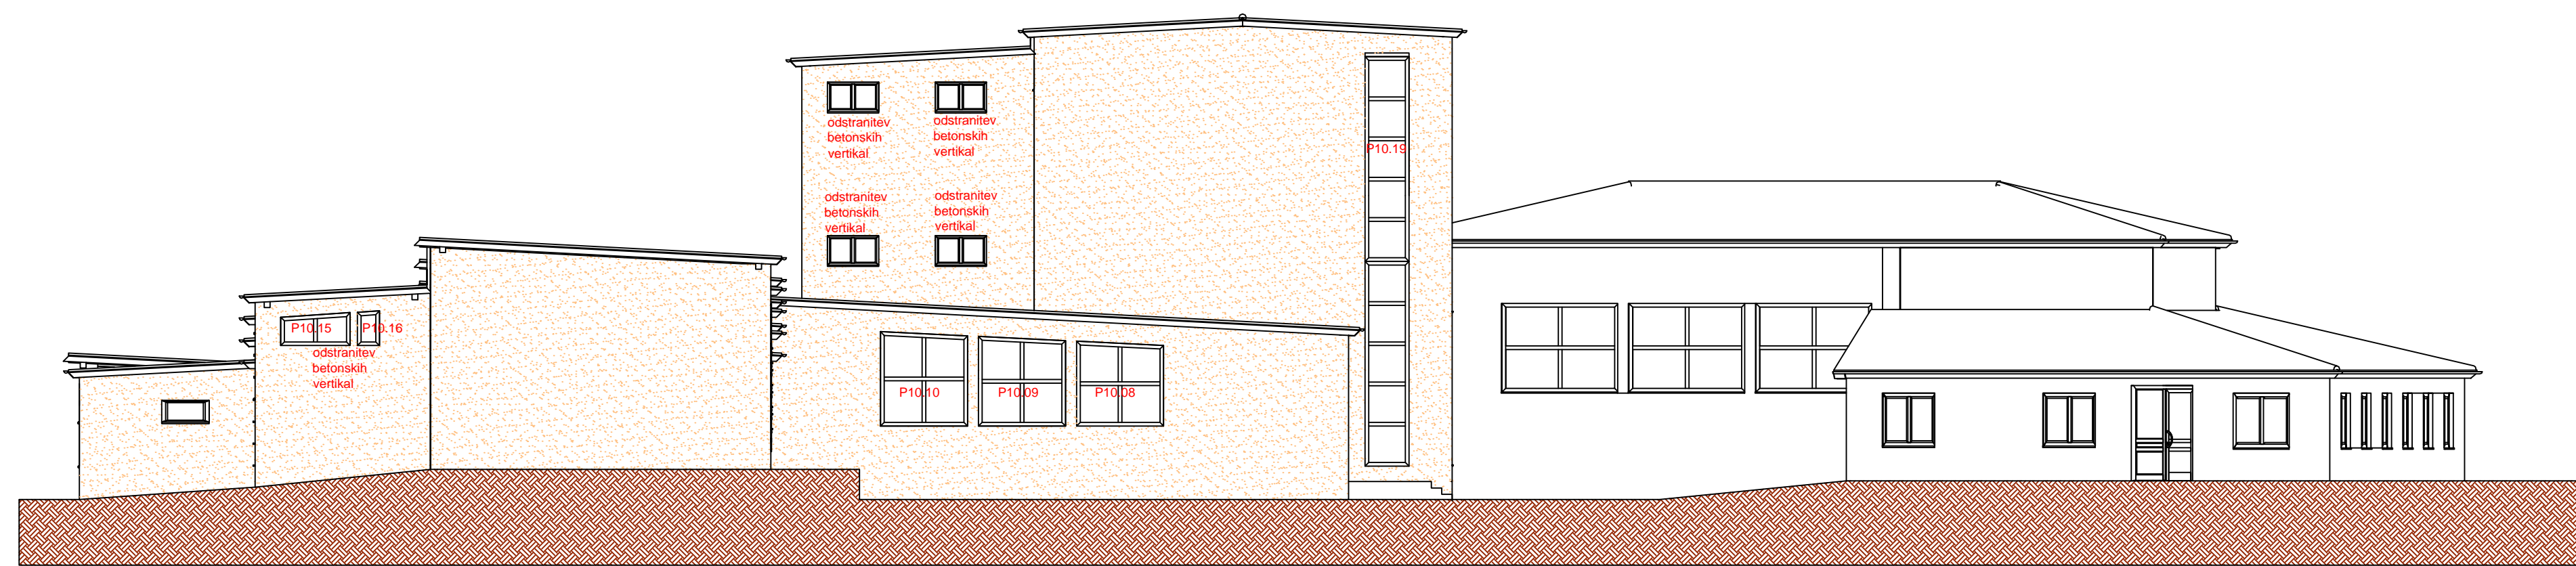


FASADA ZAHOD





FASADA VZHOD - povezovalni hodnik



FASADA JUG - upravni del

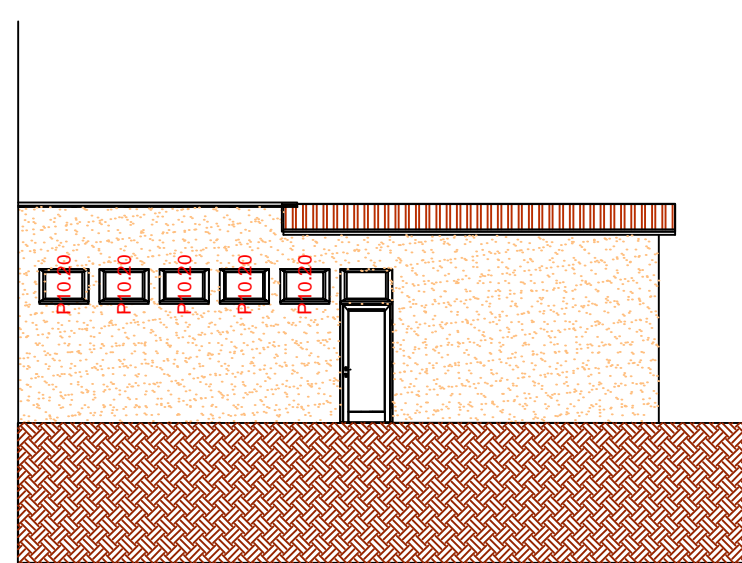

FASADA VZHOD - vhod

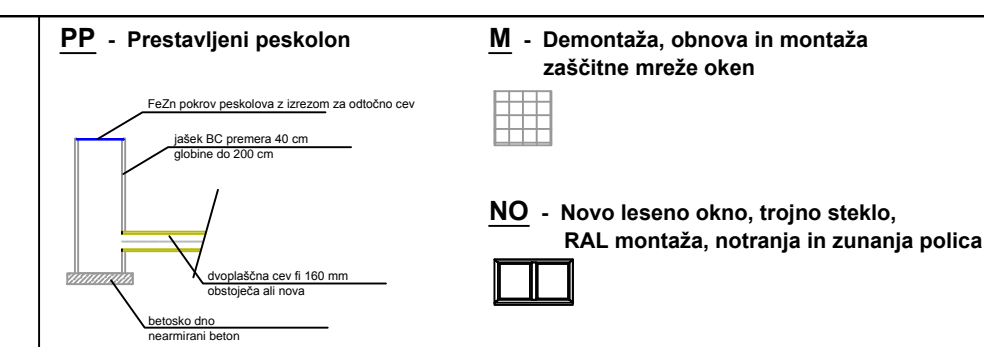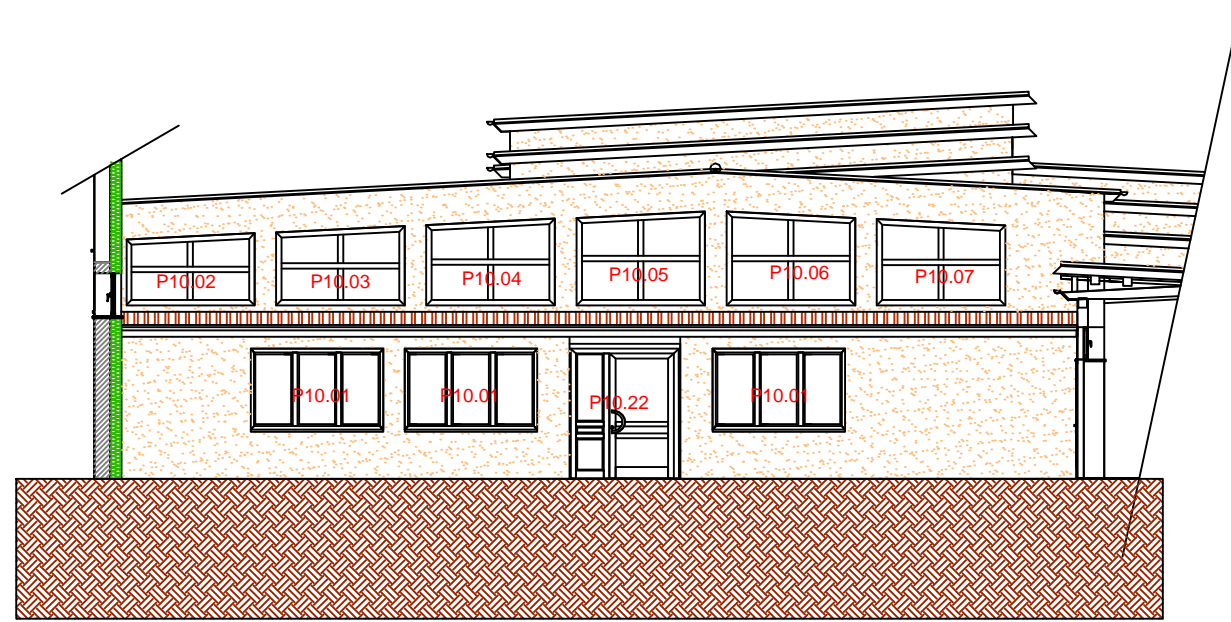

**D10.04 - KONTAKTNA FASADA PODZIDKA - ŠOLA :**  
 - vodoodbojen, paropropusten zaključni sloj, velikost zrna 2 mm  
 - dvakratni nanos paropropustne malle debeline 6-8 mm z vstreljeno armirno mrežico  
 - toplotna izolacija - ekstrudirani polistiren 18 cm, višine 50 cm  
 - hidroizolacija v širini 50 cm, iz bitumenskih trakov debeline 4 cm in hladnim bitumenskim premazom  
 - obstoječi zid

**D10.03 - KONTAKTNA FASADA - ŠOLA :**  
 - vodoodbojen, paropropusten zaključni sloj, velikost zrna 2 mm  
 - dvakratni nanos paropropustne malle debeline 6-8 mm z vstreljeno armirno mrežico  
 - fasadno sidro  
 - toplotna izolacija - kamena volna, lamela 18 cm  
 - obstoječi zid

- LEGENDA:**
- menjava kritine
  - obstoječa kritina - se ne spreminja
  - obstoječa kamnita obloga - se ne spreminja
  - teren
  - sanacija fasade

**OPOMBA:**  
 Za vse posege, za katere je po Zakonu o graditvi objektov potrebno pridobiti gradbeno dovoljenje, mora investitor pridobiti novo gradbeno dovoljenje!  
 V primeru nejasnosti se je obvezno potrebno posvetovati s projektantom!

INVESTITOR: MESTNA OBČINA MARIBOR Ulica herojev Staneke 1 2000 Maribor		Neto koto:
NAROČNIK: ENERGO-MAKS d.o.o. Zgornja Pristava 26 3210 Slovenske Konjice	ŠTEVILKA PROJEKTA: 010/2014	Neto tlorisno površino:
Za gradnjo:	ŠTEVILKA NAČRTA: 010/2014 A	VRSTA PROJEKTA: PZI
Objekt:	ENERGETSKA SANACIJA OSNOVNA ŠOLA	VRSTA NAČRTA: Arhitektura
<b>NAČRT:</b> <b>FASADE ŠOLE</b>		
Odg. vodja projekta: IGOR GRESIČ, univ.dipl.inž.arh., ZAPS - A-1679	Odg. projektant: IGOR GRESIČ, univ.dipl.inž.arh., ZAPS - A-1679	Sodelavec:
Merilo: 1:100	Datum: marec 2014	Številka risbe: 4