


VH SREDNJE 100 m³
 Z REG. ČRPALIŠČEM
 DNO VODNE CELICE 465.00 m.n.v.

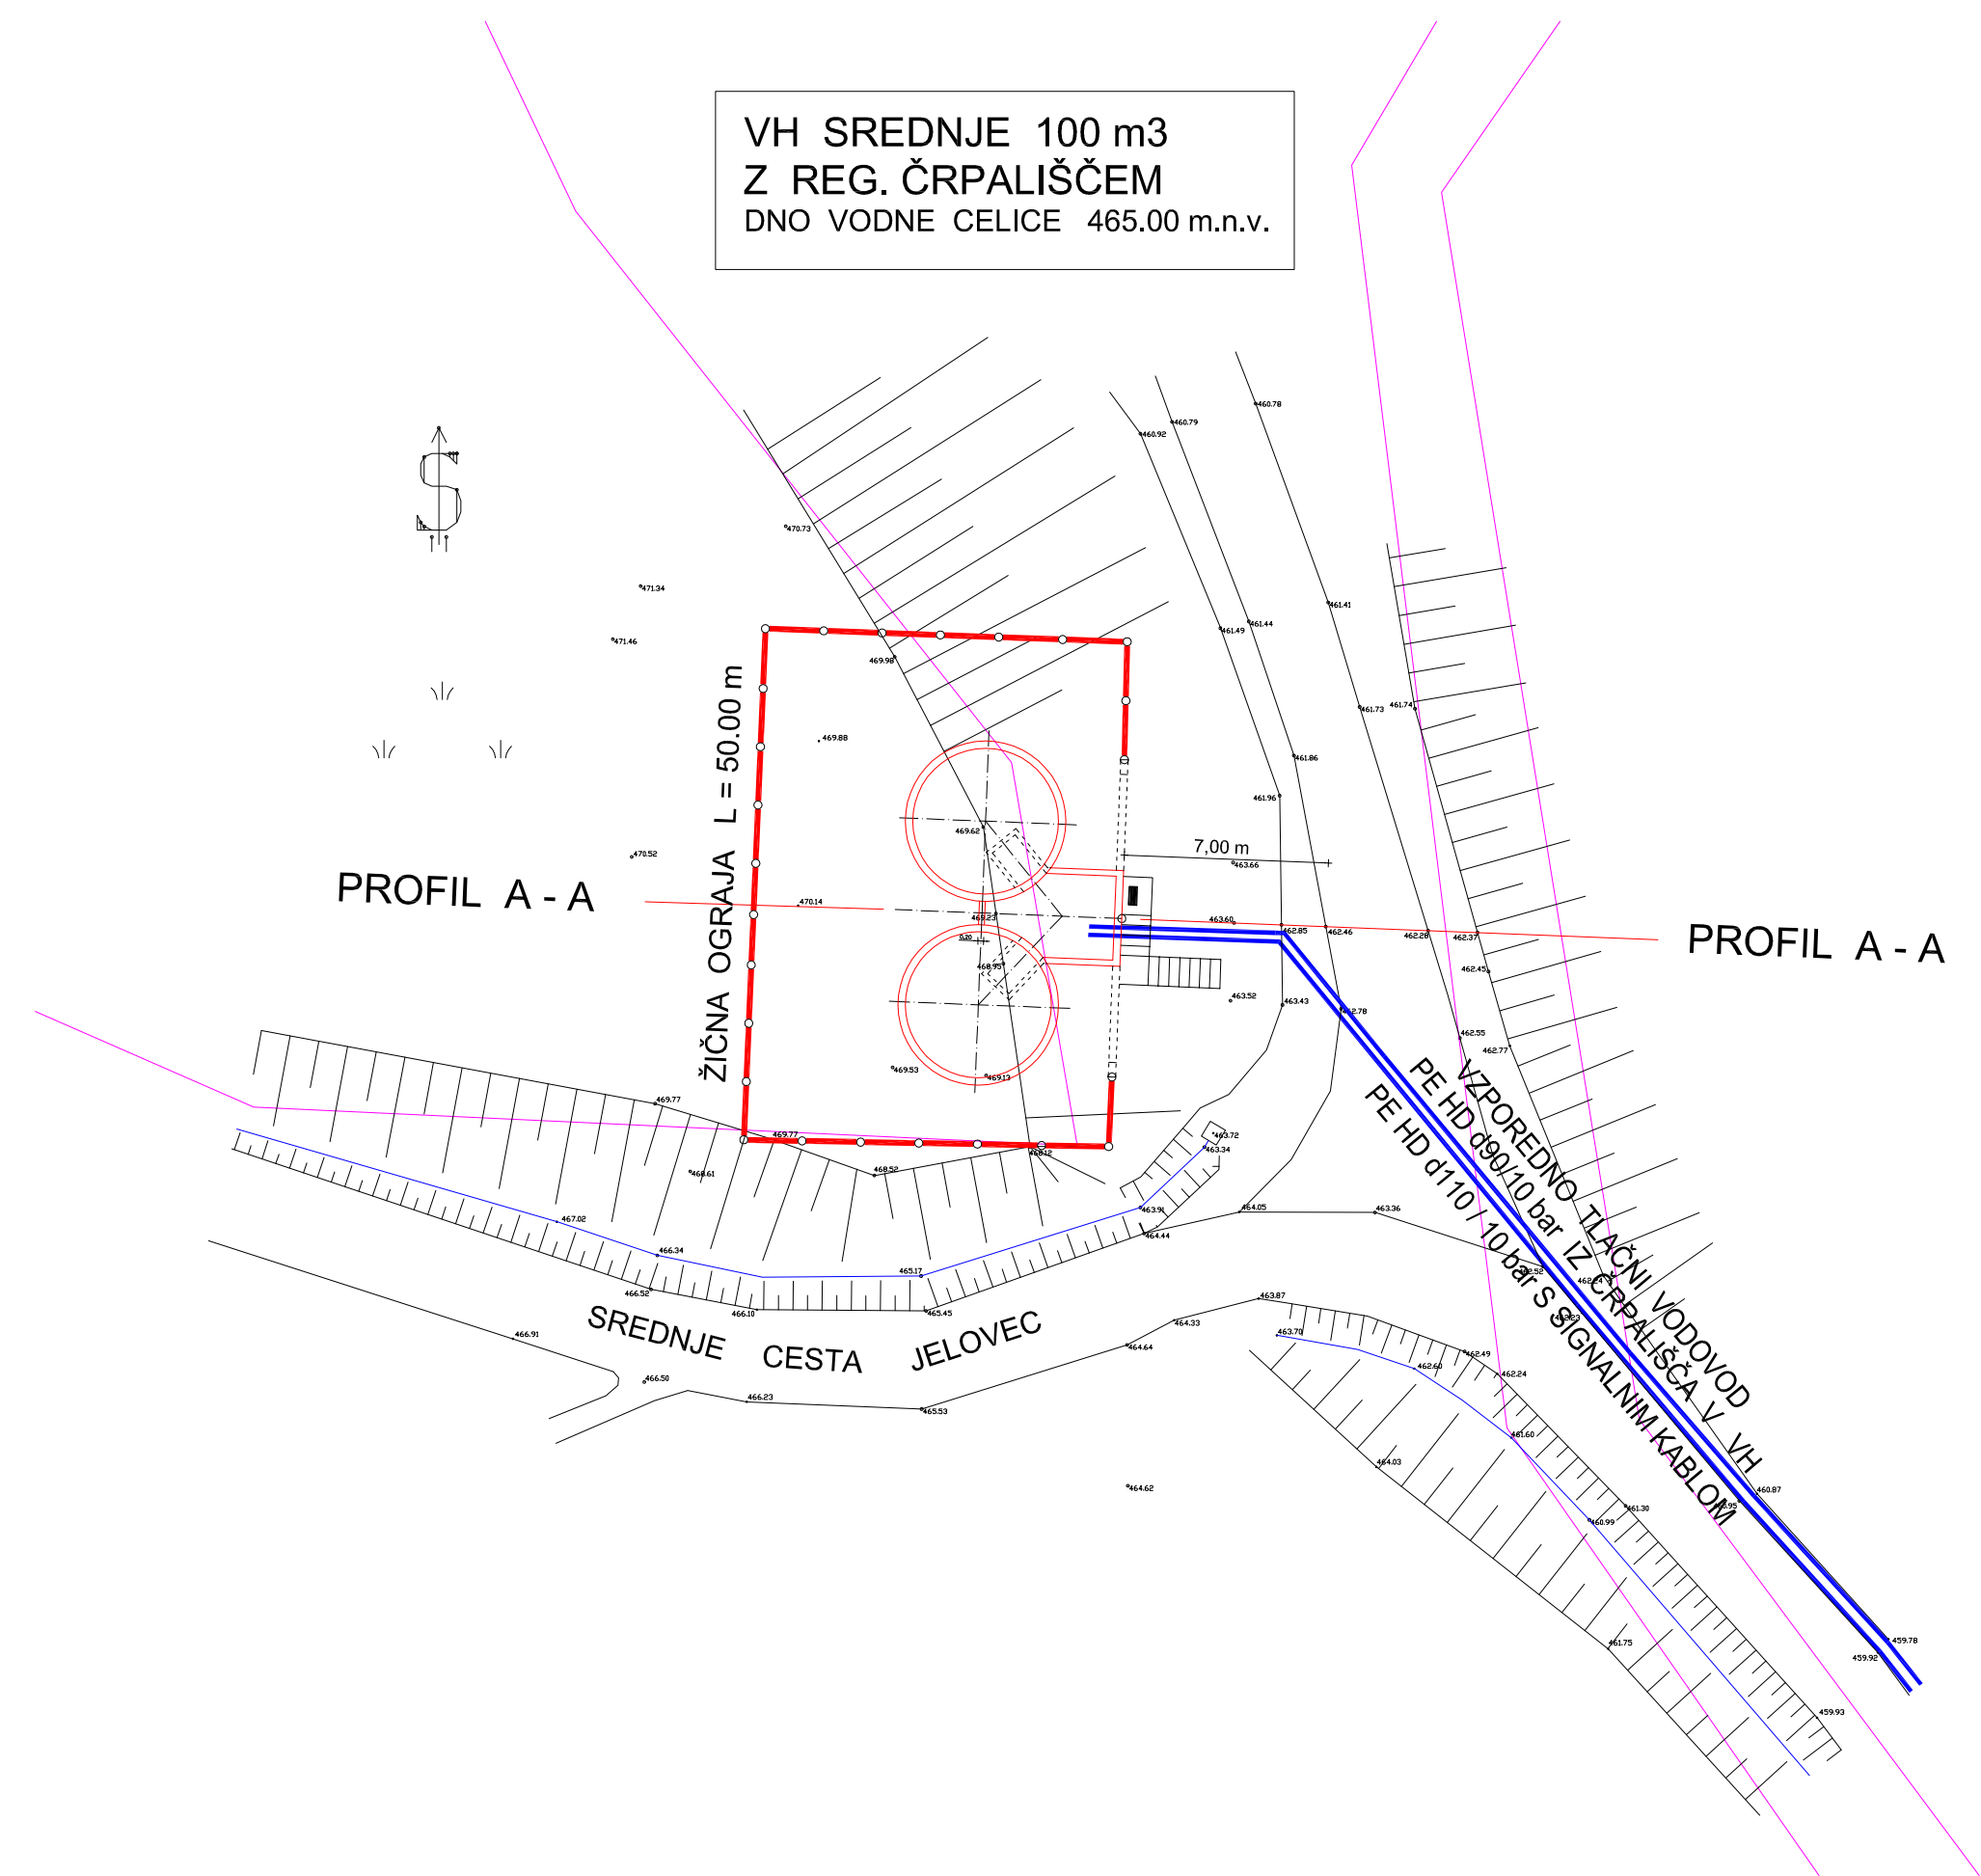

KOORDINATE OBJEKTA
 Y = 543 072.26, X = 158 910.22

INVESTITOR / NAROČNIK: MESTNA OBČINA MARIBOR Ulica heroja Staneta 1, 2000 Maribor		IZVAJALEC: IZS 0938 HIERA d.o.o. Pod Pohorjem 37, 2000 MARIBOR			
OBJEKT: VODOVODNI SISTEM JELOVEC - SREDNJE, JUŽNI DEL VODOHRAN 100 m ³		FAZA: P Z I 3.2 NAČRT VODOHRANA			
NASLOV RISBE: SITUACIJA VODOHRANA		MERILO: 1 : 250			
	IME IN PRIIMEK:	ID. ŠTEV:	ŠT. PROJ.:	ŠT. NAČRTA:	DATUM:
ODG. VODJA PROJEKTA:	F. KADIČ inž. gradb.	G-0452	956 / 12	956 - B / 12	junij 2013
ODGOVORNI PROJEKTANT:	F. KADIČ inž. gradb.	G-0452			
OBDELAL:	M. KADIČ inž. gradb.		KODA:	ŠTEVILKA RISBE:	.1