




### TLORIS TEMELJEV

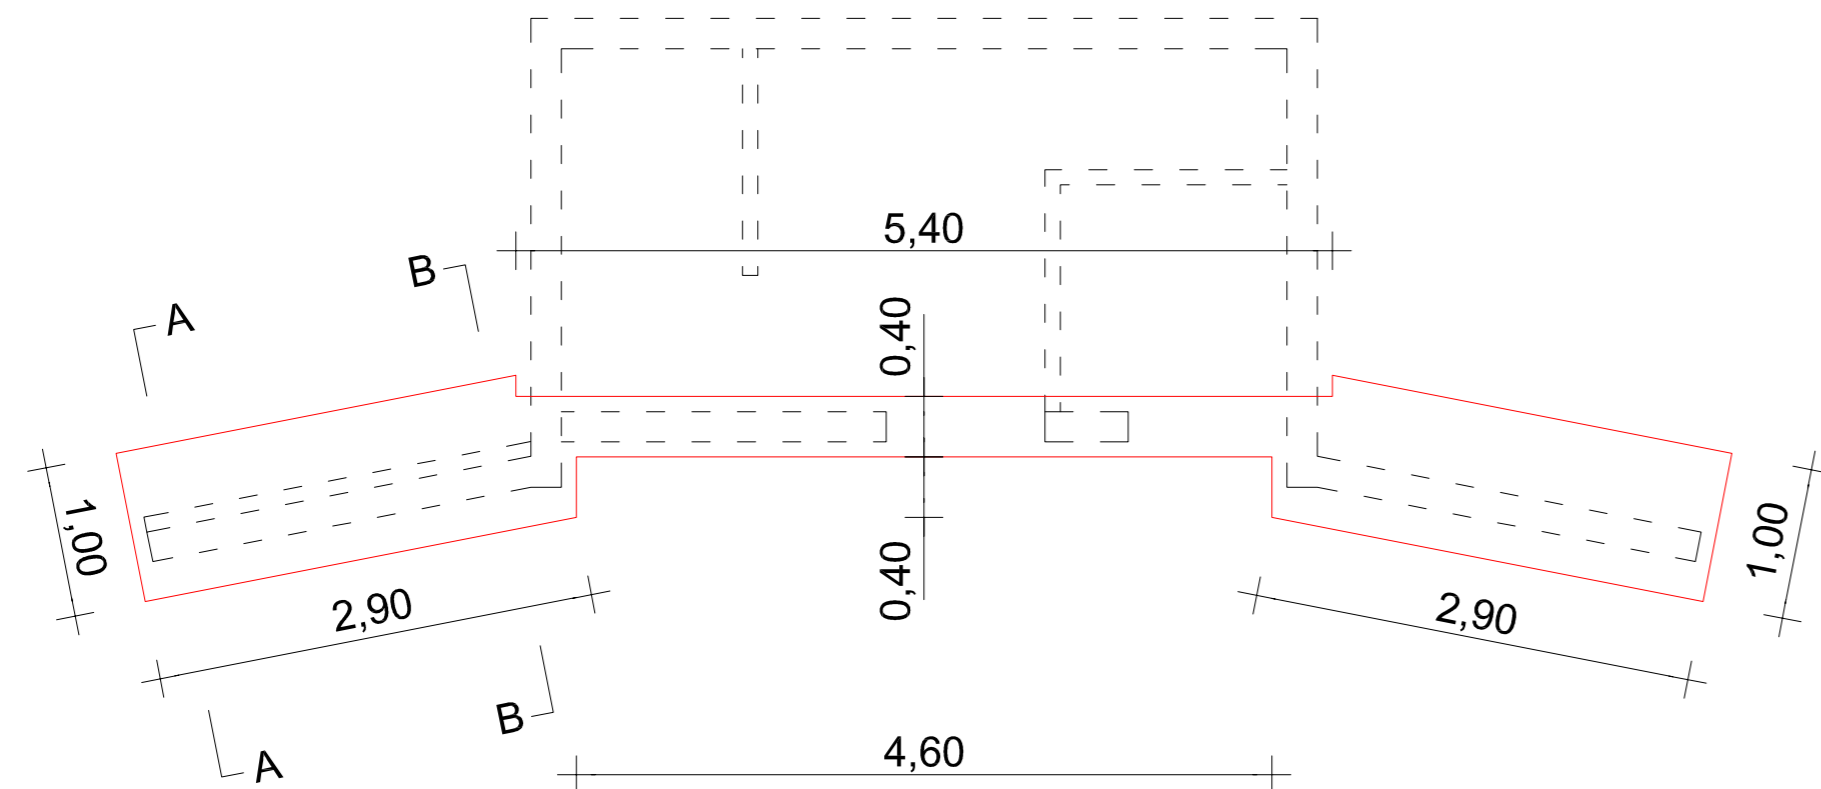


### PREREZ A - A

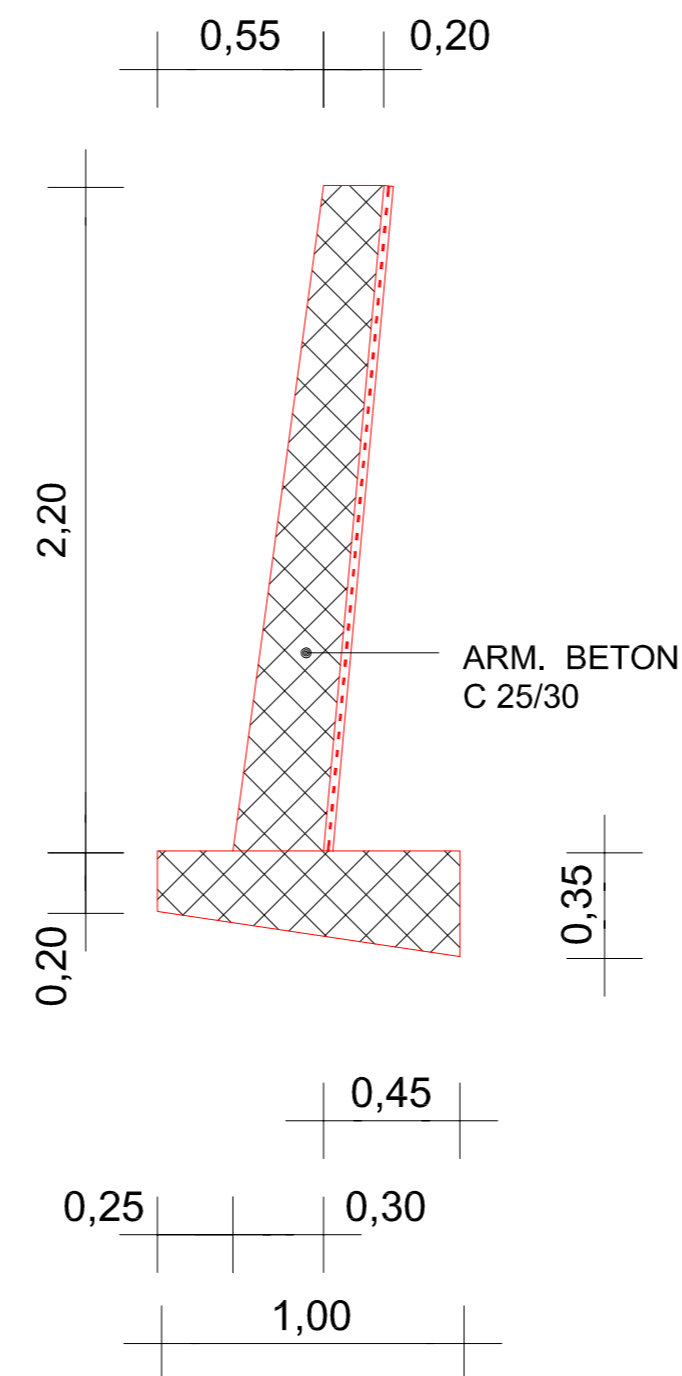

### PREREZ B - B

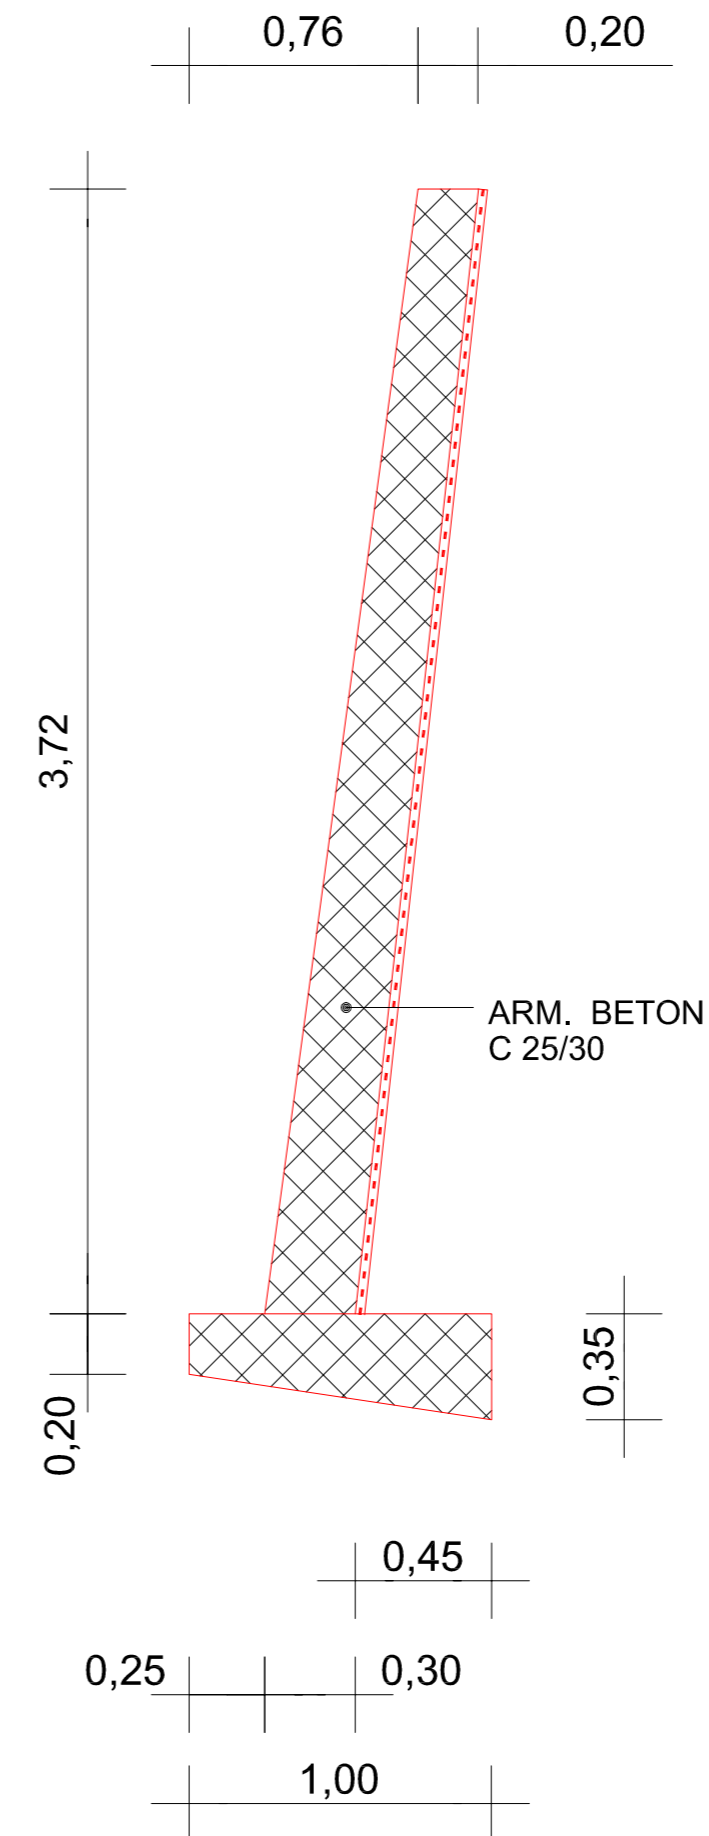

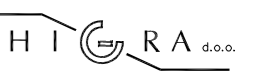INVESTITOR / NAROČNIK:		IZVAJALEC: IZS 0938			
MESTNA OBČINA MARIBOR Ulica heroja Staneta 1, 2000 Maribor		 Pod Pohorjem 37, 2000 MARIBOR			
OBJEKT:		FAZA:			
VODOVODNI SISTEM JELOVEC - SREDNJE, JUŽNI DEL PREČRPALNA POSTAJA		P Z I 3.3 NAČRT PREČRPALNE POSTAJE			
NASLOV RISBE:		MERILO:			
GRADBENI NAČRT TLORIS TEMELJEV PREREZ A - A, PREREZ B - B		1 : 25, 1 : 50			
ODG. VODJA PROJEKTA:	IME IN PRIMEK:	ID. ŠTEV.:	ŠT. PROJ.:	ŠT. NAČRTA:	DATUM:
	F. KADIČ inž. gradb.	G-0452	956 / 12	956 - C / 12	junij 2013
ODGOVORNI PROJEKTANT:	F. KADIČ inž. gradb.	G-0452	KODA:	ŠTEVILKA RISBE:	
OBDELAL:	M. KADIČ inž. gradb.			.6	