


L1,L2,L3, 3x400/230V, 50Hz

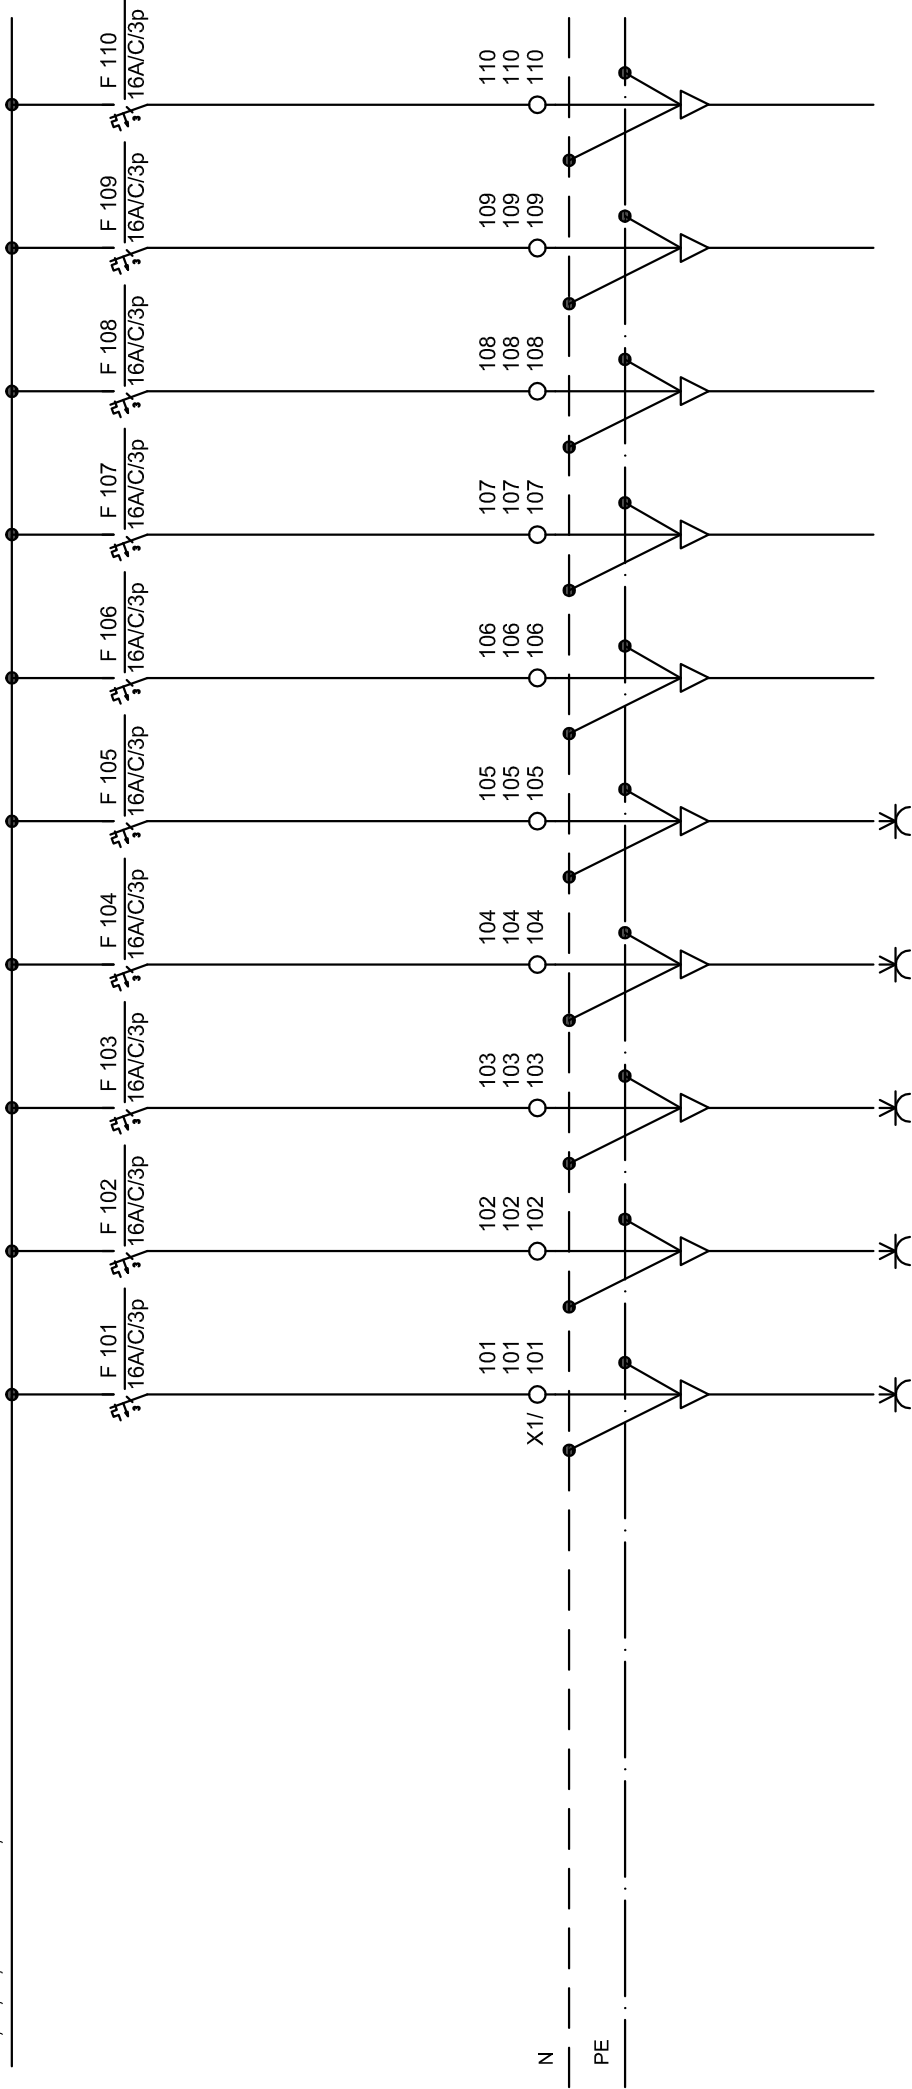

Pl = [kW]	3,0	3,0	3,0	3,0	3,0	3,0	3,0	3,0	rezerva	rezerva	rezerva	rezerva	rezerva
ST. TKG.	WM101	WM102	WM103	WM104	WM105	WM106	WM107	WM108	WM109	WM110			
TIP KABLA NYM-J (mm2)	5 x 2,5	5 x 2,5	5 x 2,5	5 x 2,5	5 x 2,5	5 x 2,5	5 x 2,5	5 x 2,5	5 x 2,5				
	vtičnice parter	vtičnice parter	vtičnice parter	vtičnice pod tlakom	vtičnice pod tlakom	vtičnice pod tlakom	vtičnice pod tlakom	vtičnice pod tlakom	vtičnice pod tlakom				

Sprememba:		Opis spremembe:		Datum:		Podpis:	
Investitor:	MESTNA OBČINA MARIBOR, Ulica heroja Staneta 1, 2000 Maribor	Odg. projektant:	TOMAŽ JEVŠNIKAR, univ.die	Identifikacijska št.:	IZS E-0022	Datum:	MAJ 2014
Objekt:	MINORITSKA CERKEV ZA POTREBE VEČNAMENSKE DVORANE IN MANSARDA LGM	Sodelavec:		Identifikacijska št.:		Štev. načrta:	E-14-016
Vrsta načrta:	ELEKTRIČNE INŠTALACIJE IN ELEKTRIČNA OPREMA	Merilo:	1 : x			Vrsta proj. dok.:	PZI
Vsebina risbe:	ENOPOLNA SCHEMA STIKALNEGA BLOKA P-E-CER-M/ML					Št. risbe:	7.03/11

