


0 1 2 3 4 5 6 7 8 9

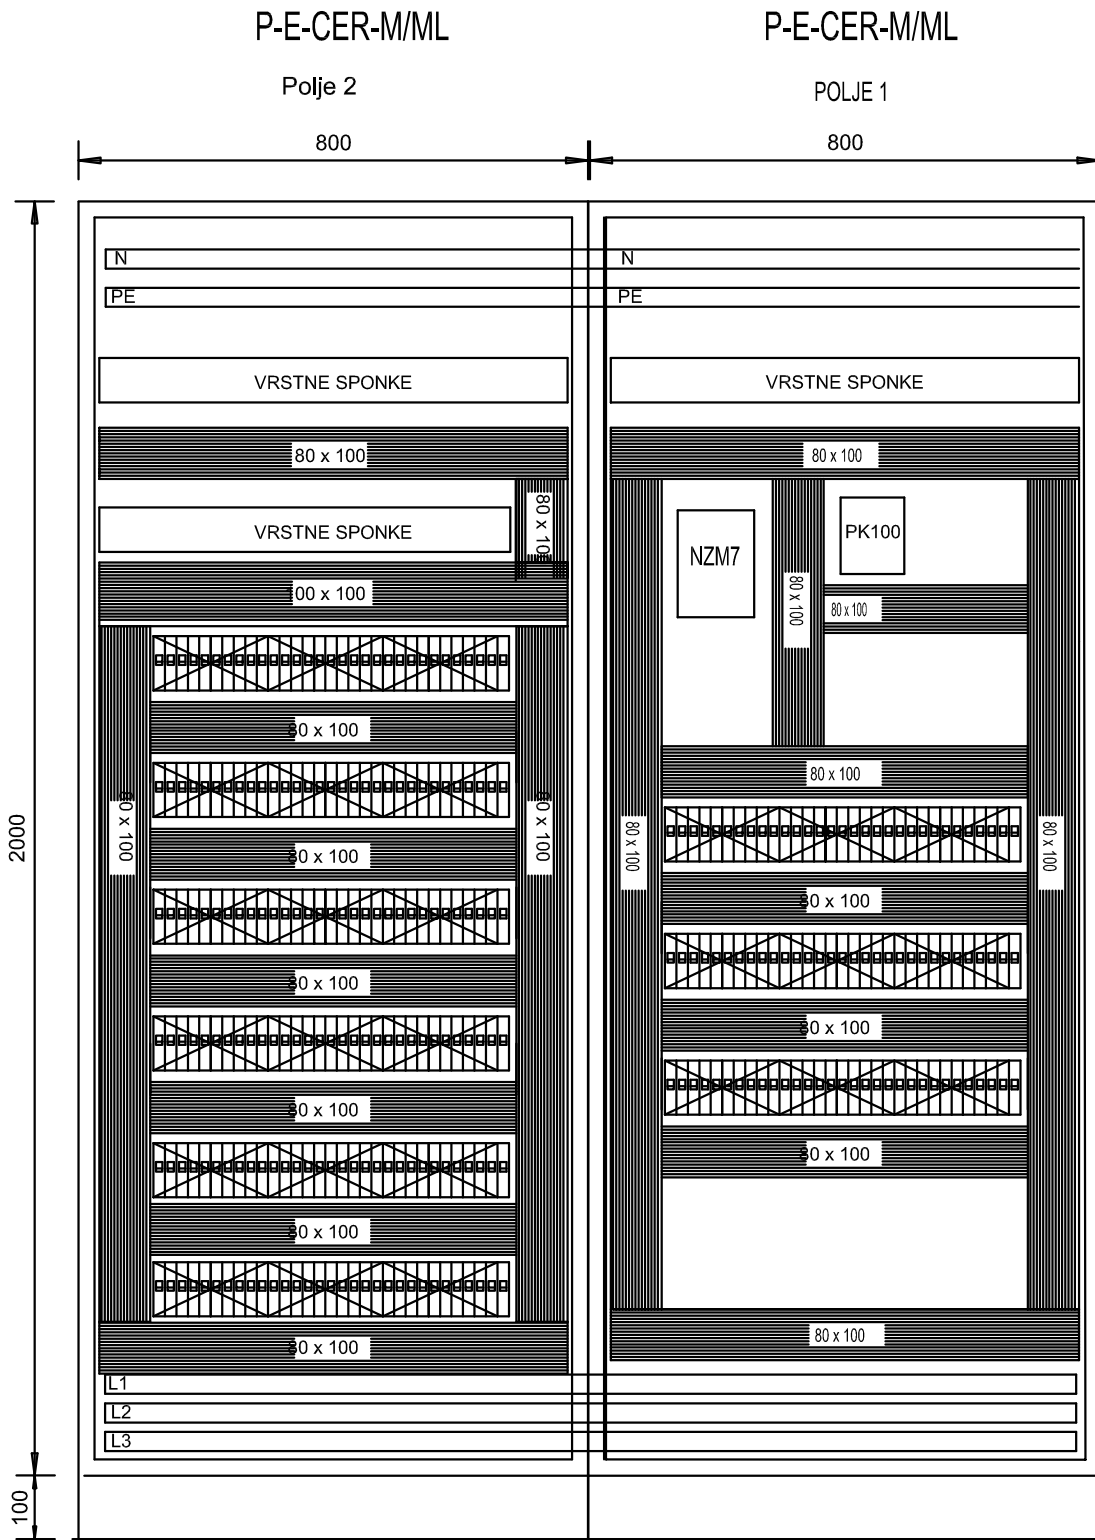

Sprememba:	Opis spremembe:	Datum:	Podpis:
Investitor:	MESTNA OBČINA MARIBOR, Ulica heroja Staneta 1, 2000 Maribor	Identifikacijska št.:	IZS E-0022
Objekt:	MINORITSKA CERKEV ZA POTREBE VEČNAMENSKE DVORANE IN MANSARDA LGM	Identifikacijska št.:	
Vrsta načrta:	ELEKTRIČNE INŠTALACIJE IN ELEKTRIČNA OPREMA	Datum:	MAJ 2014
Vsebina risbe:	IZGLED STIKALNEGA BLOKA P-E-CER-M/ML	Štev. načrta:	E-14-016
		Vrsta proj. dok.:	PZI
		Št. risbe:	7.03/20

Projektant:

 Projektovanje električnih instalacij
 in telekomunikacij d.o.o.
 Tržišjska 59, 1000 Ljubljana
 tel.: +386(0)2425200
 fax.: +386(0)2425212