


L1,L2,L3, 3x400/230V, 50Hz

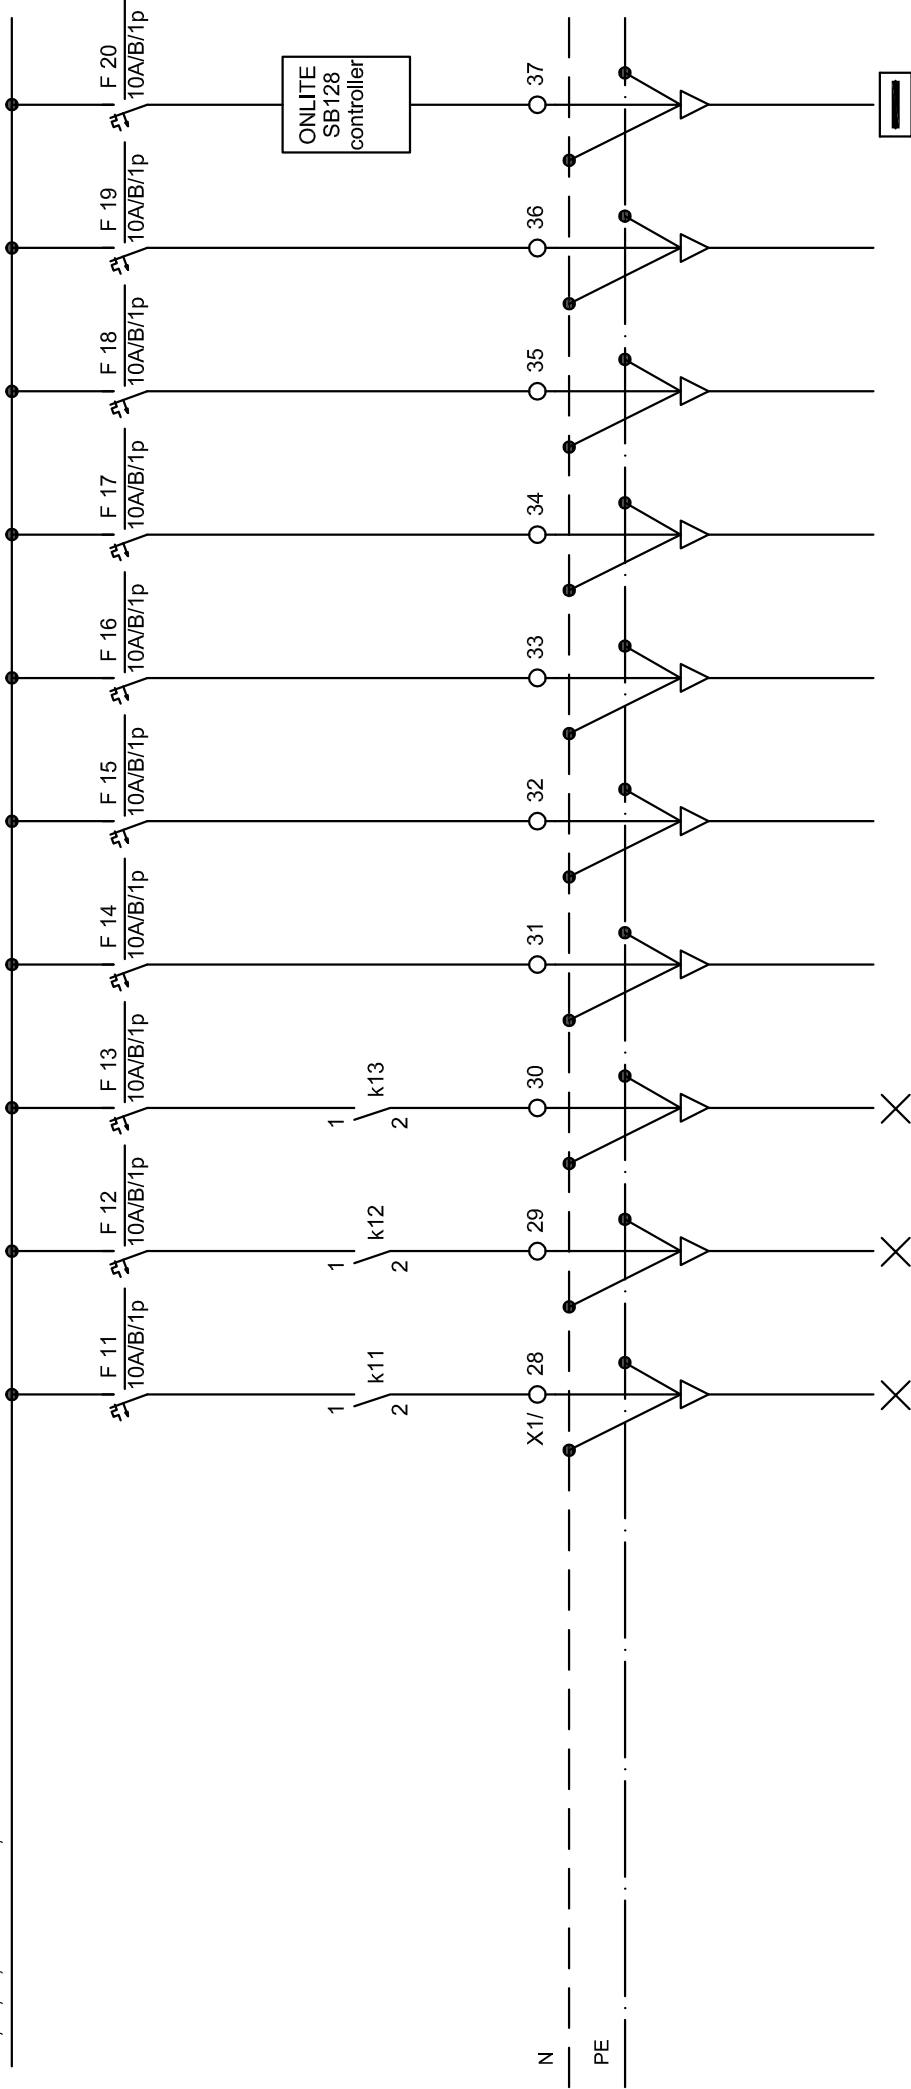

PI = [kW]	0,3	0,3	0,3	rezerva	rezerva	rezerva	rezerva	rezerva	rezerva	0,5
ST. TKG.	WA11	WA12	WA13	WA14	WA15	WA16	WA17	WA18	WA19	WA20
TIP KABLA NYM-J (mm2)	3 x 1,5	3 x 1,5	3 x 1,5	3 x 1,5	3 x 1,5					3 x 1,5
	zunanja razsvetljava	zunanja razsvetljava	zunanja razsvetljava	zunanja razsvetljava	zunanja razsvetljava					varnostna razsvetljava

Sprememba:	Opis spremembe:		Datum:		Podpis:		
Investitor:	MESTNA OBČINA MARIBOR, Ulica heroja Staneta 1, 2000 Maribor	Projektant:	TOMAŽ JEVŠNIKAR, univ.die	Identifikacijska št.:	IZS E-0022	Datum:	MAJ 2014
Objekt:	MINORITSKA CERKEV ZA POTREBE VEČNAMENSKE DVORANE IN MANSARDA LGM	Sodelavec:		Identifikacijska št.:		Štev. načrta:	E-14-016
Vrsta načrta:	ELEKTRIČNE INŠTALACIJE IN ELEKTRIČNA OPREMA	Merilo:	1 : x			Vrsta proj. dok.:	PZI
Vsebina risbe:	ENOPOLNA SCHEMA STIKALNEGA BLOKA P-E-CER-DIML					Št. risbe:	7.04/5