


LK, F56

UTP 4x2x24

UTP 4x2x24

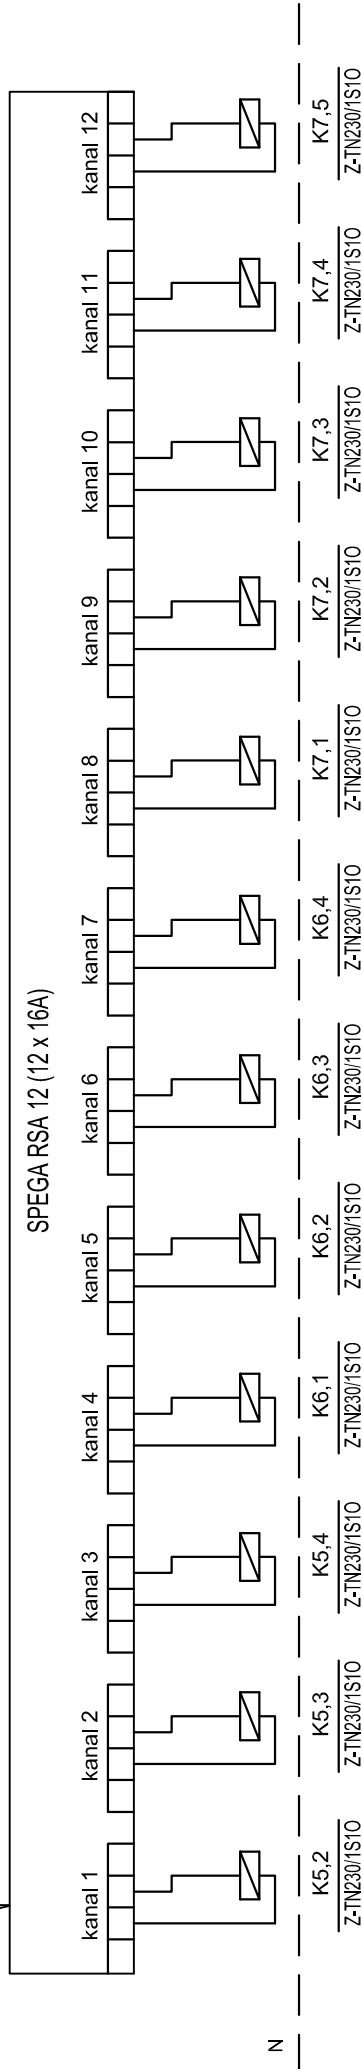

N

<b>Sprememba:</b>	Opis spremembe:		Datum:		Podpis:		
<b>Investitor:</b>	MESTNA OBČINA MARIBOR, Ulica heroja Staneta 1, 2000 Maribor	<b>Odg. projektant:</b>	TOMAŽ JEVŠNIKAR, univ.dle	<b>Identifikacijska št.:</b>	IZS E-0022	<b>Datum:</b>	MAJ 2014
<b>Objekt:</b>	MINORITSKA CERKEV ZA POTREBE VEČNAMENSKE DVORANE IN MANSARDA LGM	<b>Sodelavec:</b>		<b>Identifikacijska št.:</b>		<b>Štev. načrta:</b>	E-14-016
<b>Vrsta načrta:</b>	ELEKTRIČNE INŠTALACIJE IN ELEKTRIČNA OPREMA	<b>Merilo:</b>	1 : x			<b>Vrsta proj. dok.:</b>	PZI
<b>Vsebina risbe:</b>	ENOPOLNA SCHEMA STIKALNEGA BLOKA MAN-E-M/ML					<b>Št. risbe:</b>	7.05/14

**Projektant:**  
  
 Projektiranje električnih instalacij  
 in telekomunikacij d.o.o.  
 Tržiščjska 59, 1000 Ljubljana  
 tel.: +386(0)4247200  
 fax: +386(0)4247212