


LK, F56

UTP 4x2x24

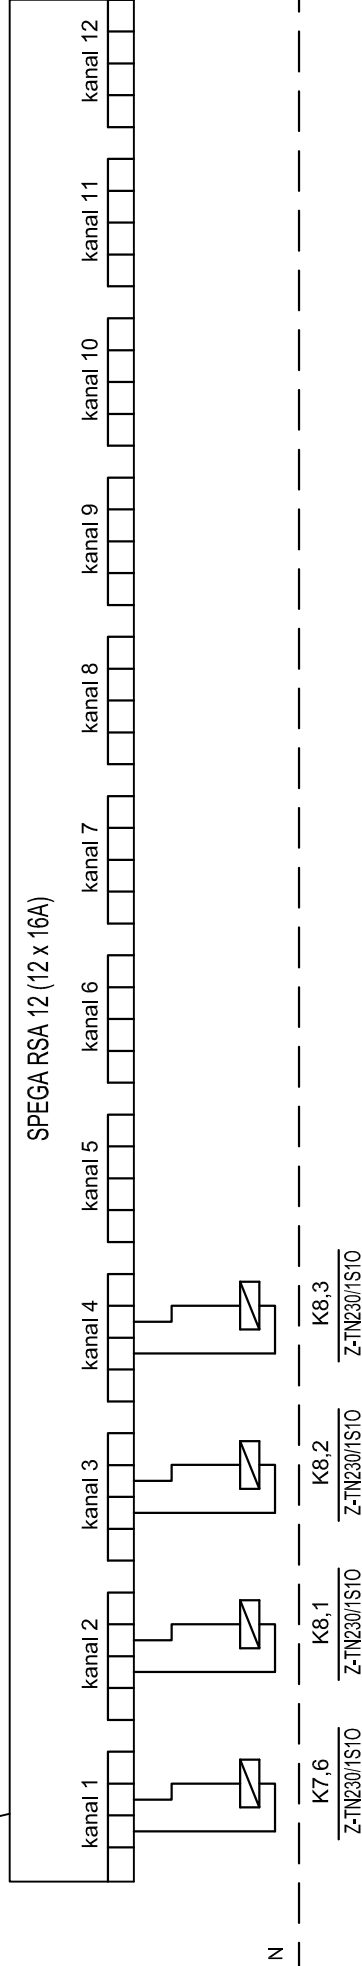

Sprememba:	Opis spremembe:		Datum:		Podpis:		
Investitor:	MESTNA OBČINA MARIBOR, Ulica heroja Staneta 1, 2000 Maribor	Odg. projektant:	TOMAŽ JEVIŠNIKAR, univ.die	Identifikacijska št.:	IZS E-0022	Datum:	MAJ 2014
Objekt:	MINORITSKA CERKEV ZA POTREBE VEČNAMENSKE DVORANE IN MANSARDA LGM	Sodelavec:		Identifikacijska št.:		Štev. načrta:	E-14-016
Vrsta načrta:	ELEKTRIČNE INŠTALACIJE IN ELEKTRIČNA OPREMA	Merilo:	1 : x			Vrsta proj. dok.:	PZI
Vsebina risbe:	ENOPOLNA SCHEMA STIKALNEGA BLOKA MAN-E-M/ML					Št. risbe:	7.05/15

Projektant:

 Projektiranje električnih instalacij
 in telekomunikacij d.o.o.
 Trbišjska 59, 1000 Ljubljana
 tel.: +386 (0)45250
 fax: +386 (0)45212